

ООО "Загородный дом"

ПРОЕКТ



0703/2018 - АС


Строительство садового дома по адресу:
г.Севастополь , ТСН "Динамо-1" уч. 65

2018г.




						0703/2018 - АС			
						Строительство садового дома по адресу: г.Севастополь , ТСН "Динамо-1" уч. 65			
Изм.	К.уч.	Лист	Ндок.	Подпись	Дата	Садовый дом	Стадия	Лист	Листов
							П	4.1	
Разработал	Гранский				07.18	Аксонометрия	ООО"Загородный дом"		

План 1-го этажа на отм. 0.000

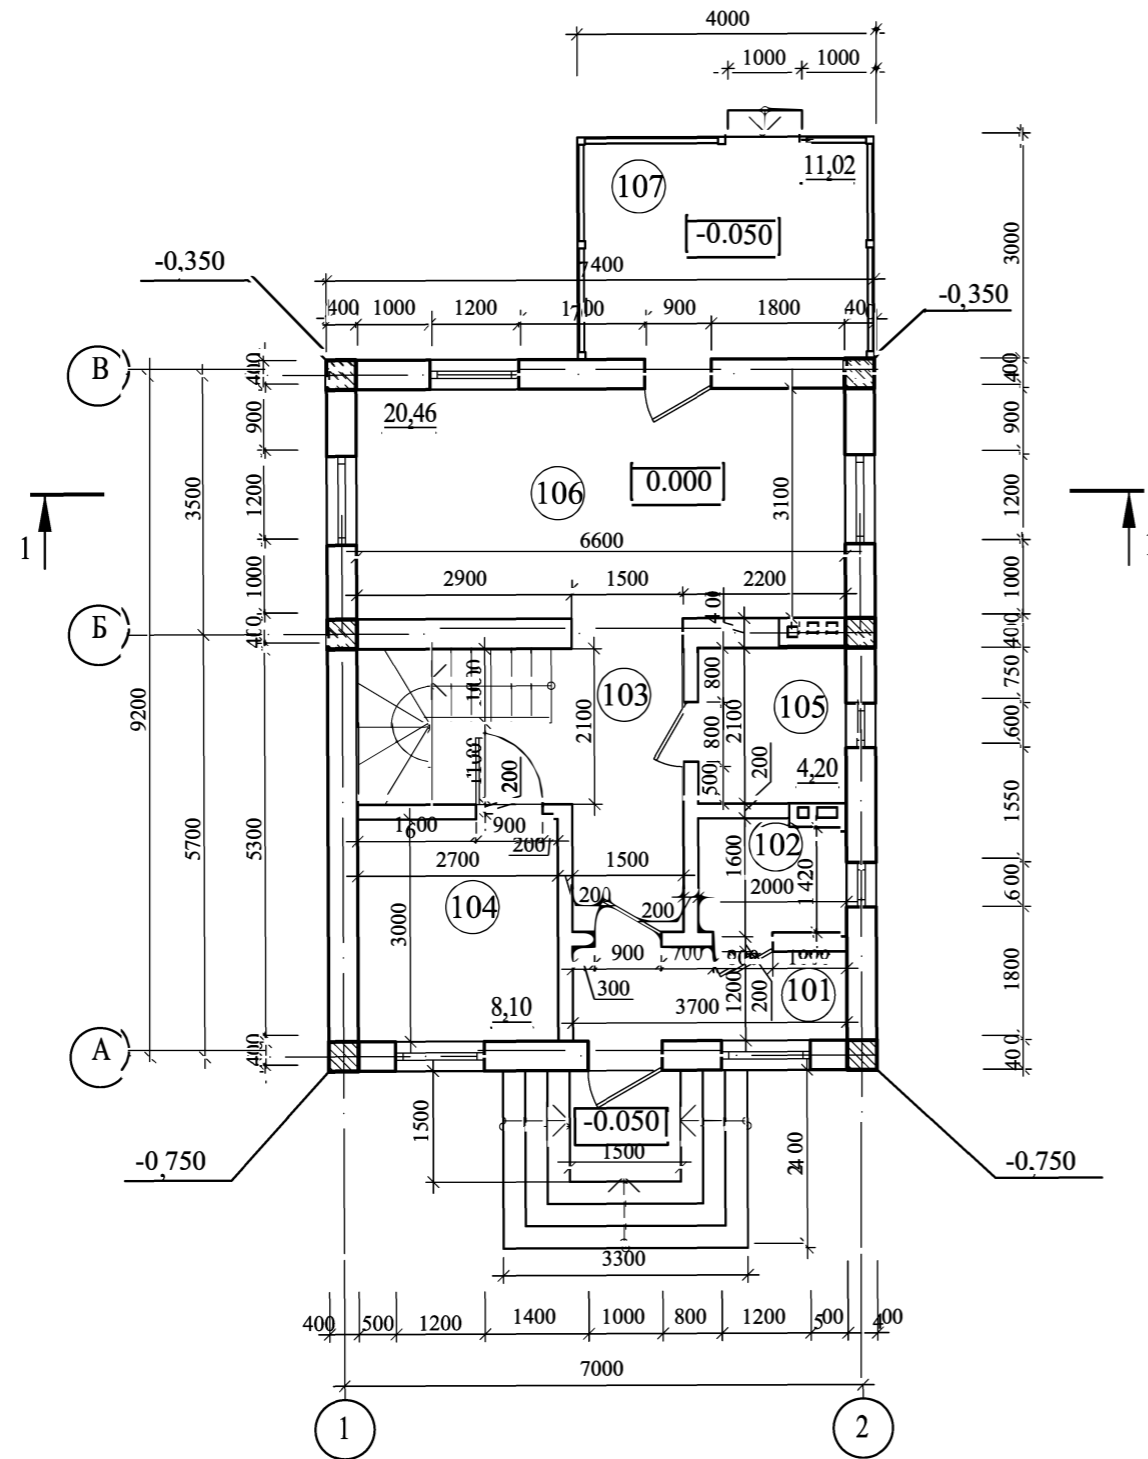

Экспликация помещений


№ п/п	Наименование	Площадь, м²
101	Тамбур	4,44
102	Котельная	3,06
103	Холл	8,82
104	Кабинет	8,10
105	С/у	4,20
106	Гостинная/ кухня	20,46
107	Терраса	12,0
Сумма площадей		61,08

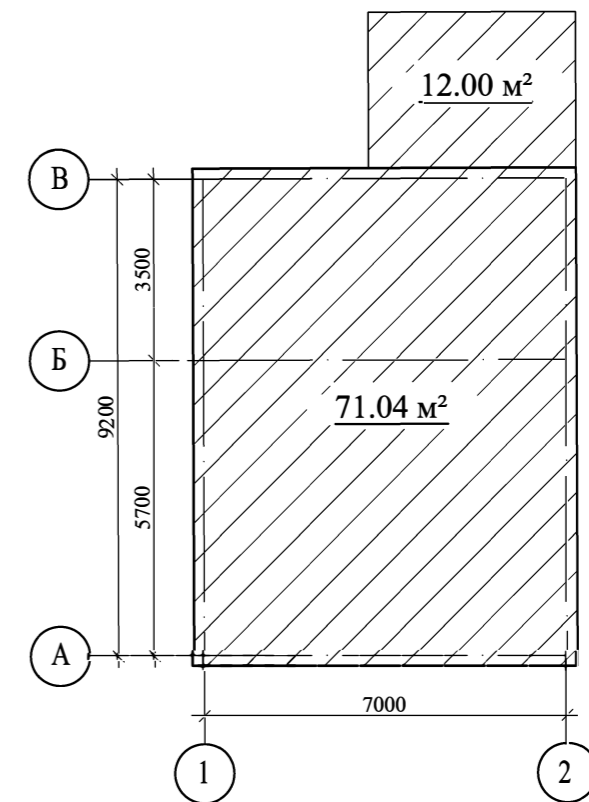

1. Данный лист смотреть совместно с л. 2,3,4,6:-9


						0703/2018 - АС				
						Строительство садового дома по адресу: г.Севастополь, ТСН "Динамо-1" уч. 65				
Изм.	К.уч.	Лист	Ндоку.	Подпись	Дата	Садовый дом	Стадия	Лист	Листов	
							П	5		
Разработал Гранский						07.18	План 1-го этажа на отм. ±0.000		ООО "Загородный дом"	

План 2-го этажа на отм. +3.100

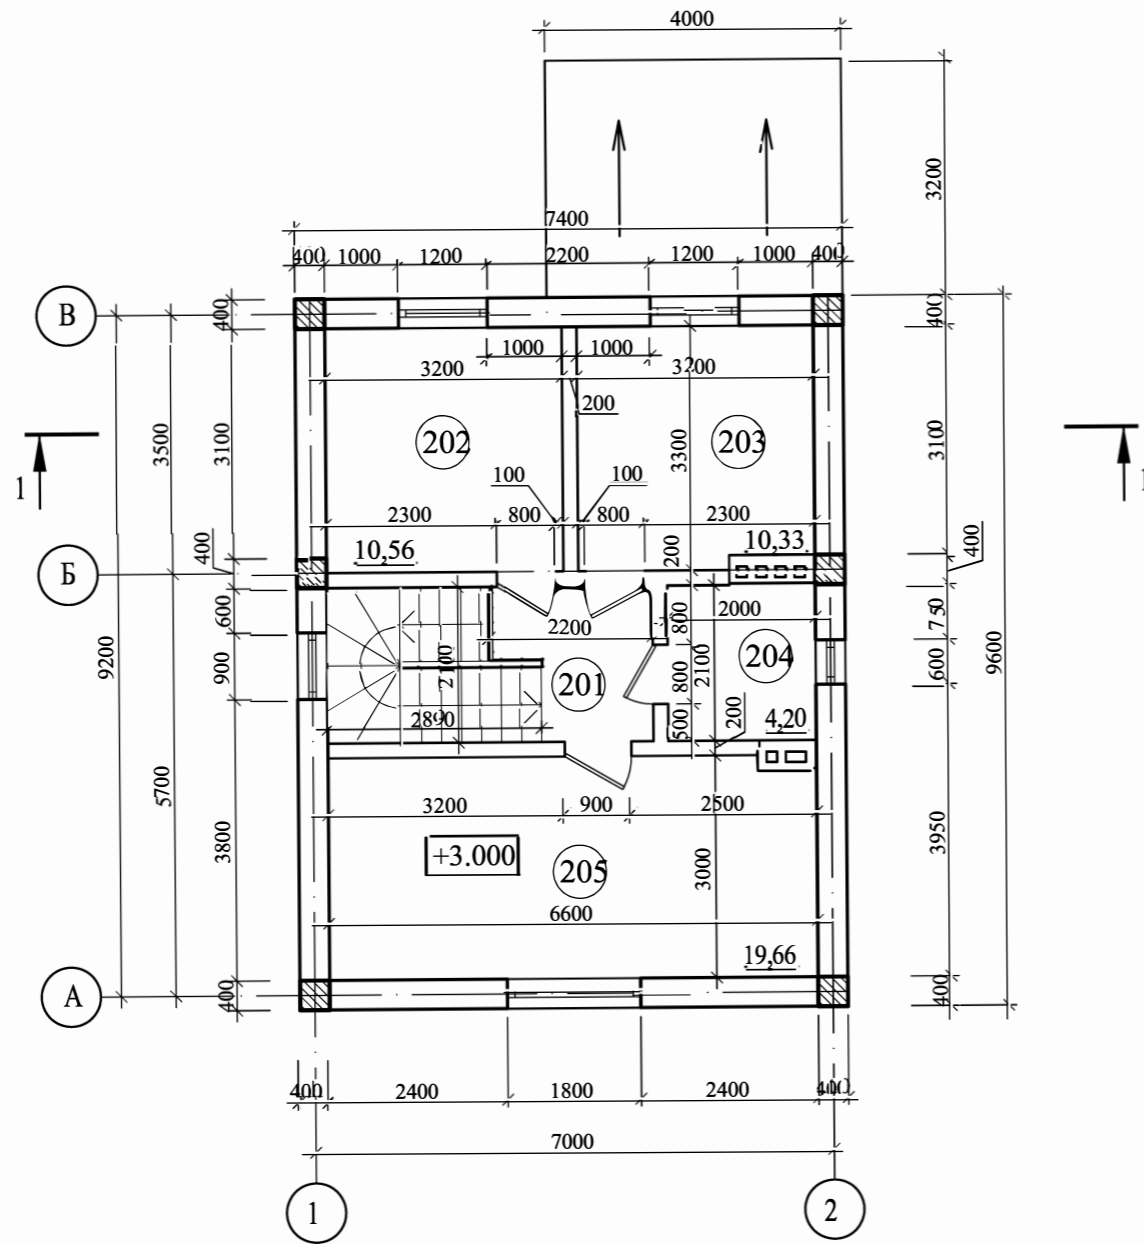

Экспликация помещений

№ п/п	Наименование	Площадь, м²
201	Холл	3,86
202	Спальня	10,56
203	Спальня	10,33
204	С/у	4,20
205	Спальня	19,66
Сумма площадей		48,61

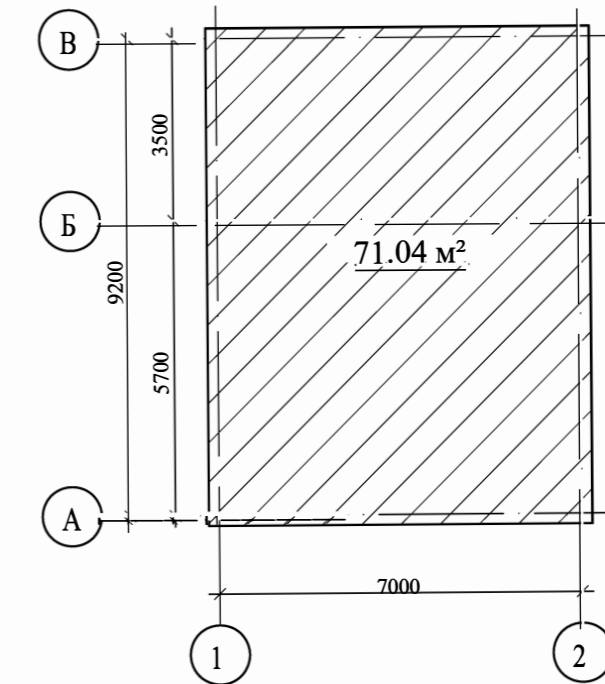

1. Данный лист смотреть совместно с л. 2-:-5; 7,8,9

						0703/2018 - АС			
						Строительство садового дома по адресу: г.Севастополь, ТСН "Динамо-1" уч. 65			
Изм.	К.уч.	Лист	Док.	Подпись	Дата	Садовый дом	Стадия	Лист	Листов
							П	6	
Разработал				Гранский	07.18	План 2-го этажа на отм. ±3.100	ООО"Загородный дом"		