

ООО "Загородный дом"

ПРОЕКТ



0508/2019 - АС

Строительство жилого дома по адресу:
с.Орлиное, ул. Цветочная, 41

2019г.



Инов. N подл.	Подпись	Дата	Взам. инв. N

						0508/2019 - АС			
						Строительство жилого дома по адресу: с.Орлиное, ул. Цветочная, 41			
Изм.	К.уч.	Лист	Ндок.	Подпись	Дата	Жилой дом	Стадия	Лист	Листов
							П	3.1	
Разработал	Гранский				04.19	Аксонометрия	ООО"Загородный дом"		




						0508/2019 - АС			
						Строительство жилого дома по адресу: с.Орлиное, ул. Цветочная, 41			
Изм.	К.уч.	Лист	Ндок.	Подпись	Дата	Жилой дом	Стадия	Лист	Листов
							П	3.2	
						Аксонометрия	ООО"Загородный дом"		



Инв. № подл. _____
 Подпись _____
 Дата _____
 Взам. инв. № _____


						0508/2019 - АС			
						Строительство жилого дома по адресу: с.Орлиное, ул. Цветочная, 41			
Изм.	К.уч.	Лист	Ндок.	Подпись	Дата	Жилой дом	Стадия	Лист	Листов
							П	3.3	
Разработал	Гранский				04.19	Аксонометрия	ООО"Загородный дом"		

План первого этажа на отм. 0.000

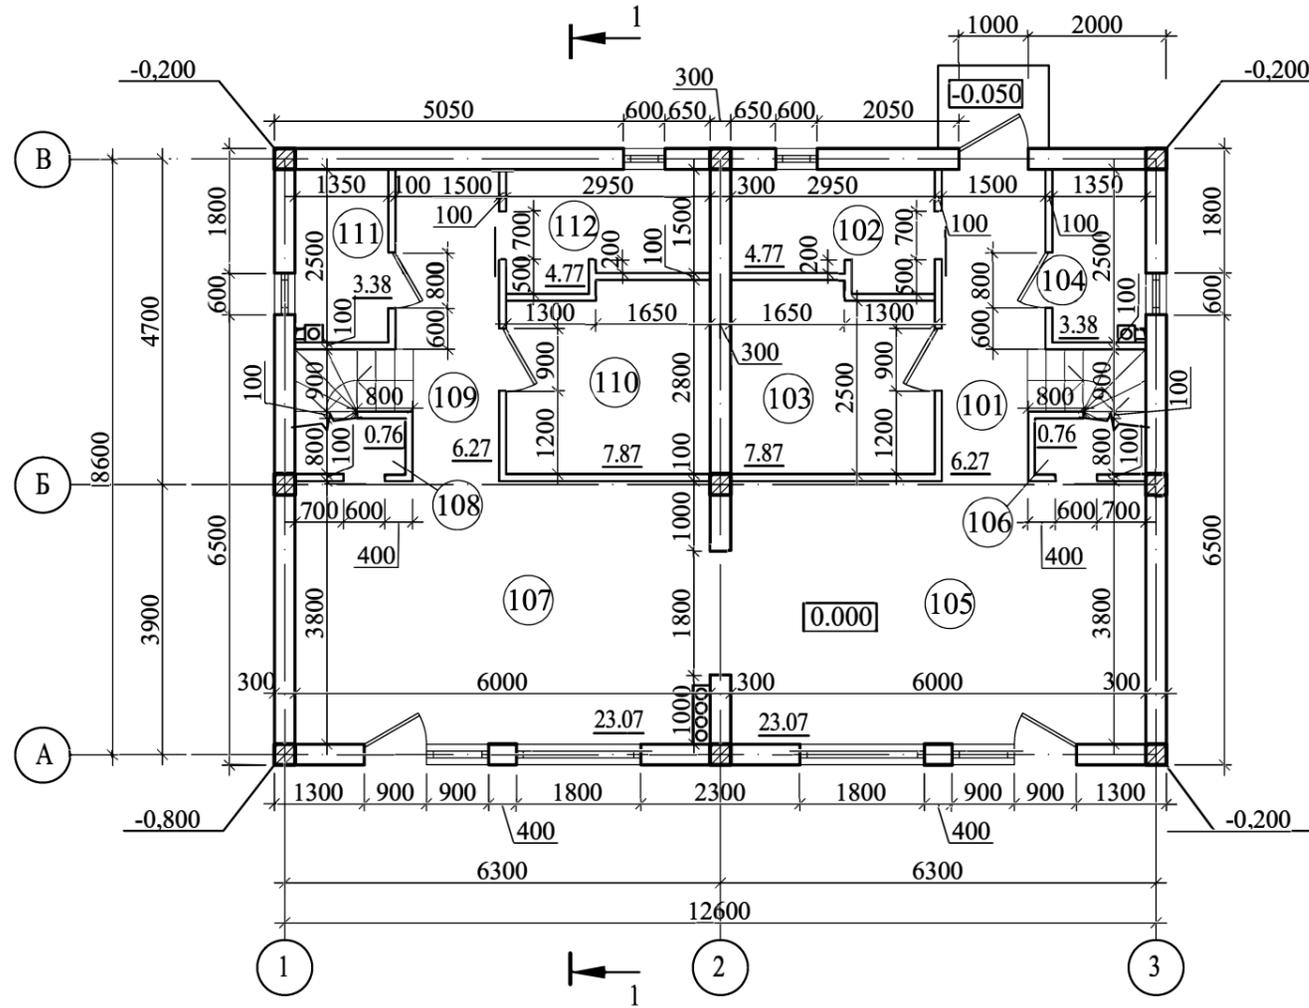

Экспликация помещений


№ п/п	Наименование	Площадь, м ²
101	Корридор	6.27
102	Гардеробная	4.77
103	Гостевая	7.87
104	С/у	3.38
105	Гостинная	23.07
106	Кладовая	0.76
107	Кухня	23.07
108	Кладовая	0.76
109	Корридор	6.27
110	Кабинет	7.87
111	С/у	3.38
112	Кладовая	4.77
Сумма площадей		92.24

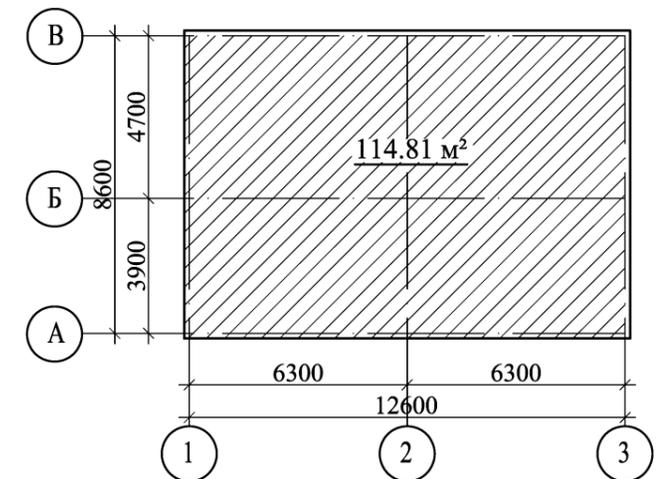

Инов. N подл.	
Подпись	
Дата	
Взам. инв. N	


						0508/2019 - АС			
						Строительство жилого дома по адресу: с.Орлиное, ул. Цветочная, 41			
Изм.	К.уч.	Лист	Ндок.	Подпись	Дата	Жилой дом	Стадия	Лист	Листов
							П	4	
Разработал Гусеница						05.19	План первого этажа на отм. 0.000		ООО"Загородный дом"

План второго этажа на отм. +3.050

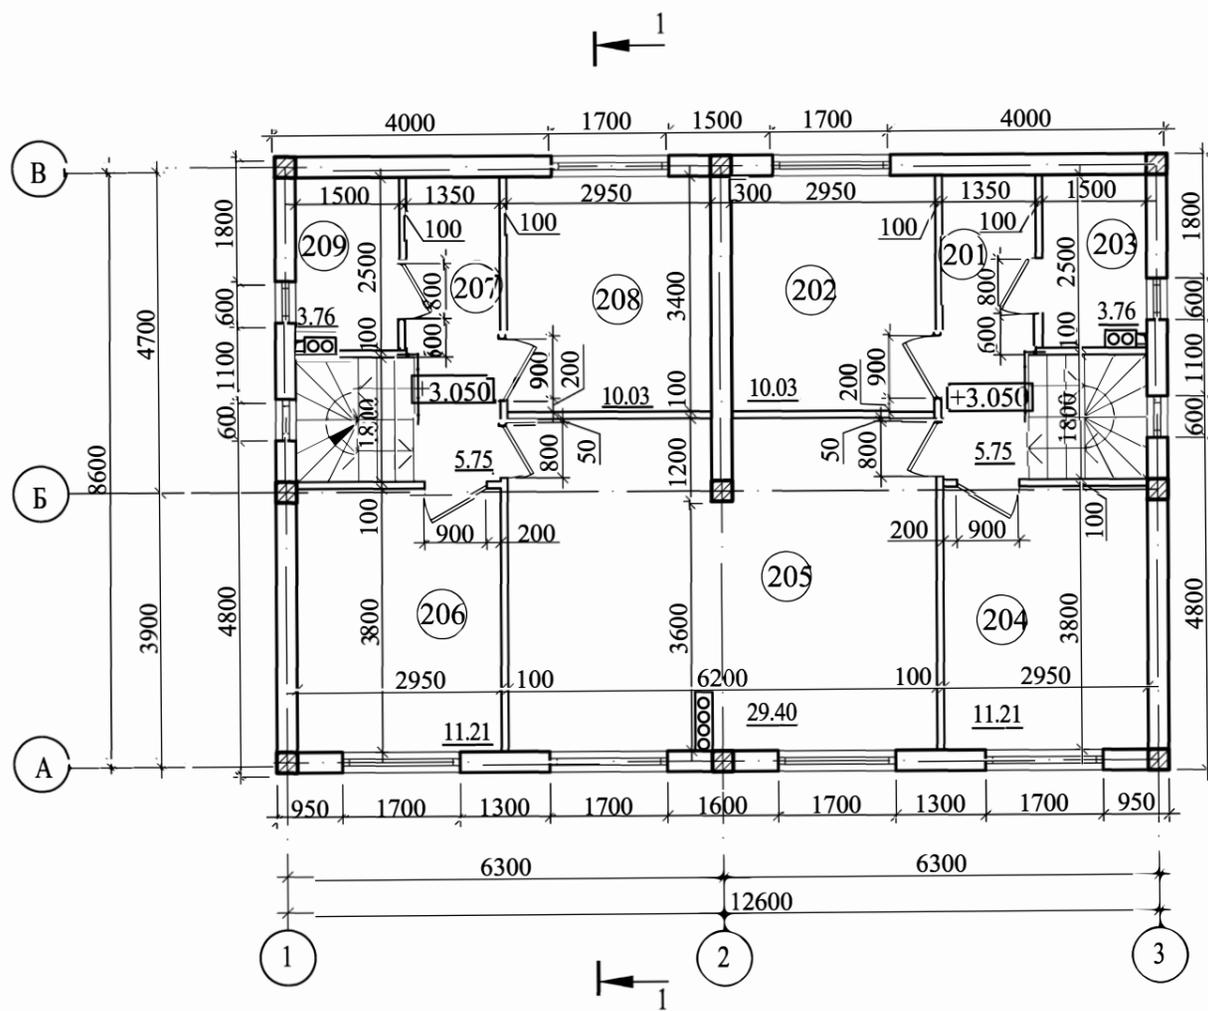

Экспликация помещений


№ п/п	Наименование	Площадь, м ²
201	Корридор	5.75
202	Детская	10.03
203	С/у	3.76
204	Детская	11.21
205	Гостинная	29.40
206	Спальня	11.21
207	Корридор	5.75
208	Спальня	10.03
209	С/у	3.76
Сумма площадей		90.90

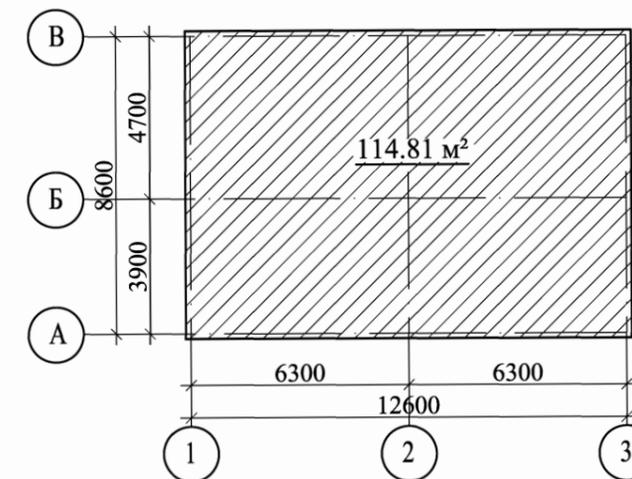


Иув. N подл.	Подпись	Дата	Взам. инв. N

0508/2019 - АС					
Строительство жилого дома по адресу: с.Орлиное, ул. Цветочная, 41					
Изм.	К.уч.	Лист	Ндок	Подпись	Дата
Жилой дом				Стадия	Лист
				П	5
Разработал Гусеница					
				05.19	
План второго этажа на отм. +3,050				ООО"Загородный дом"	

План кровли

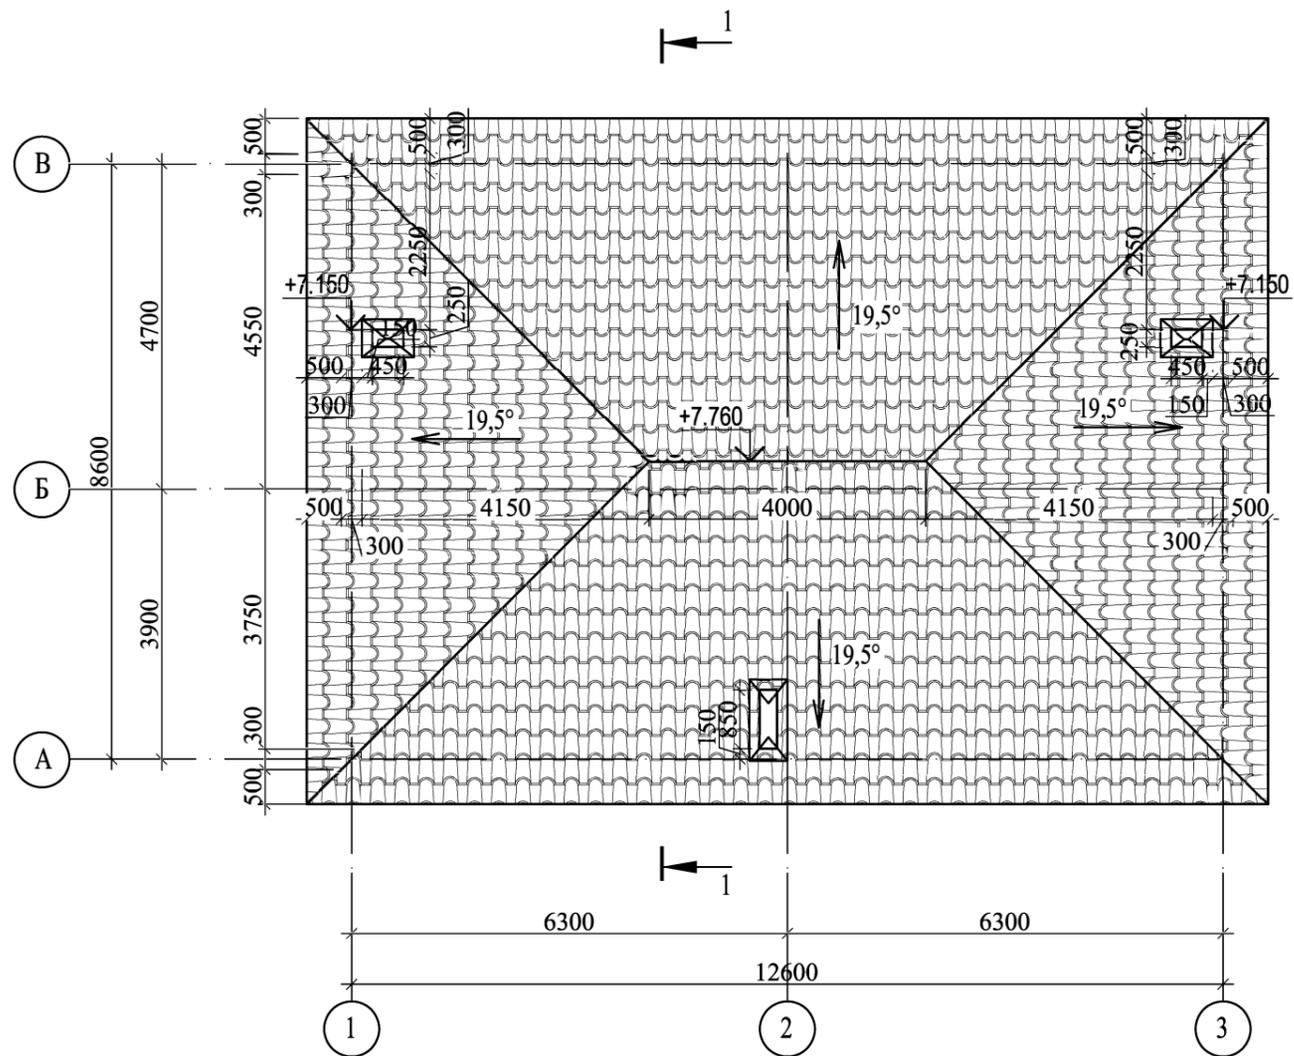


Разрез 1 - 1

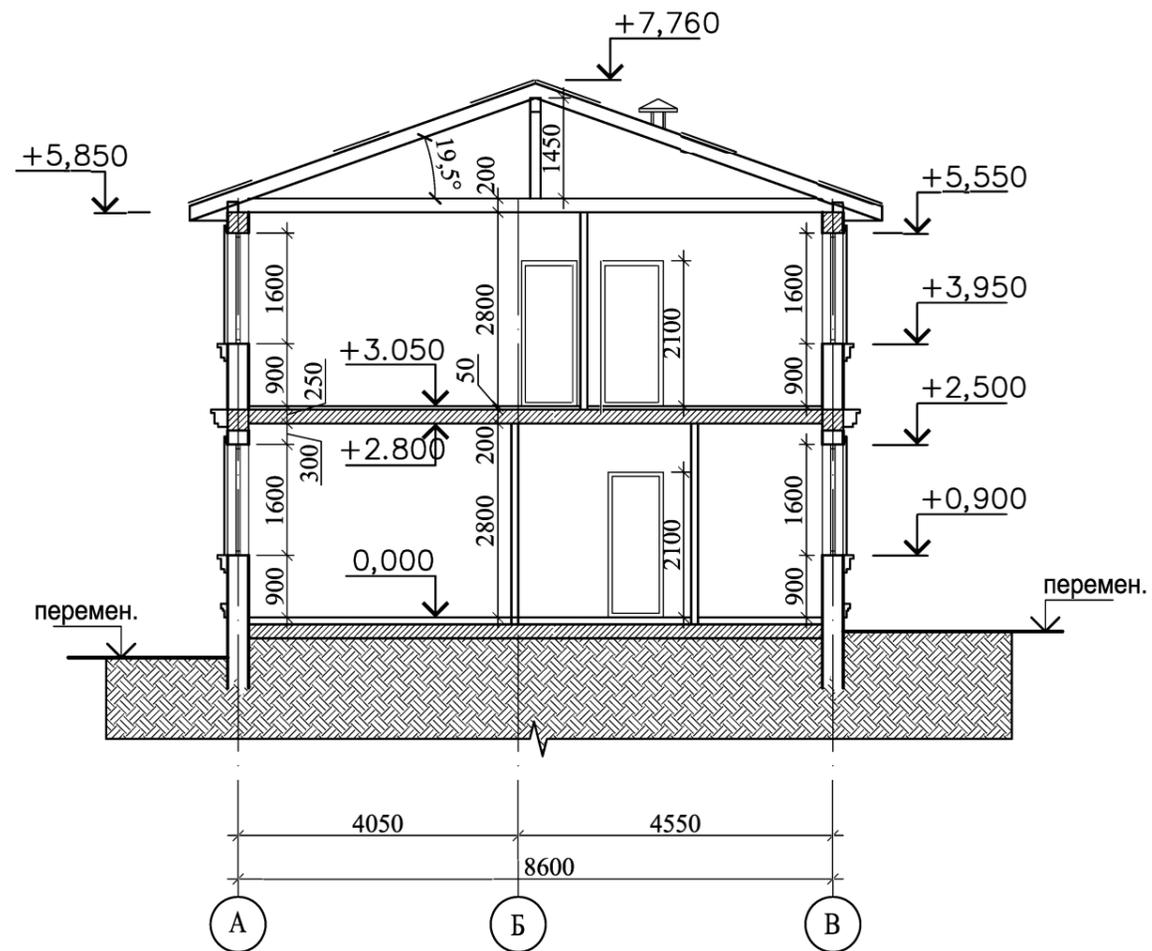

Инов. N подл.	Подпись	Дата	Взам. инв. N

0508/2019 - АС					
Строительство жилого дома по адресу: с. Орлиное, ул. Цветочная, 41					
Изм.	К.уч.	Лист	Ндоп.	Подпись	Дата
Жилой дом				Стадия	Лист
				П	6
Разработал Гусеница				05.19	
План кровли. Разрез 1 - 1				ООО "Загородный дом"	

Фасад 1 - 3

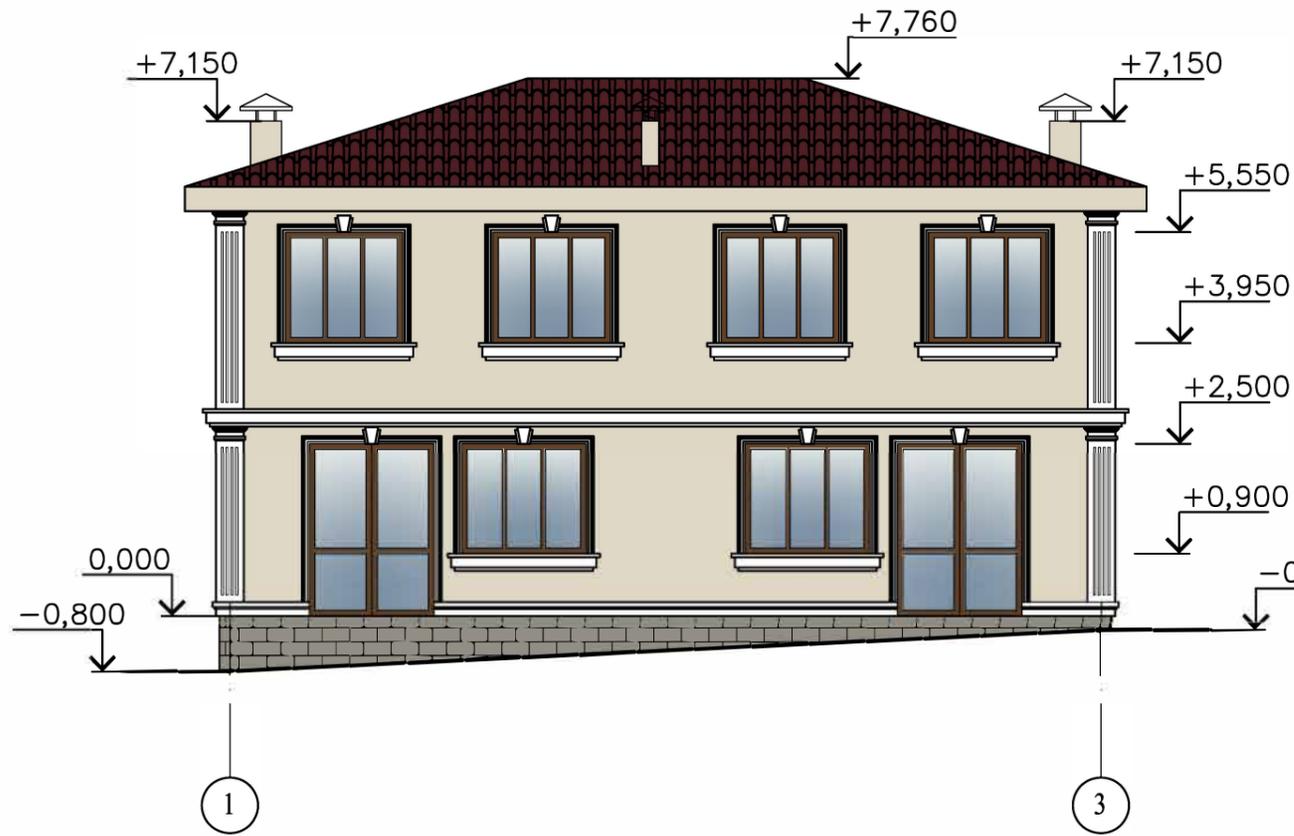


Фасад 3 - 1




Инов. N подл.	Подпись	Дата	Взам. инв. N

0508/2019 - АС					
Строительство жилого дома по адресу: с.Орлиное, ул. Цветочная, 41					
Изм.	К.уч.	Лист	Ндоп.	Подпись	Дата
Жилой дом				Стадия	Лист
				П	7
Фасад 1 - 3. Фасад 3 - 1				ООО"Загородный дом"	

Фасад А - В

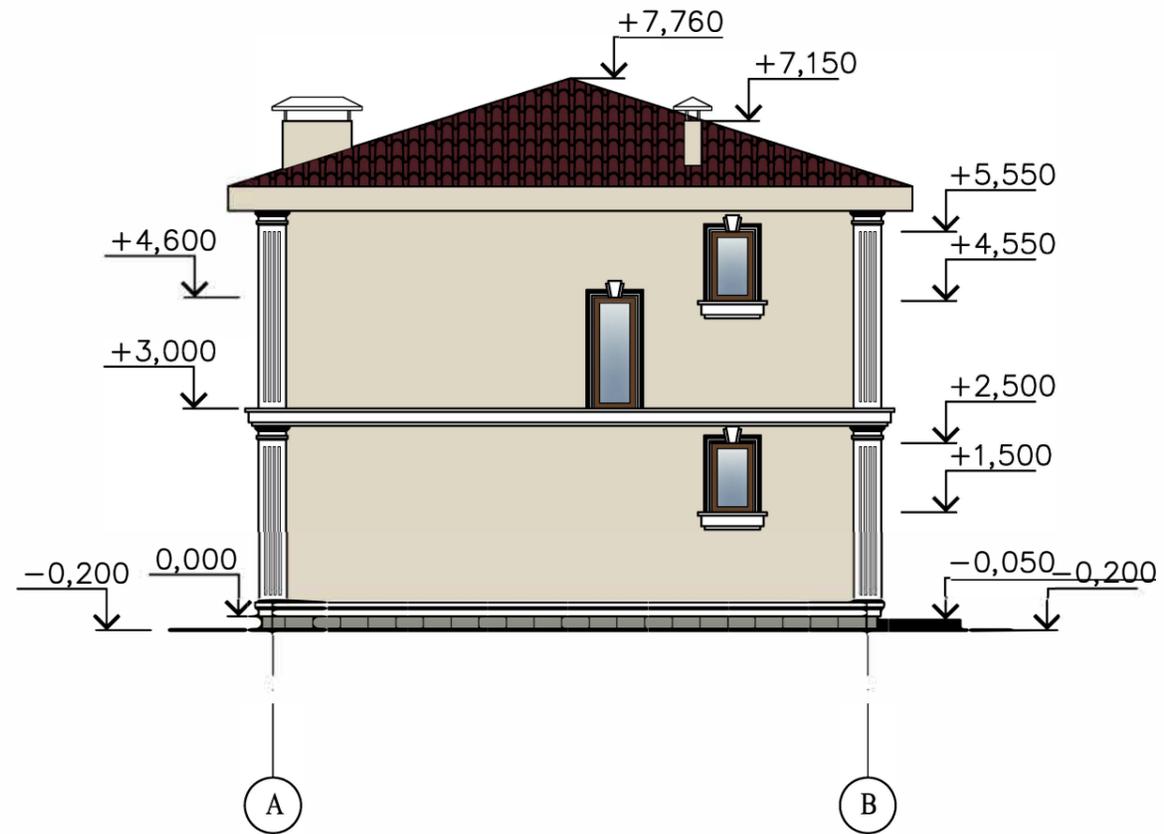

Фасад В - А

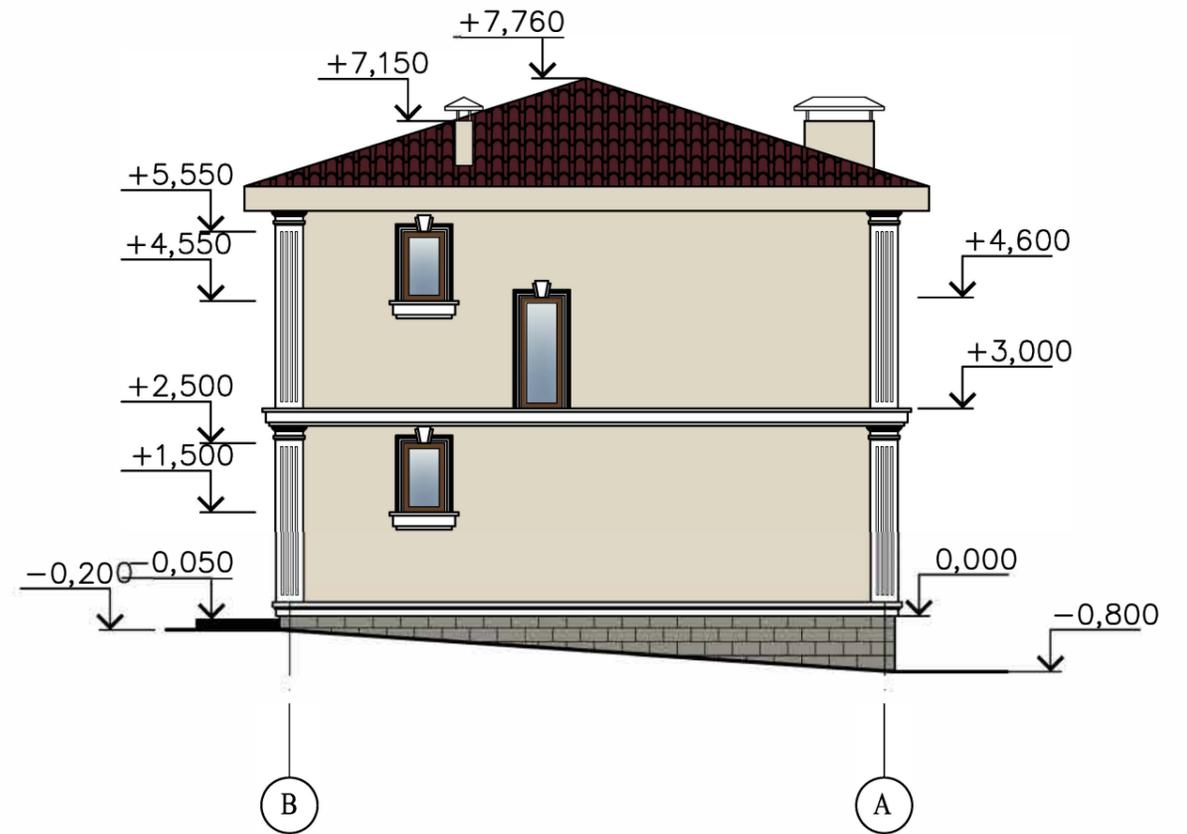

Ивв N подл.	Подпись	Дата	Взам. инв. N

						0508/2019 - АС			
						Строительство жилого дома по адресу: с.Орлиное, ул. Цветочная, 41			
Изм.	К.уч.	Лист	Ндок.	Подпись	Дата	Жилой дом	Стадия	Лист	Листов
							П	8	
						Фасад В - А. Фасад А - В	ООО"Загородный дом"		