

ООО "Загородный дом"

ПРОЕКТ



Архитектурно-строительные решения

Заказ №0509/2019 - АС

Строительство жилого дома по адресу:
г.Севастополь , Гагаринский р-н, СТ "Рыбак-7", уч.167

2019г.



Ивв N подл.	Подпись	Дата	Взам. инв. N

						0509/2019 - АС			
						Строительство жилого дома по адресу: г.Севастополь , Гагаринский р-н, СТ "Рыбак-7", уч.167			
Изм.	К.уч.	Лист	Ндок.	Подпись	Дата	Жилой дом	Стадия	Лист	Листов
							П	4	
Разработал		Гранский			05.19	Аксонометрия.	ООО"Загородный дом"		



Инд. N подл. Подпись Дата Взам. инв. N


						0509/2019 - АС			
						Строительство жилого дома по адресу: г.Севастополь , Гагаринский р-н, СТ "Рыбак-7", уч.167			
						Жилой дом	Стадия	Лист	Листов
							П	4.1	
Разработал	Гранский				05.19	Аксонометрия.	ООО"Загородный дом"		



Ивв N подл. Подпись Дата Взам. инв. N


						0509/2019 - АС			
						Строительство жилого дома по адресу: г.Севастополь , Гагаринский р-н, СТ "Рыбак-7", уч.167			
						Жилой дом	Стадия	Лист	Листов
							П	4.2	
Разработал	Гранский				05.19	Аксонометрия.	ООО"Загородный дом"		

План первого этажа на отм. 0.000

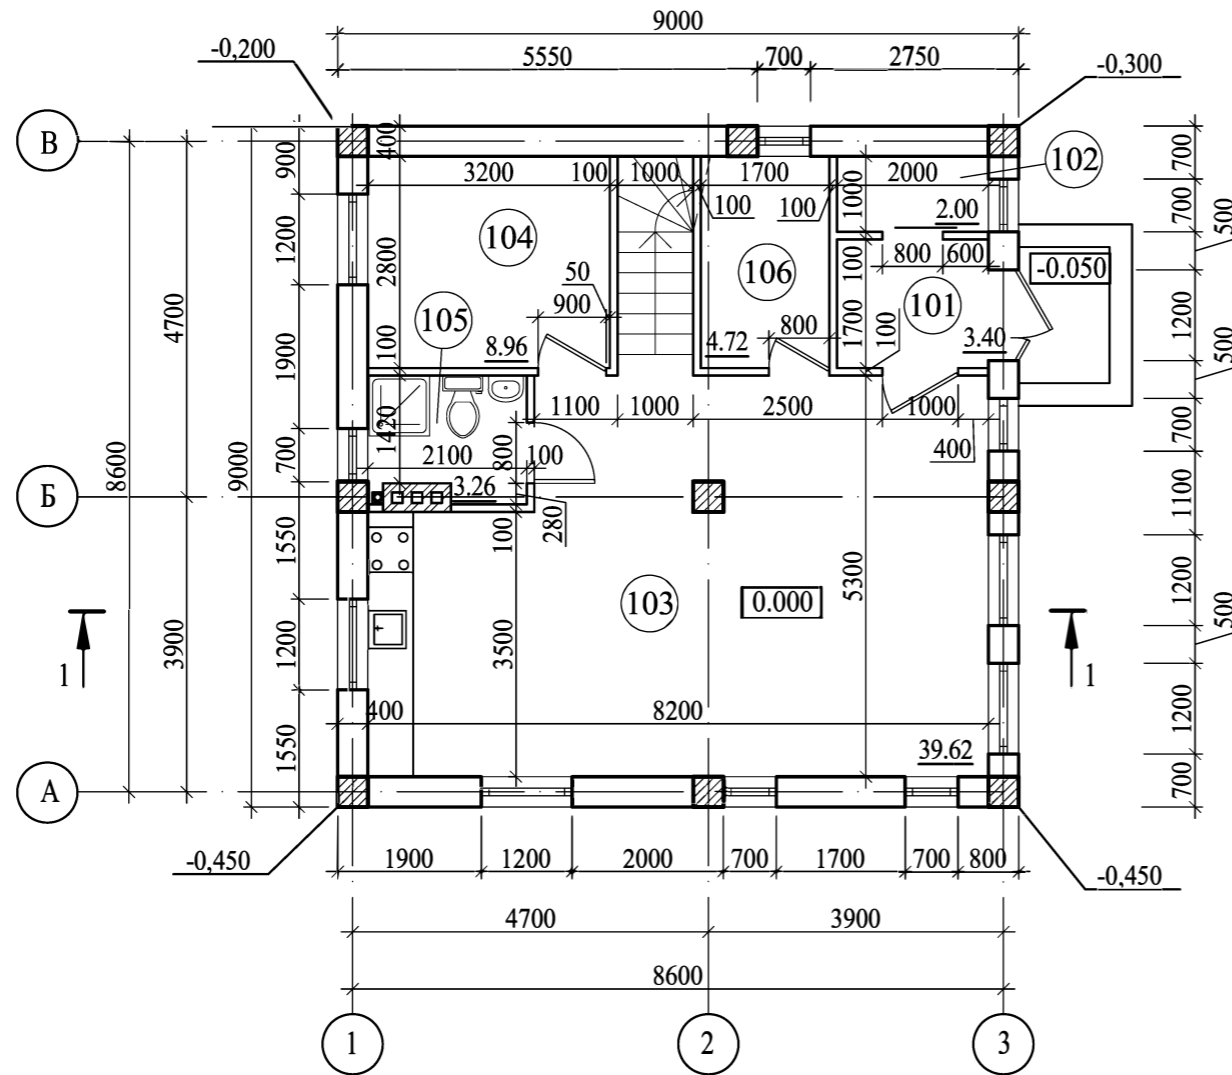

Экспликация помещений

№ п/п	Наименование	Площадь, м²
101	Тамбур	3.40
102	Гардеробная	2.00
103	Гостинная/ кухня	39.62
104	Спальня	8.96
105	С/у	3.26
106	Кладовая	4.72
Сумма площадей		61.96

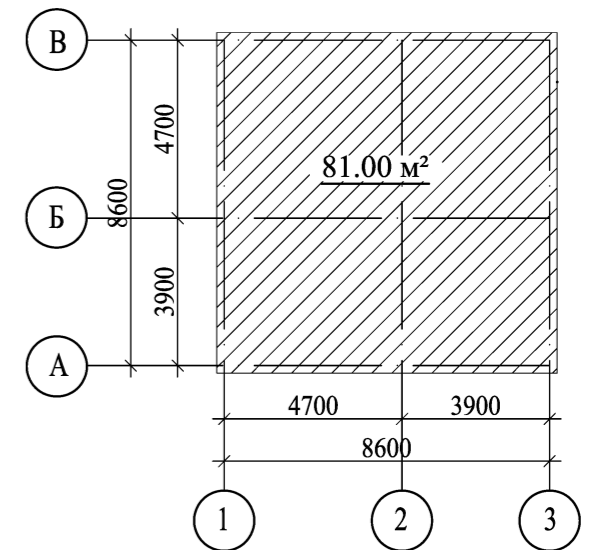


Примечания:

1. Все выступающие части арх. элементов защитить отливами из металлического профиля (цв. - белый).

Инов. N подл.	
Подпись	
Дата	
Взам. инв. N	


						0904/2019 - АС			
						Строительство жилого дома по адресу: г. Севастополь, Гагаринский район, СТ "Рыбак-7", уч.167			
Изм.	Кол.у.	Лист	№ изм.	Подпись	Дата	Жилой дом	Стадия	Лист	Листов
							П	2	
Разраб.	Гусеница					План первого этажа на отм. 0.000	ООО"Загородный дом"		
Провер.									
Н.контр.									

План второго этажа на отм. +3.100

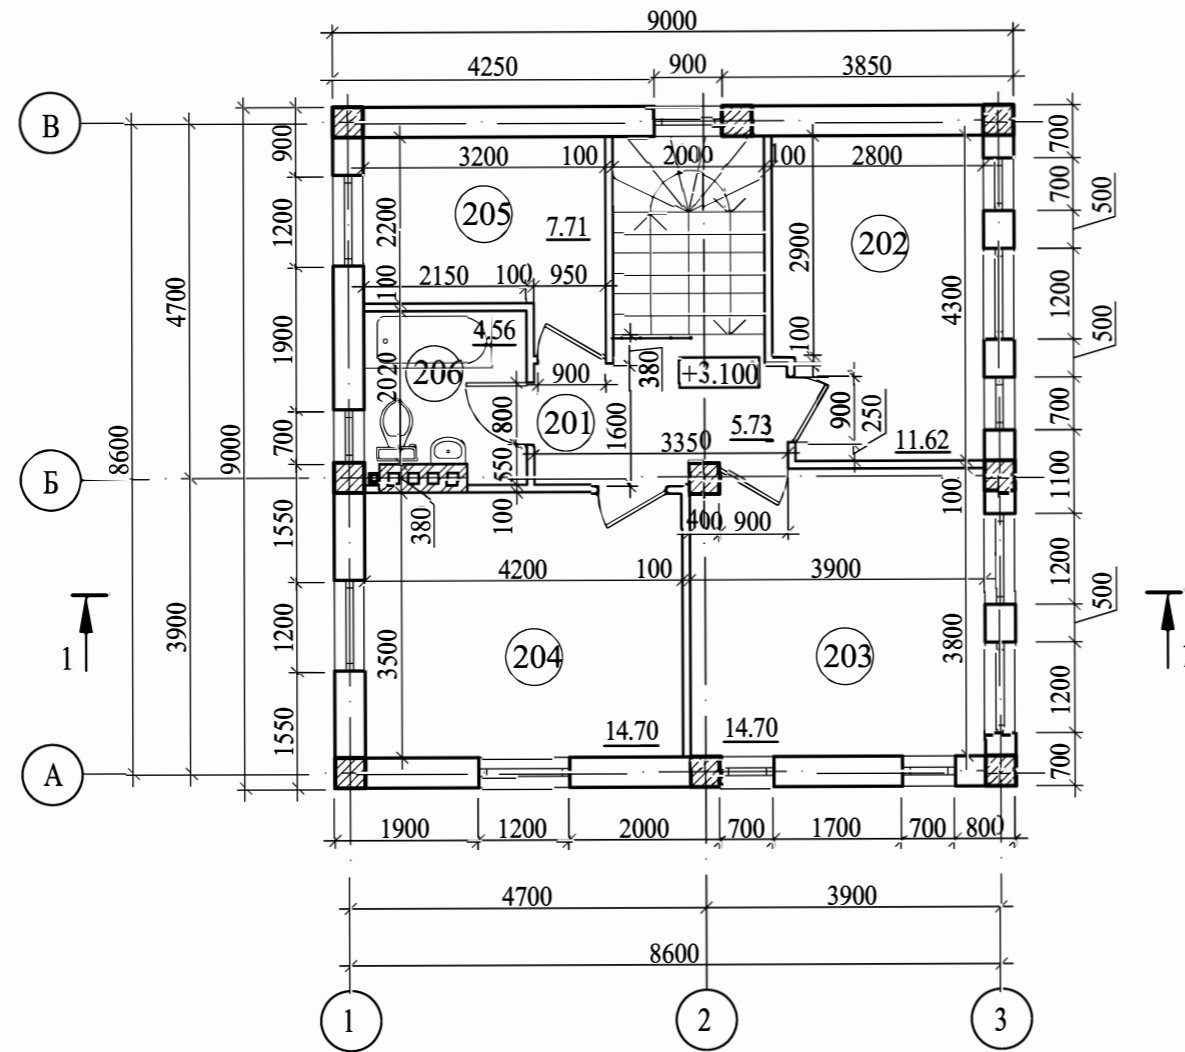

Экспликация помещений

№ п/п	Наименование	Площадь, м²
201	Корридор	5.73
202	Спальня	11.62
203	Спальня	14.70
204	Спальня	14.70
205	Спальня	7.71
206	С/у	4.56
Сумма площадей		59.02

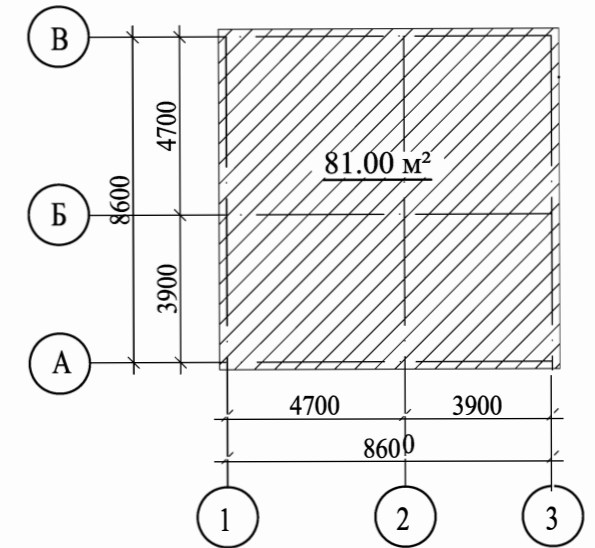

Примечания:

1. Все выступающие части арх. элементов защитить отливами из металлического профиля (цв. - белый).

Ивв N подл.	Подпись	Дата	Взам. инв. N

0904/2019 - АС					
Строительство жилого дома по адресу: г. Севастополь, Гагаринский район, СТ "Рыбак-7", уч.167					
Изм.	Кол. у.	Лист	№ изм.	Подпись	Дата
Жилой дом				Стадия	Лист
				П	3
План второго этажа на отм. +3.100				ООО"Загородный дом"	
Разраб.	Гусеница				
Провер.					
Н.контр.					