

ООО "Загородный дом"

ПРОЕКТ



1805/2020 - АС

Строительство жилого дома по адресу:
г. Севастополь, Балаклавский район, СТ "Технолог", уч. 362

г. Севастополь, 2020г.



Ивв N подл.	Подпись	Дата	Взам. инв. N

						1805/2020 - АС			
						Строительство жилого дома по адресу: г. Севастополь, Балаклавский район, СТ "Технолог", уч. 362			
Изм.	К.уч.	Лист	Ндок.	Подпись	Дата	Жилой дом	Стадия	Лист	Листов
							П	4	
Разработал	Гранский				06.20	Аксонометрия.	ООО"Загородный дом"		



Ивв N подл.	Подпись	Дата	Взам. инв. N


						1805/2020 - АС			
						Строительство жилого дома по адресу: г. Севастополь, Балаклавский район, СТ "Технолог", уч. 362			
Изм.	К.уч.	Лист	Ндок.	Подпись	Дата	Жилой дом	Стадия	Лист	Листов
							П	5	
Разработал	Гранский				06.20	Аксонометрия.	ООО"Загородный дом"		



Инд. № подл.	Подпись	Дата	Взам. инв. №


						1805/2020 - АС			
						Строительство жилого дома по адресу: г. Севастополь, Балаклавский район, СТ "Технолог", уч. 362			
Изм.	К.уч.	Лист	Ндок.	Подпись	Дата	Жилой дом	Стадия	Лист	Листов
							П	6	
Разработал	Гранский				06.20	Аксонометрия.	ООО"Загородный дом"		

План первого этажа на отм. 0.000

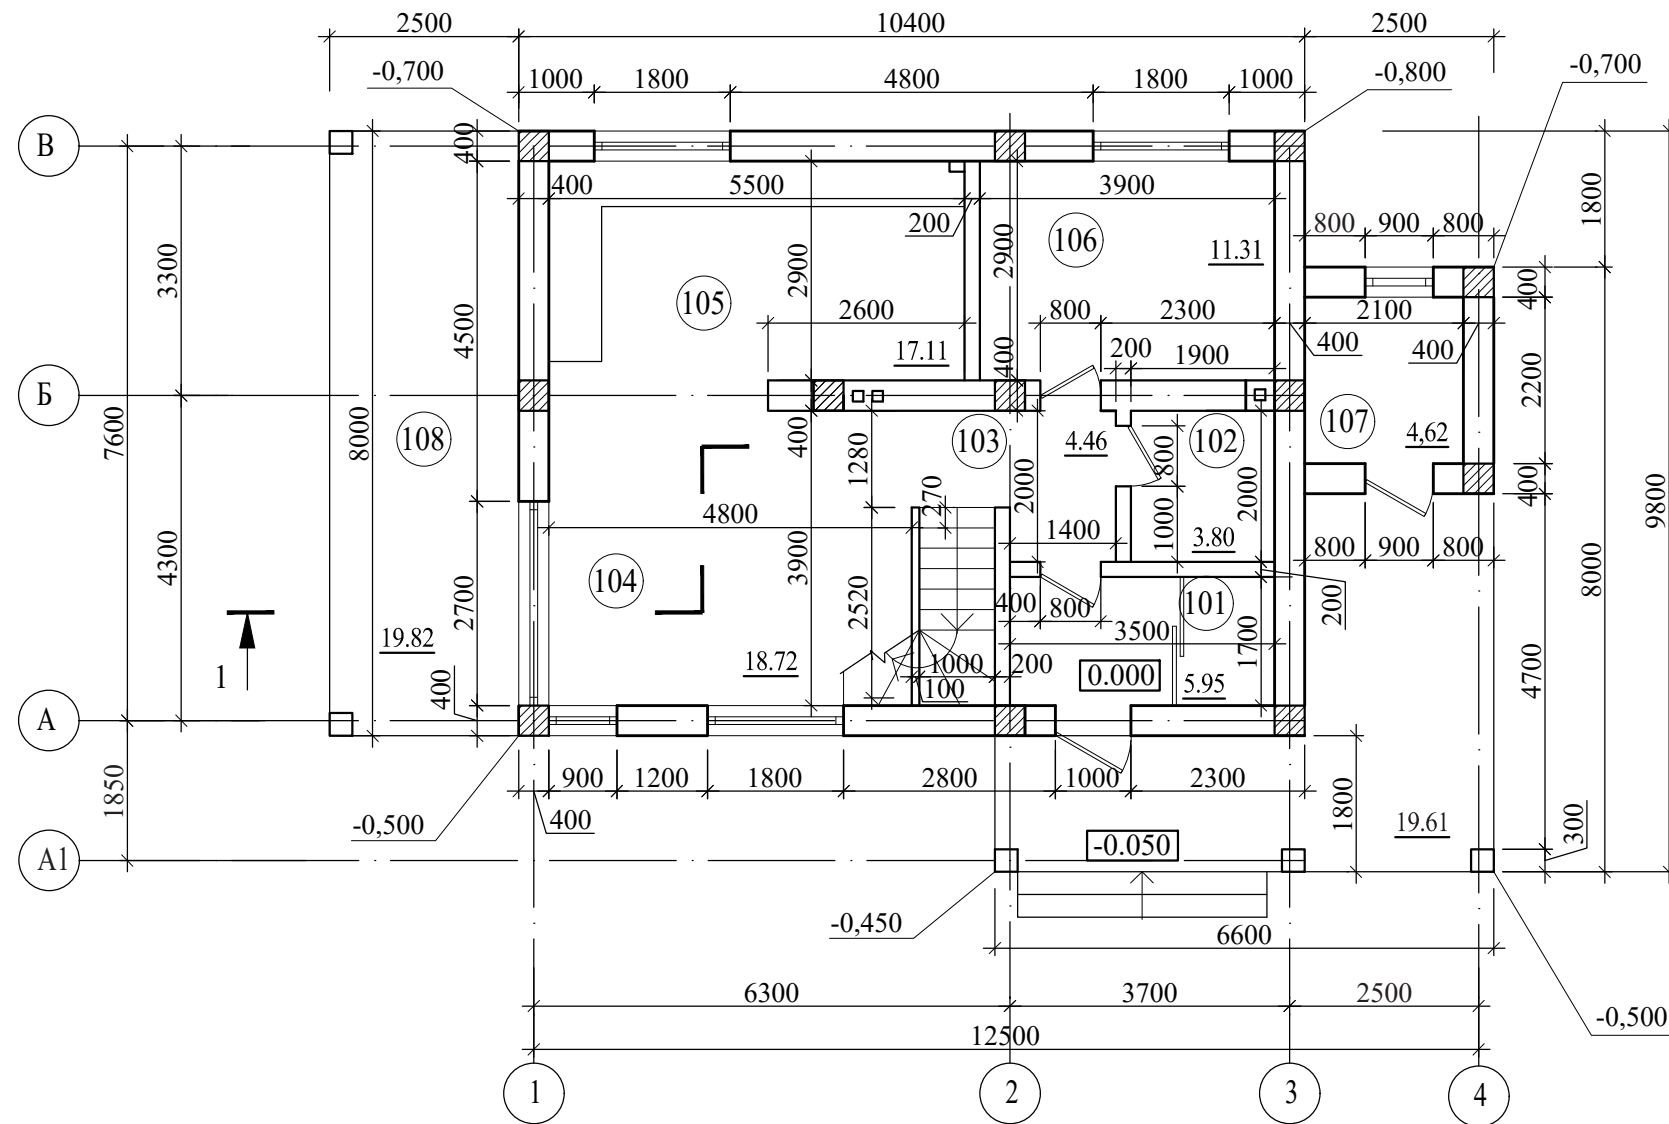

Экспликация помещений


№ п/п	Наименование	Площадь, м ²
101	Тамбур	5.95
102	С/у	3.80
103	Холл	4.46
104	Гостинная	18.72
105	Кухня-гостинная	17.11
106	Кабинет	11.31
107	Подсобное помещение	4.62
108	Терраса	19.82
Сумма площадей		85.79

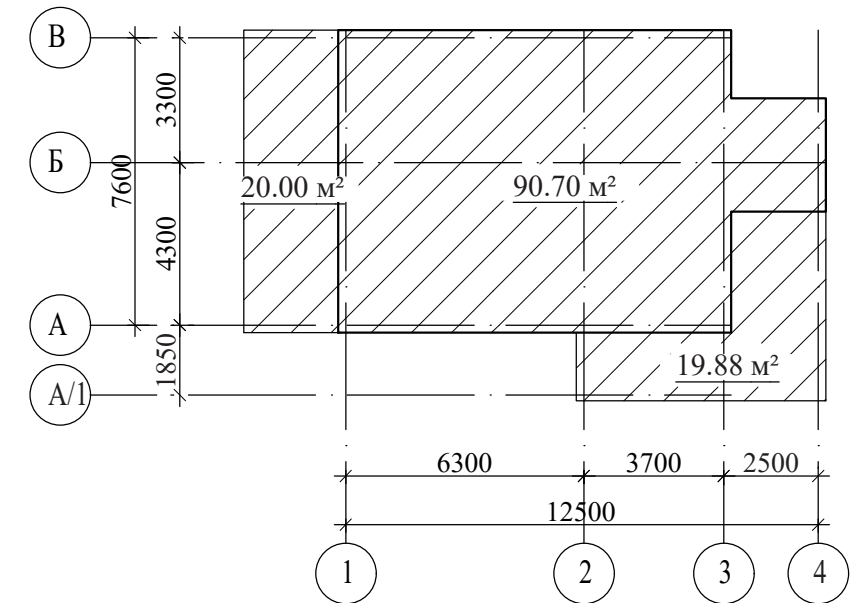

Инов. N подл.	
Подпись	
Дата	
Взам. инв. N	


						1805/2020 - АС			
						Строительство жилого дома по адресу: г. Севастополь, Балаклавский район, СТ "Технолог", уч. 362			
Изм.	К.уч.	Лист	Ндок.	Подпись	Дата	Жилой дом	Стадия	Лист	Листов
							П	7	
Разработал Гранский						06.20	План первого этажа на отм. 0.000		ООО"Загородный дом"

План второго этажа на отм. +3.200

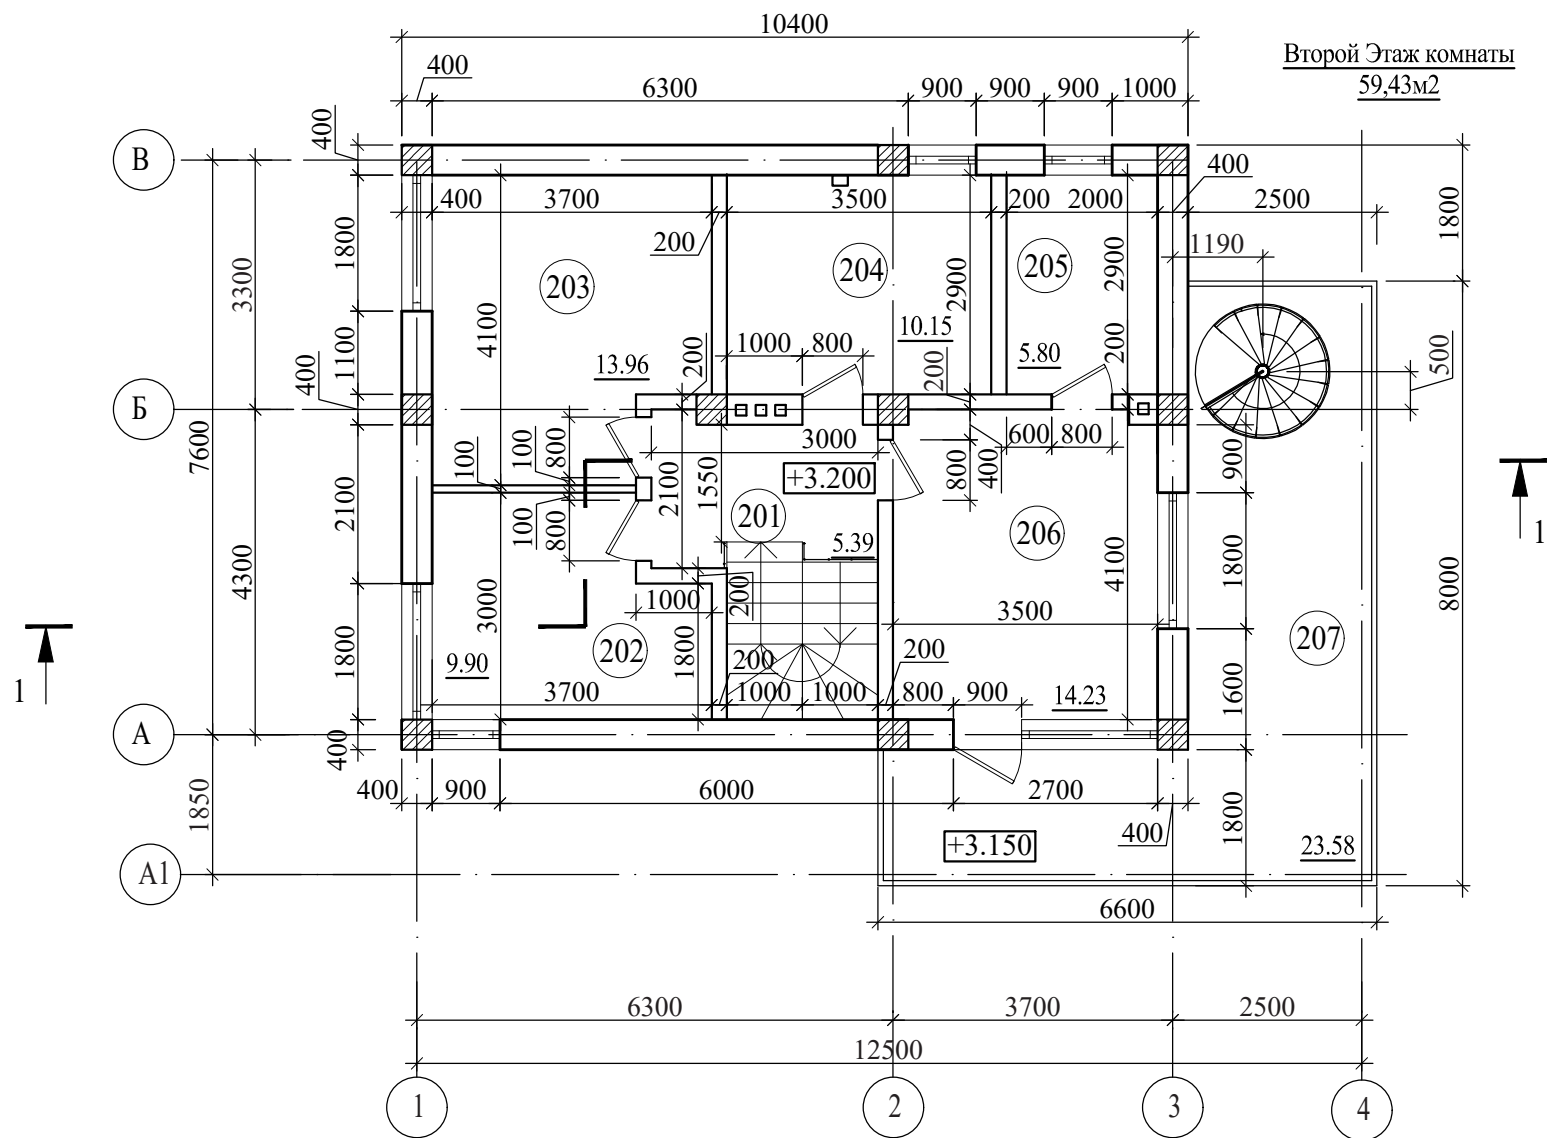

Экспликация помещений



№ п/п	Наименование	Площадь, м²
201	Холл	5.39
202	Спальня	9.90
203	Спальня	13.96
204	С/у	10.15
205	Гардеробная	5.80
206	Спальня	14.23
207	Терраса	23.58
Сумма площадей		83.01

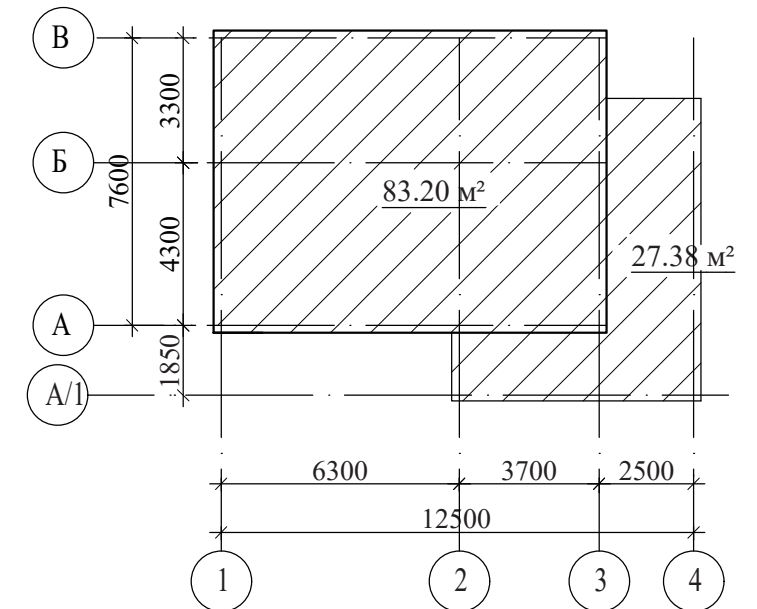

Ивв N подл.	Подпись	Дата	Взам. инв. N

						1805/2020 - АС			
						Строительство жилого дома по адресу: г. Севастополь, Балаклавский район, СТ "Технолог", уч. 362			
Изм.	К.уч.	Лист	Ндок.	Подпись	Дата	Жилой дом	Стадия	Лист	Листов
							П	8	
Разработал	Гранский				06.20	План второго этажа на отм. +3.200	ООО"Загородный дом"		

План кровли

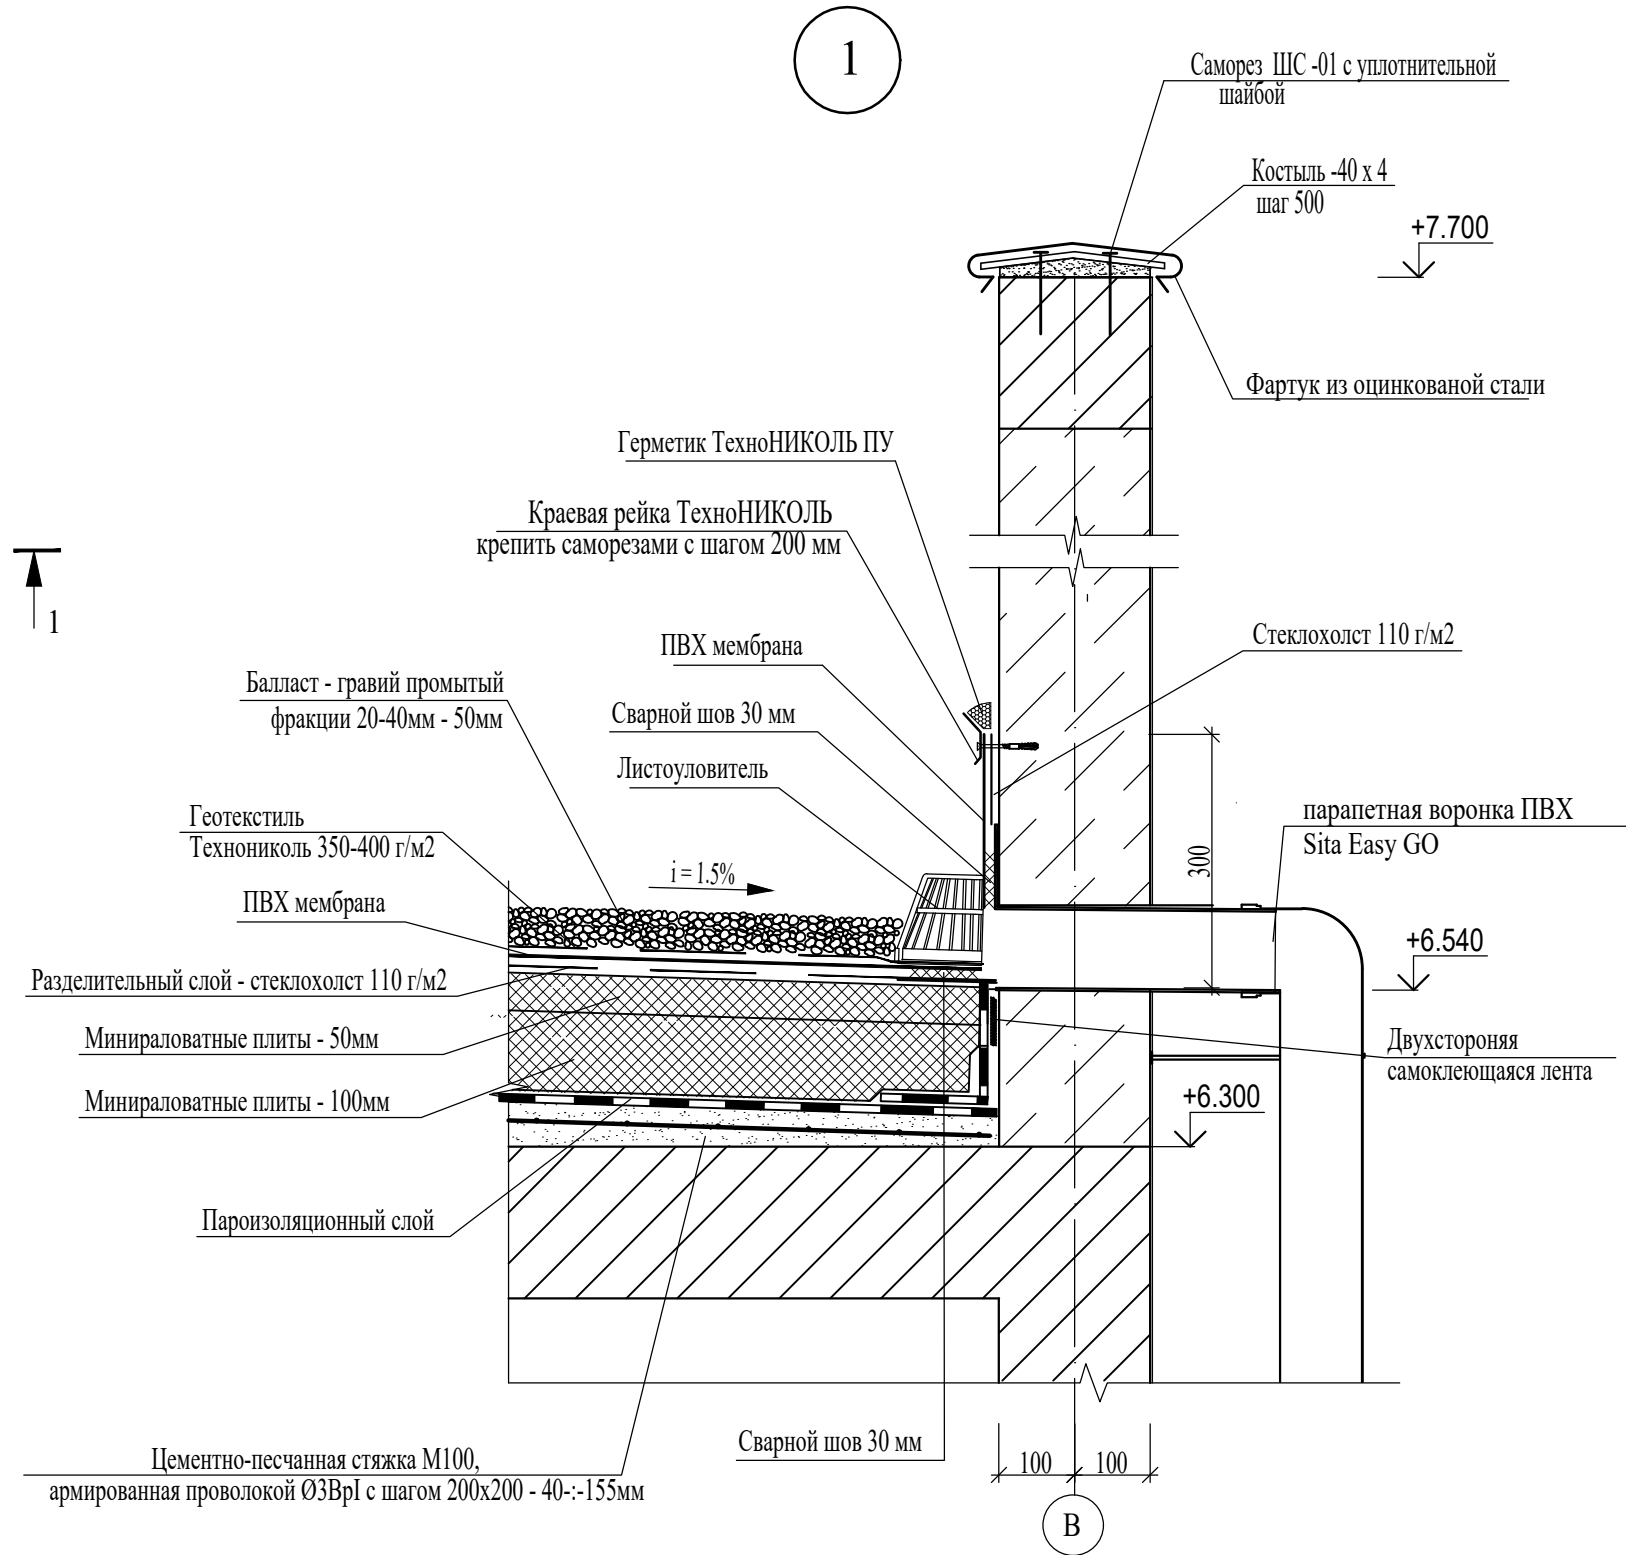
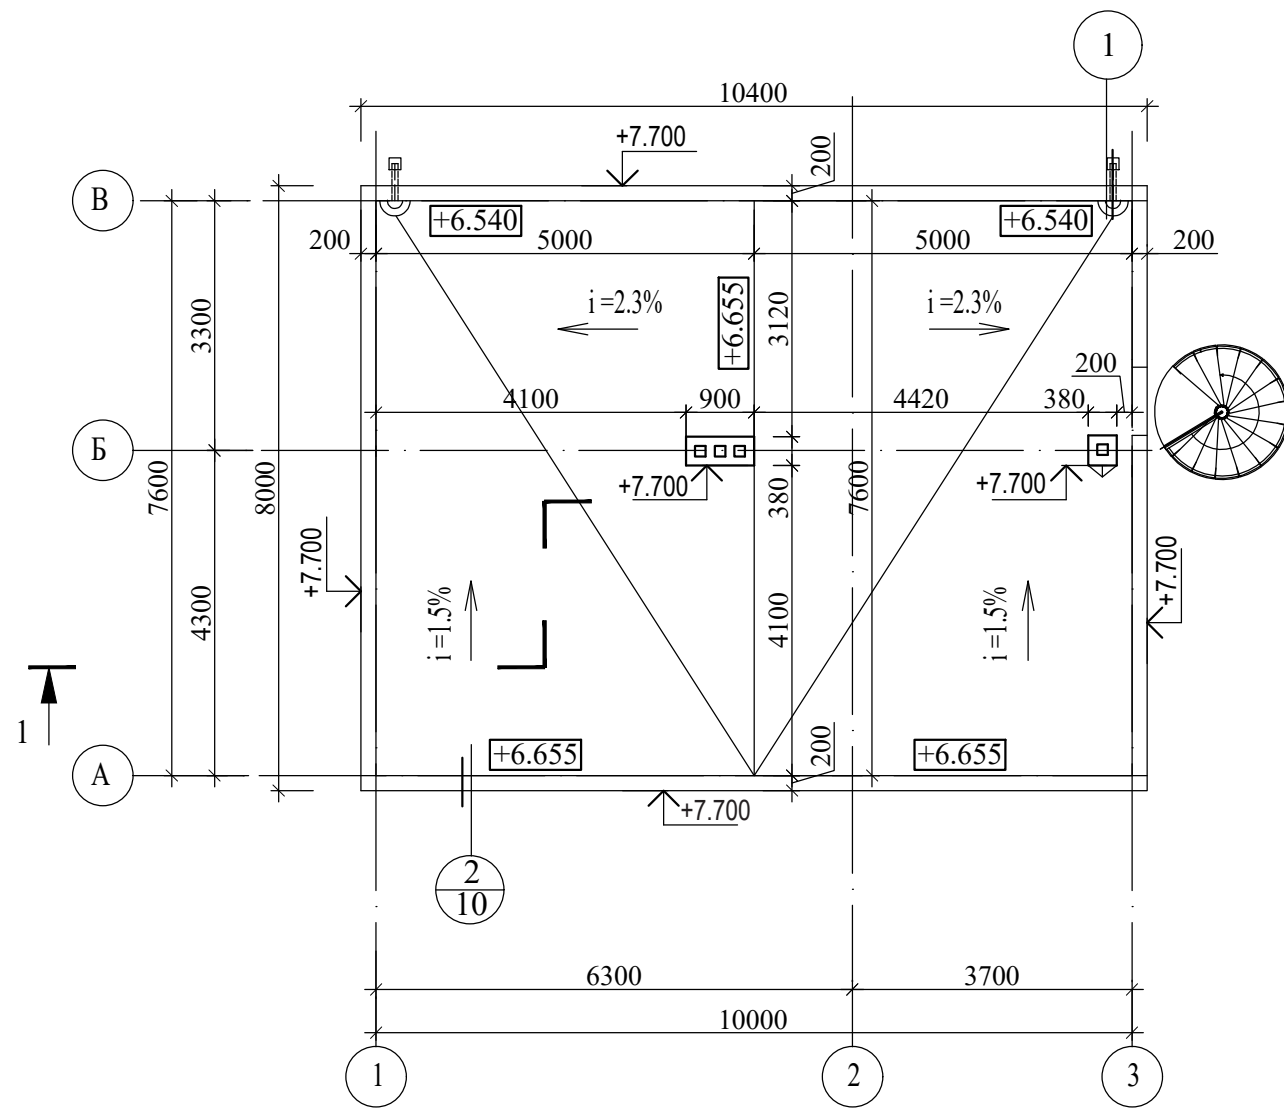


Инд. N подл.	Подпись	Дата	Взам. инв. N

1805/2020 - АС					
Строительство жилого дома по адресу: г. Севастополь, Балаклавский район, СТ "Технолог", уч. 362					
Изм.	К.уч.	Лист	Ндок.	Подпись	Дата
Жилой дом				Стадия	Лист
				П	9
Разработал Гусеница				06.20	
План кровли Узел 1				ООО"Загородный дом"	

Разрез 1 - 1

Балласт - гравий промытый фракции 20-40мм - 50мм
Геотекстиль Технониколь, плотностью 350-400 г/м2
Полимерная мембрана Logicroof (Завести на стены парапета 300 мм)
Разделительный слой - стеклохолст 110 г/м2
Утеплитель - минераловатные плиты - 50мм
Утеплитель - минераловатные плиты - 100мм
Пароизоляционный слой
Уклонообразующий слой- цементно-песчанная стяжка М100, армированная проволокой Ø3Вр1 с шагом 200х200 - 40-:-155мм
Ж/б плита - 200мм

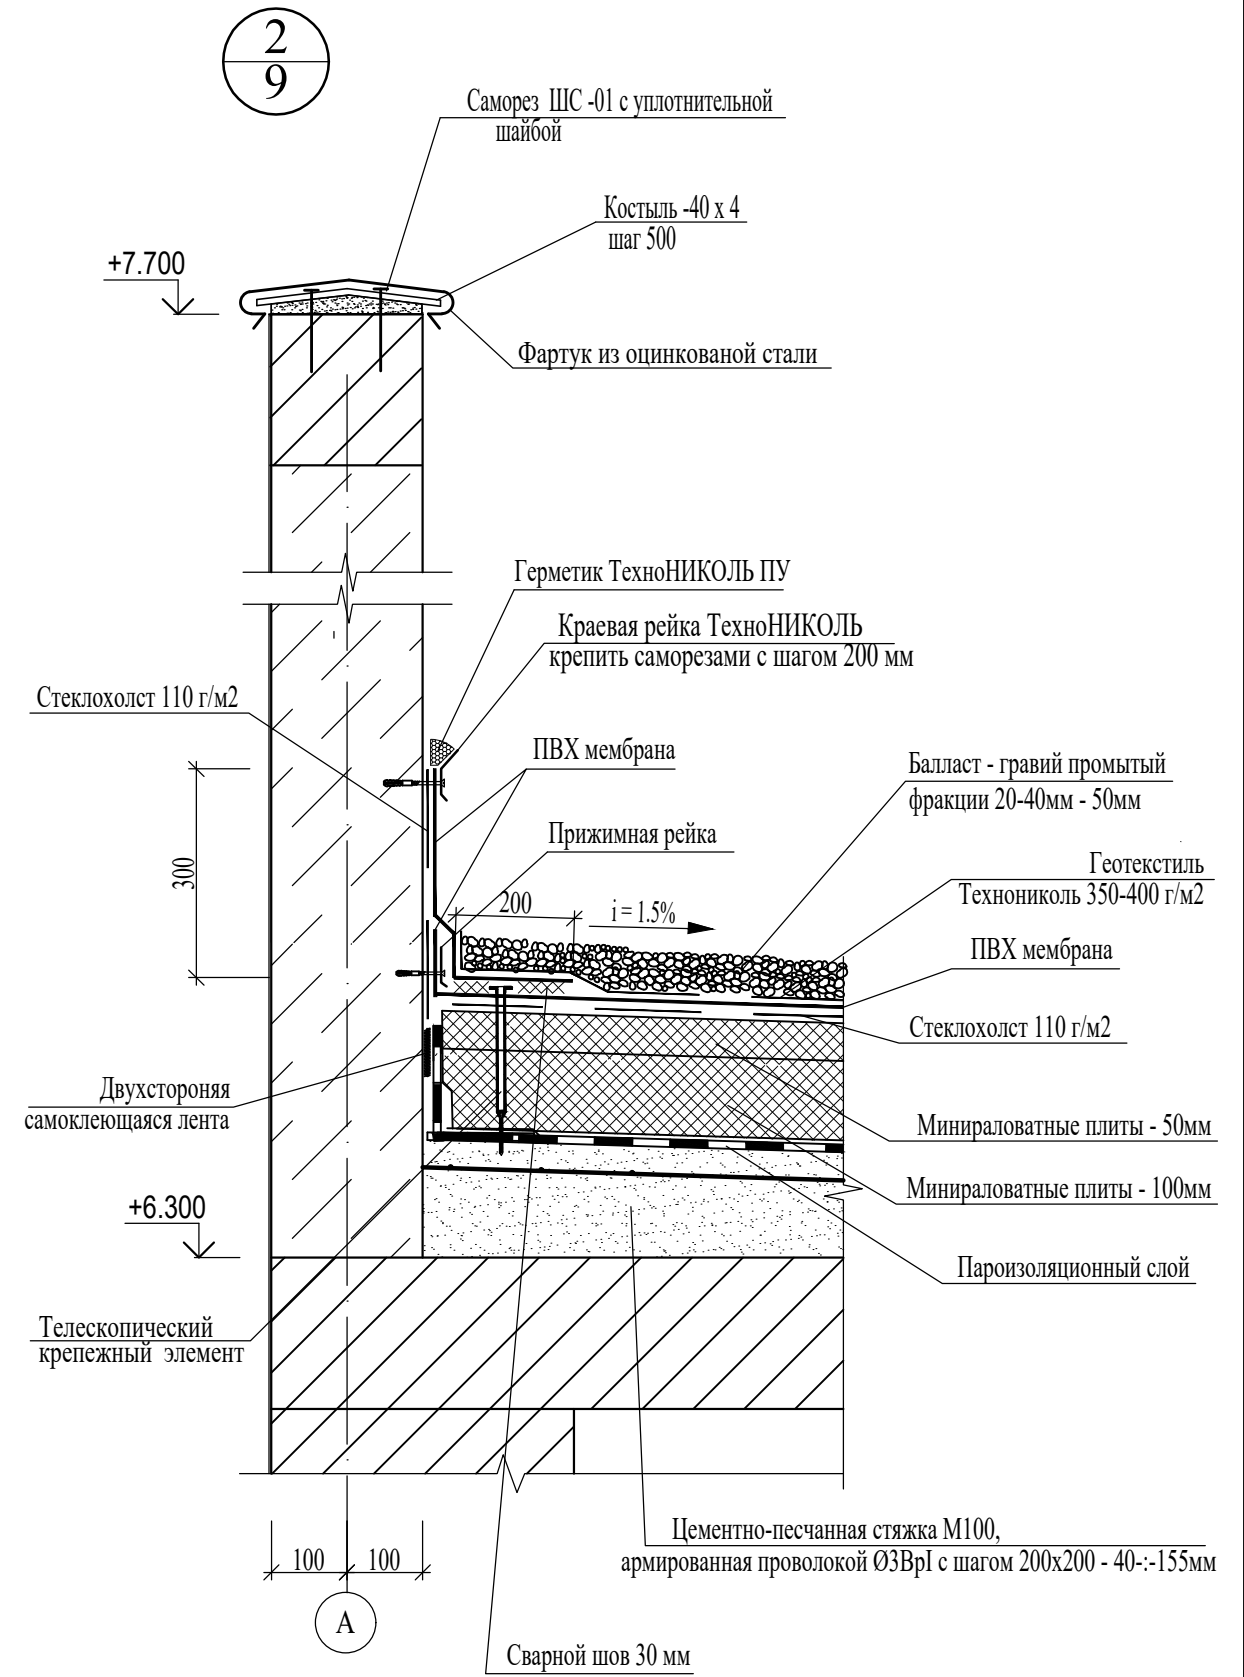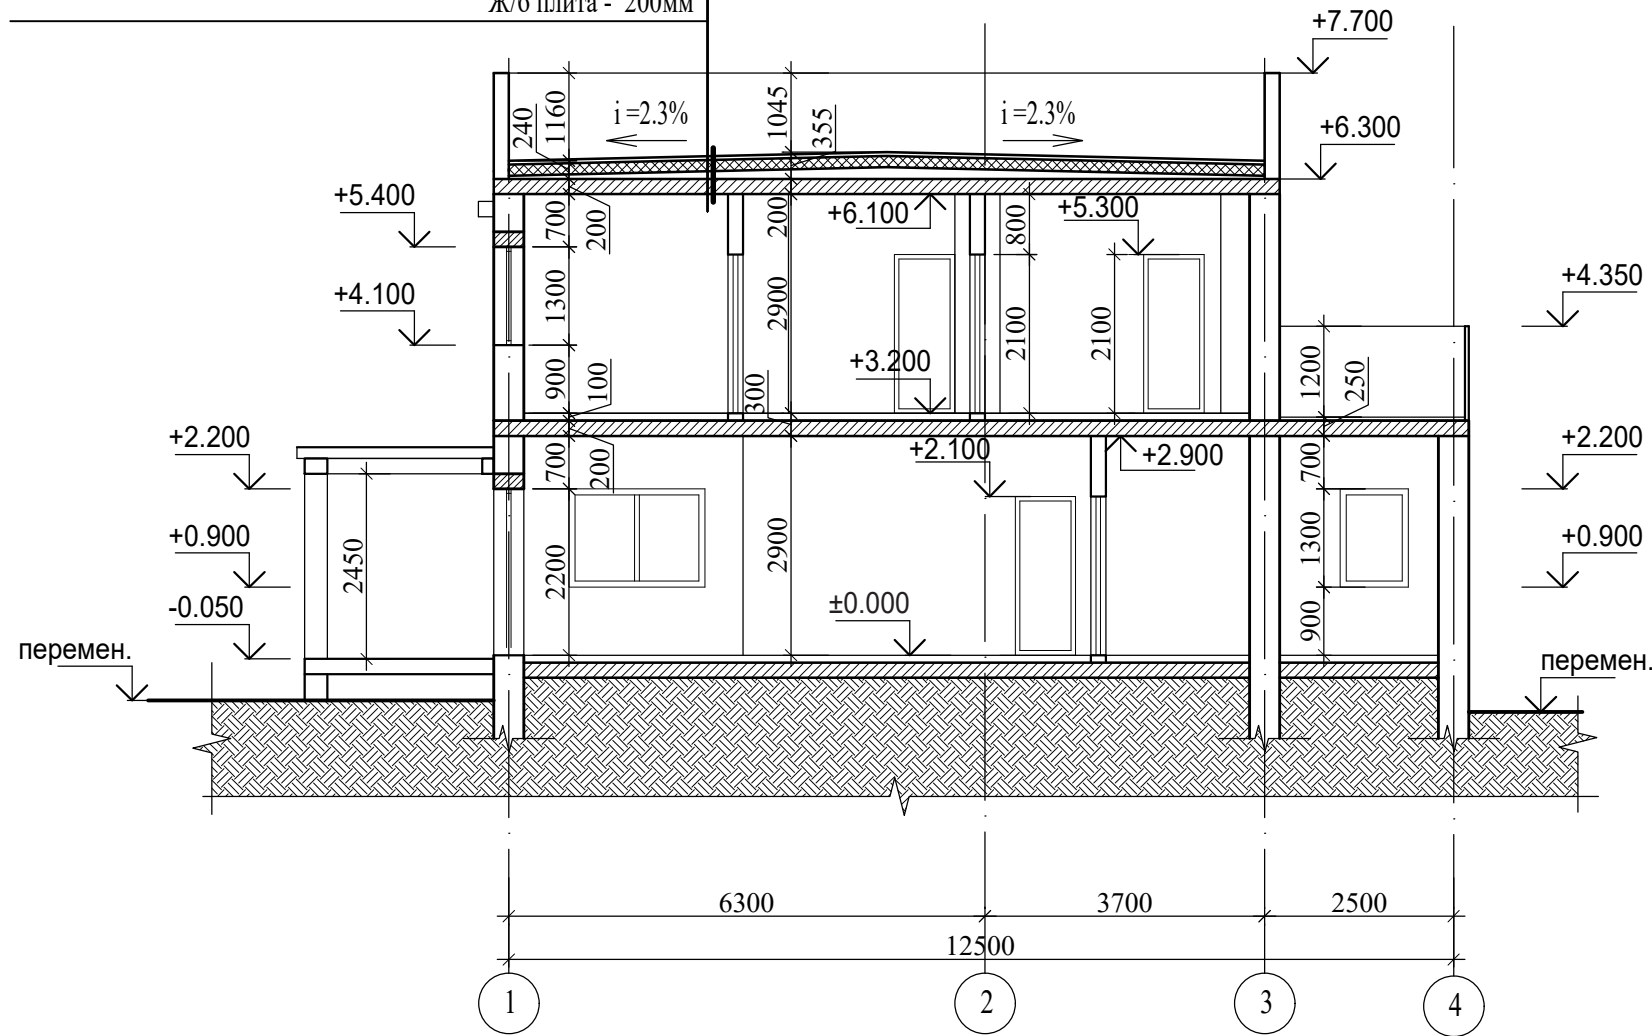


Инд. N подл.	Подпись	Дата	Взам. инв. N

1805/2020 - АС					
Строительство жилого дома по адресу: г. Севастополь, Балаклавский район, СТ "Технолог", уч. 362					
Изм.	К.уч.	Лист	Ндок.	Подпись	Дата
Жилой дом				Стадия	Лист
				П	10
Разработал Гранский				06.20	Листов
Разрез 1 - 1. Узел 2.				ООО"Загородный дом"	

Фасад 1 - 4




Фасад В - А

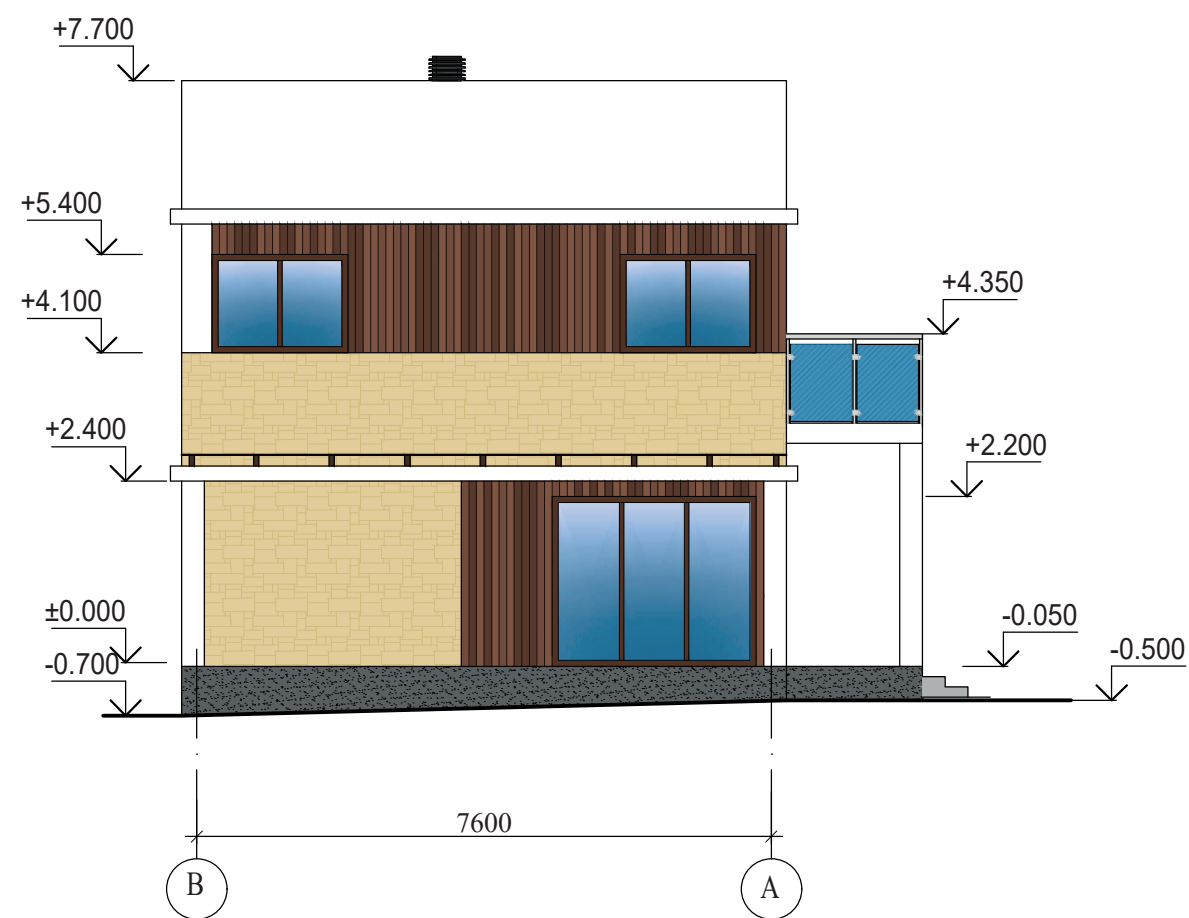


Инов. N подл.	Подпись	Дата	Взам. инв. N

1805/2020 - АС						
Строительство жилого дома по адресу: г. Севастополь, Балаклавский район, СТ "Технолог", уч. 362						
Изм.	К.уч.	Лист	Ндок.	Подпись	Дата	
Жилой дом				Стадия	Лист	Листов
				П	11	
Разработал Гранский				06.20	ООО "Загородный дом"	

Фасад 4 - 1

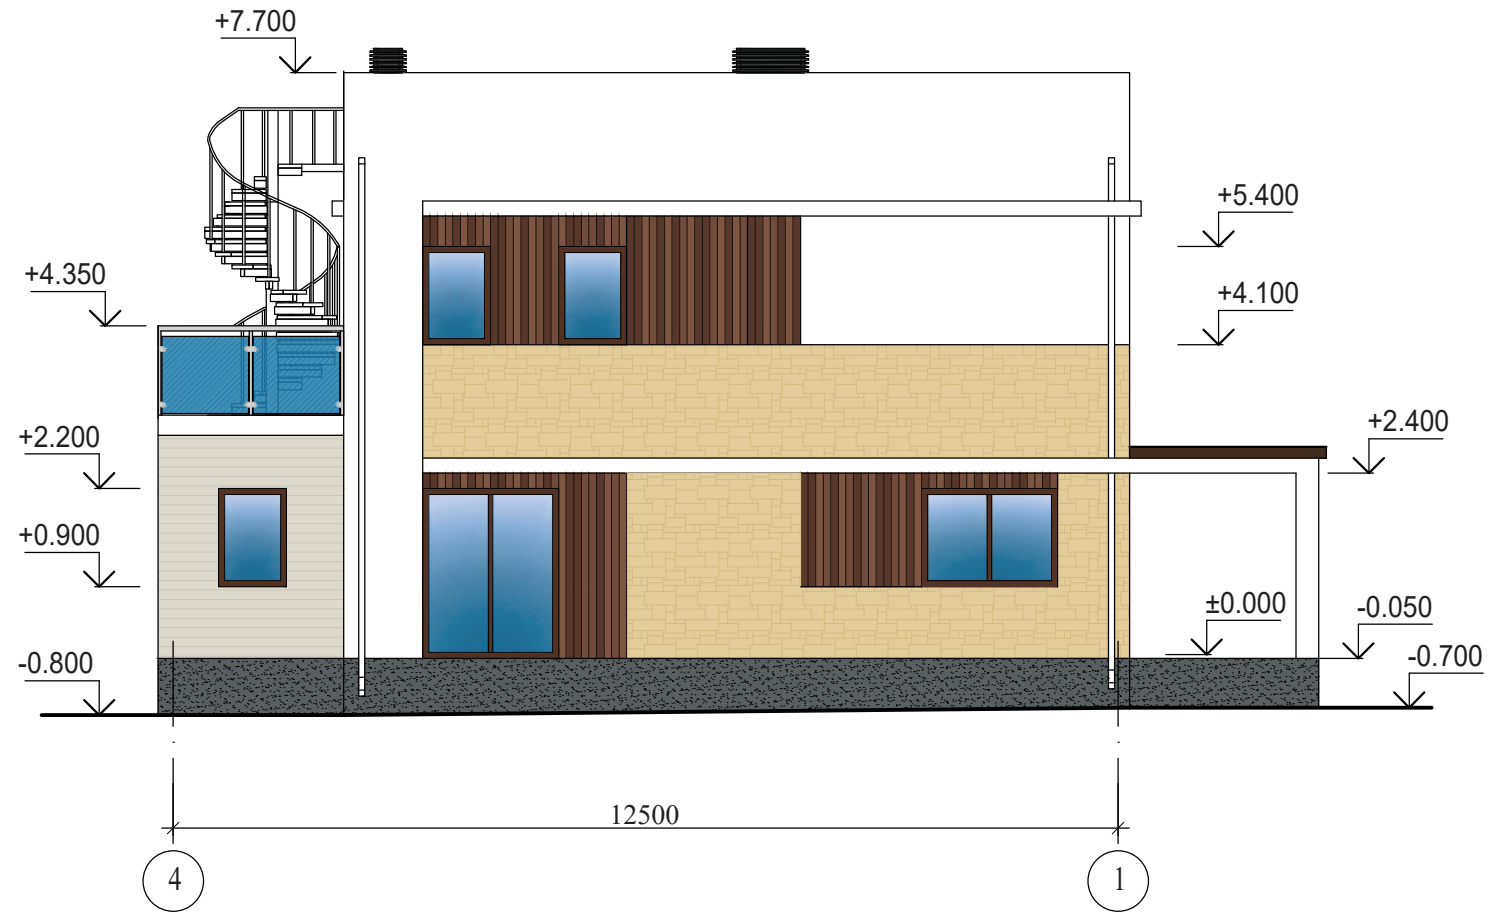

Фасад А - В

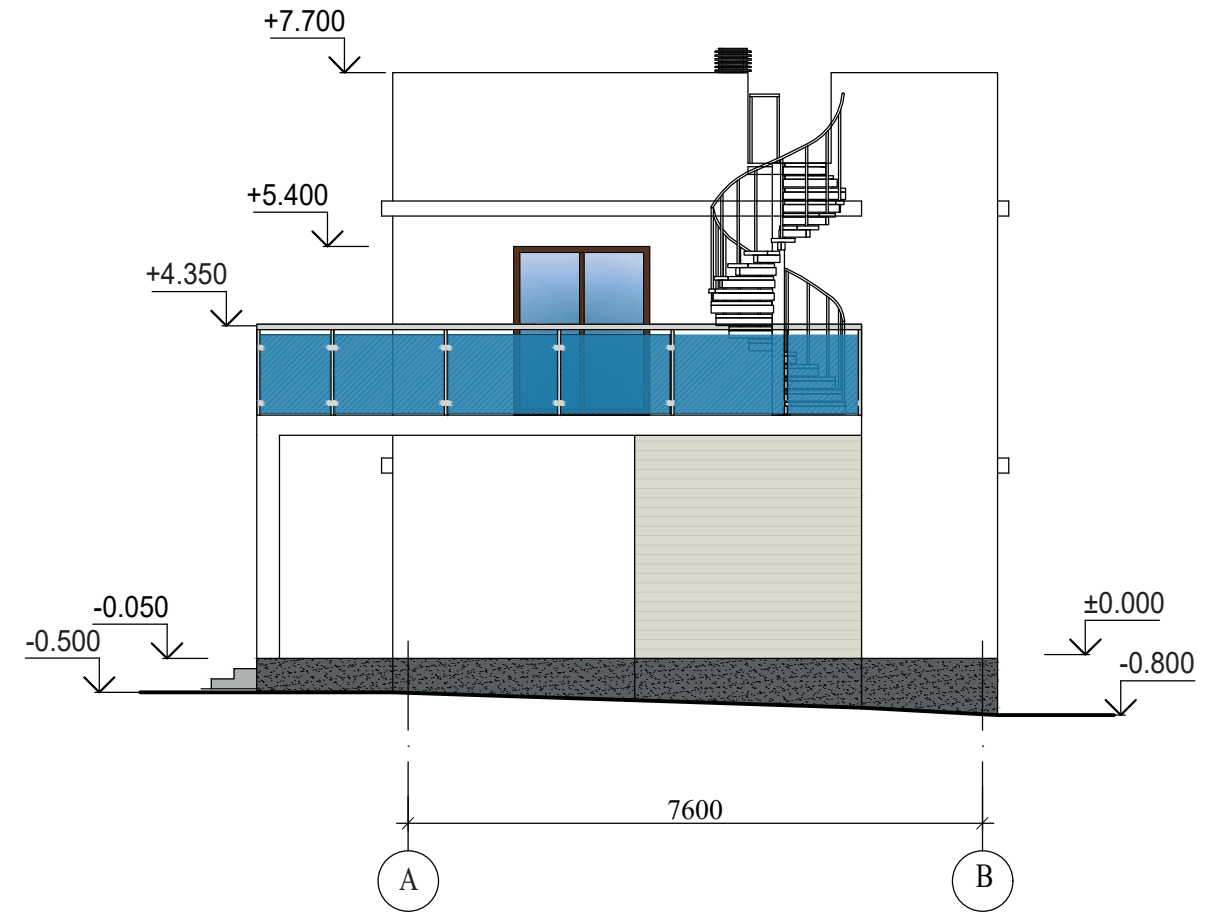

Ивв N подл.	Подпись	Дата	Взам. инв. N

1805/2020 - АС					
Строительство жилого дома по адресу: г. Севастополь, Балаклавский район, СТ "Технолог", уч. 362					
Изм.	К.уч.	Лист	Ндок.	Подпись	Дата
Жилой дом				Стадия	Лист
				П	12
Разработал Гранский				06.20	
Фасад 4 - 1 Фасад А - В				ООО"Загородный дом"	