

ООО "Загородный дом"

ПРОЕКТ



1603/2020 - АС


Строительство жилого дома по адресу:  
г. Севастополь, Ленинский р-н, СТ "Персик", уч. 42

г. Севастополь, 2020г.



Ивв N подл.	Подпись	Дата	Взам. инв. N

						1603/2020 - АС			
						Строительство жилого дома по адресу: г. Севастополь, Ленинский р-н, СТ "Персик", уч. 42			
Изм.	К.уч.	Лист	Ндок.	Подпись	Дата	Жилой дом	Стадия	Лист	Листов
							П	3.1	
Разработал	Гранский				03.20	Аксонометрия.	ООО"Загородный дом"		

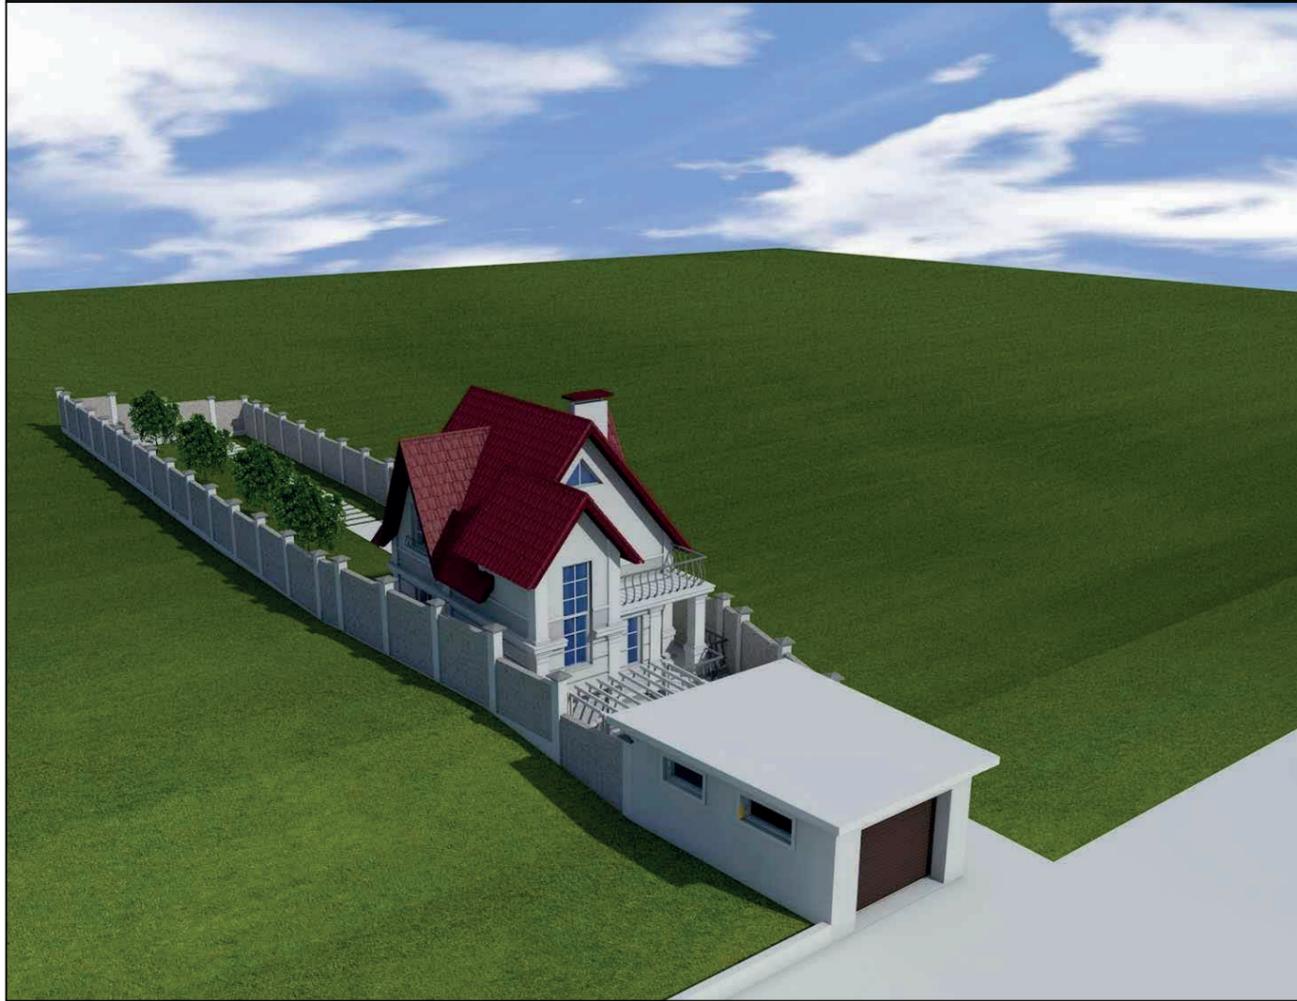

Инов. № подл.	Подпись	Дата	Взам. инв. №


						1603/2020 - АС			
						Строительство жилого дома по адресу: г. Севастополь, Ленинский р-н, СТ "Персик", уч. 42			
Изм.	К.уч.	Лист	Ндок.	Подпись	Дата	Жилой дом	Стадия	Лист	Листов
							П	3.2	
Разработал	Гранский				03.20	Аксонометрия.	ООО"Загородный дом"		



Ивв N подл.	Подпись	Дата	Взам. инв. N


						1603/2020 - АС			
						Строительство жилого дома по адресу: г. Севастополь, Ленинский р-н, СТ "Персик", уч. 42			
Изм.	К.уч.	Лист	Ндок.	Подпись	Дата	Жилой дом	Стадия	Лист	Листов
							П	3.3	
Разработал	Гранский				03.20	Аксонометрия.	ООО"Загородный дом"		

План первого этажа на отм. 0.000

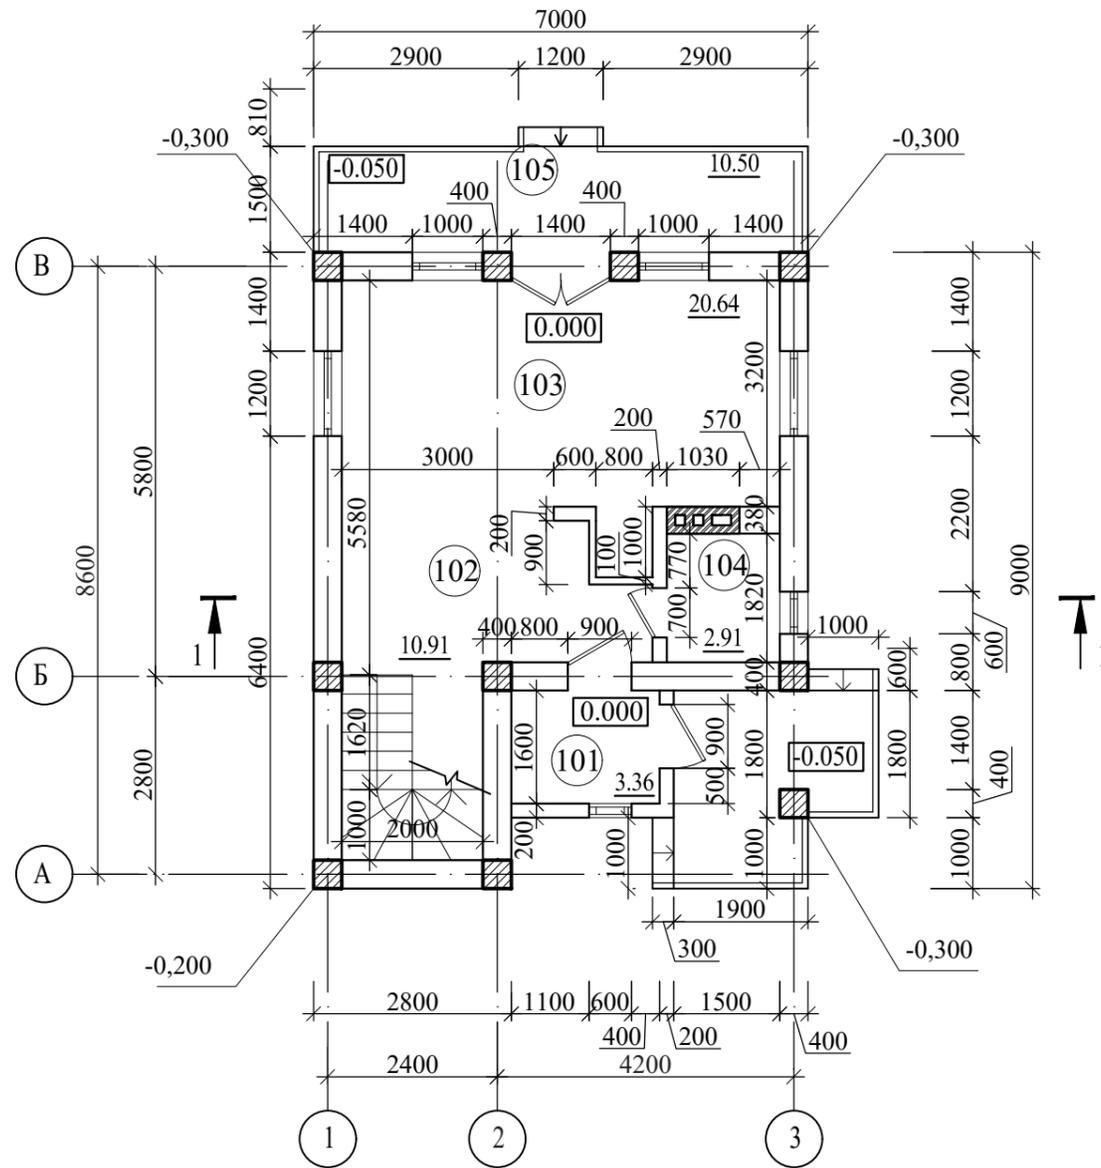

Экспликация помещений


№ п/п	Наименование	Площадь, м <sup>2</sup>
101	Тамбур	3.36
102	Холл	10.91
103	Кухня-гостинная	20.64
104	С/у	2.91
105	Терраса	10.50
	Сумма площадей	48.32

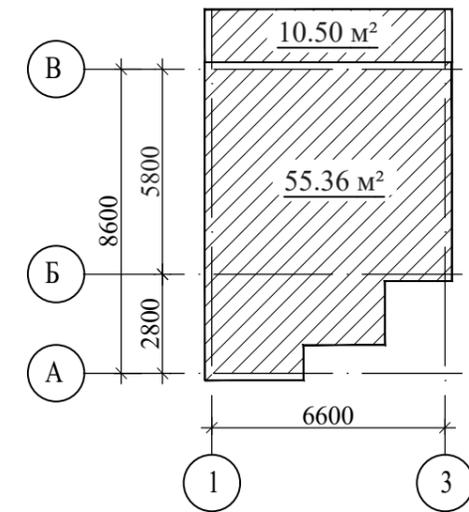

Инов. N подл.	
Подпись	
Дата	
Взам. инв. N	


						1603/2020 - АС			
						Строительство жилого дома по адресу: г. Севастополь, Ленинский р-н, СТ "Персик", уч. 42			
Изм.	Кол.	Лист	№ изм.	Подпись	Дата	Жилой дом	Стадия	Лист	Листов
							П	4	
Разраб.	Гранский				04.20	План первого этажа на отм. 0.000	ООО "Загородный дом"		
Провер.									
Н.контр.									

План второго этажа на отм. +3.050

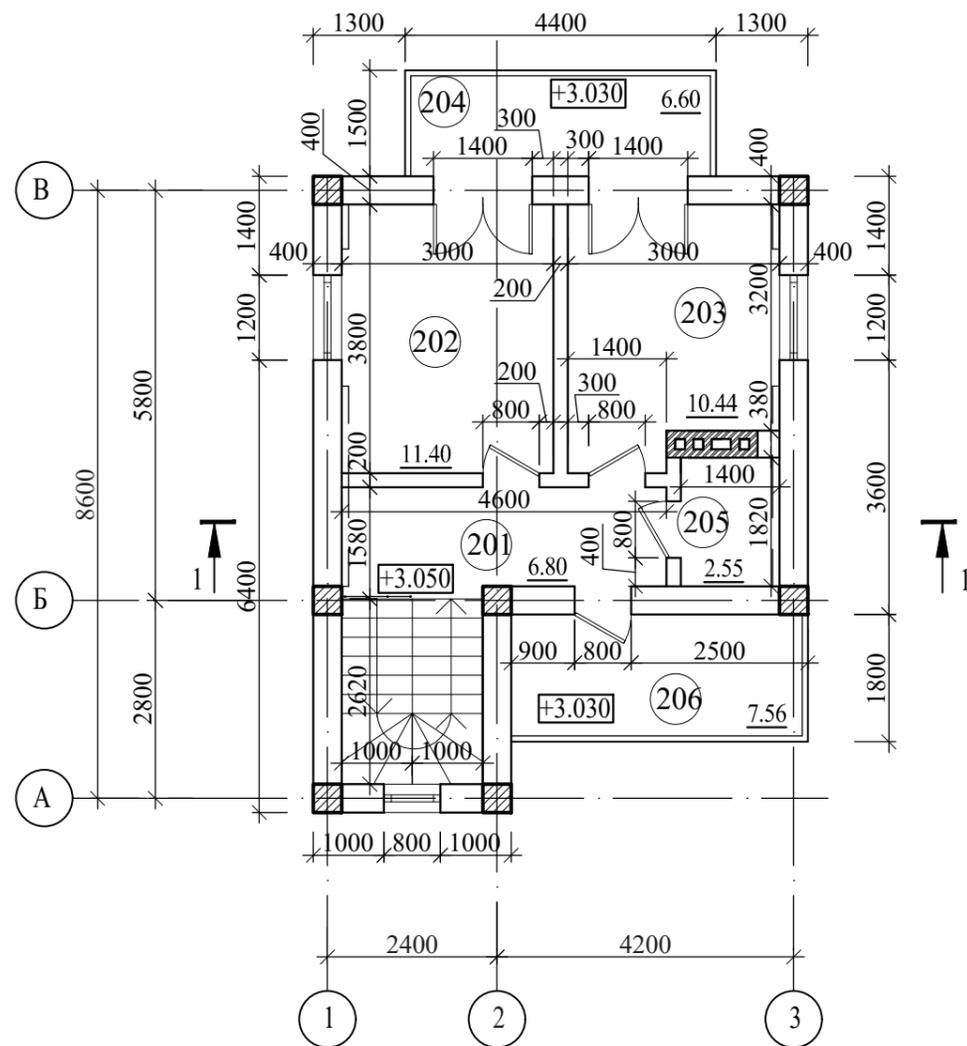

Экспликация помещений


№ п/п	Наименование	Площадь, м <sup>2</sup>
201	Корридор	6.80
202	Спальня	11.40
203	Спальня	10.44
204	Балкон	6.60
205	С/у	2.55
206	Балкон	7.56
	Сумма площадей	45.35

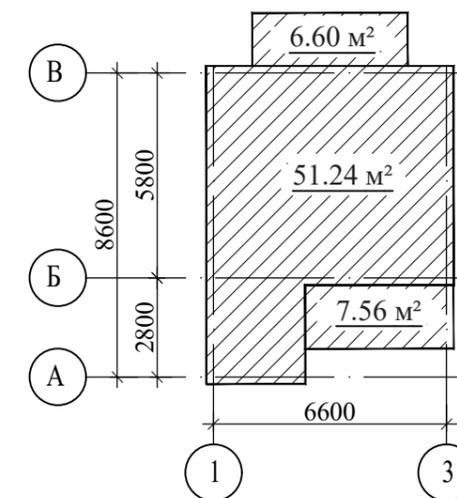


Инов. N подл.	
Подпись	
Дата	
Взам. инв. N	

						1603/2020 - АС			
						Строительство жилого дома по адресу: г. Севастополь, Ленинский р-н, СТ "Персик", уч. 42			
Изм.	Кол.	Лист	№ изм.	Подпись	Дата	Жилой дом	Стадия	Лист	Листов
							П	5	
Разраб.	Гранский				04.20	План второго этажа на отм. +3.050	ООО "Загородный дом"		
Провер.									
Н.контр.									

План кровли

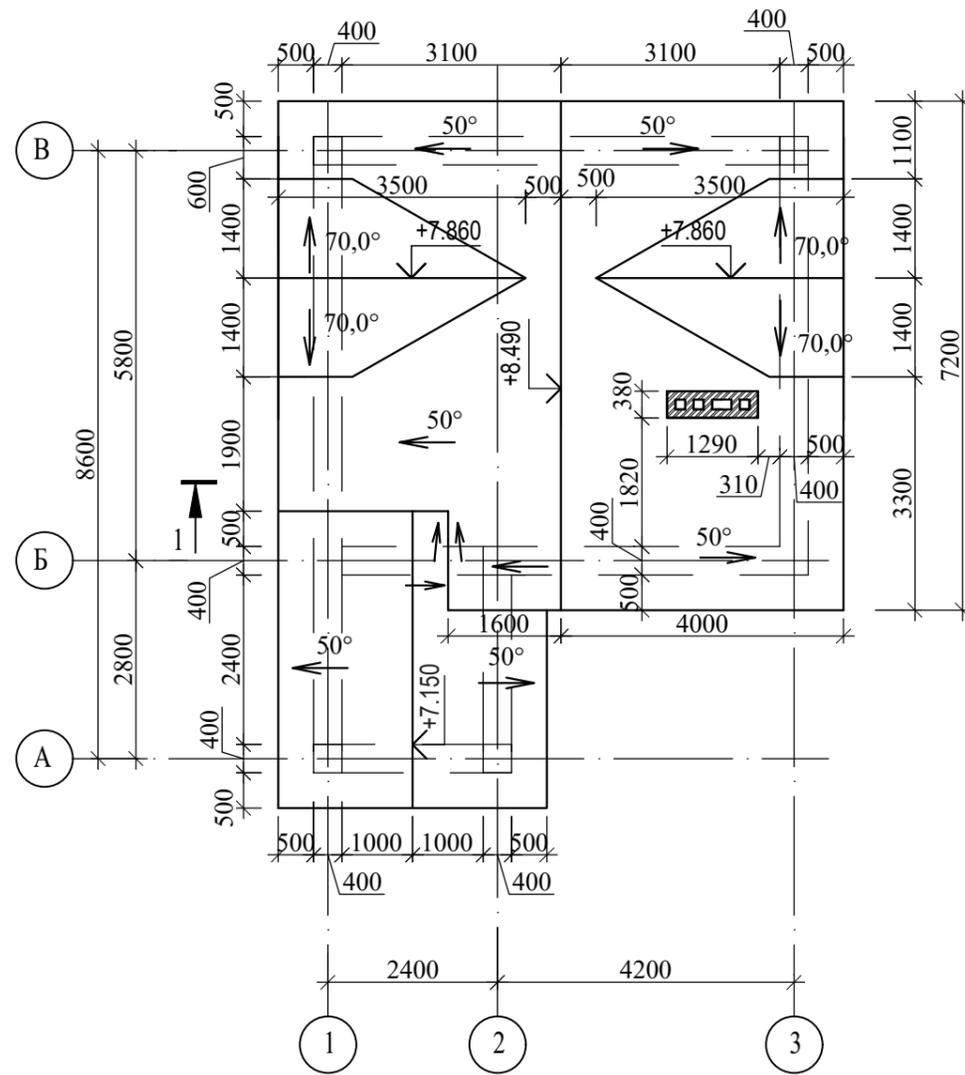


Разрез 1 - 1

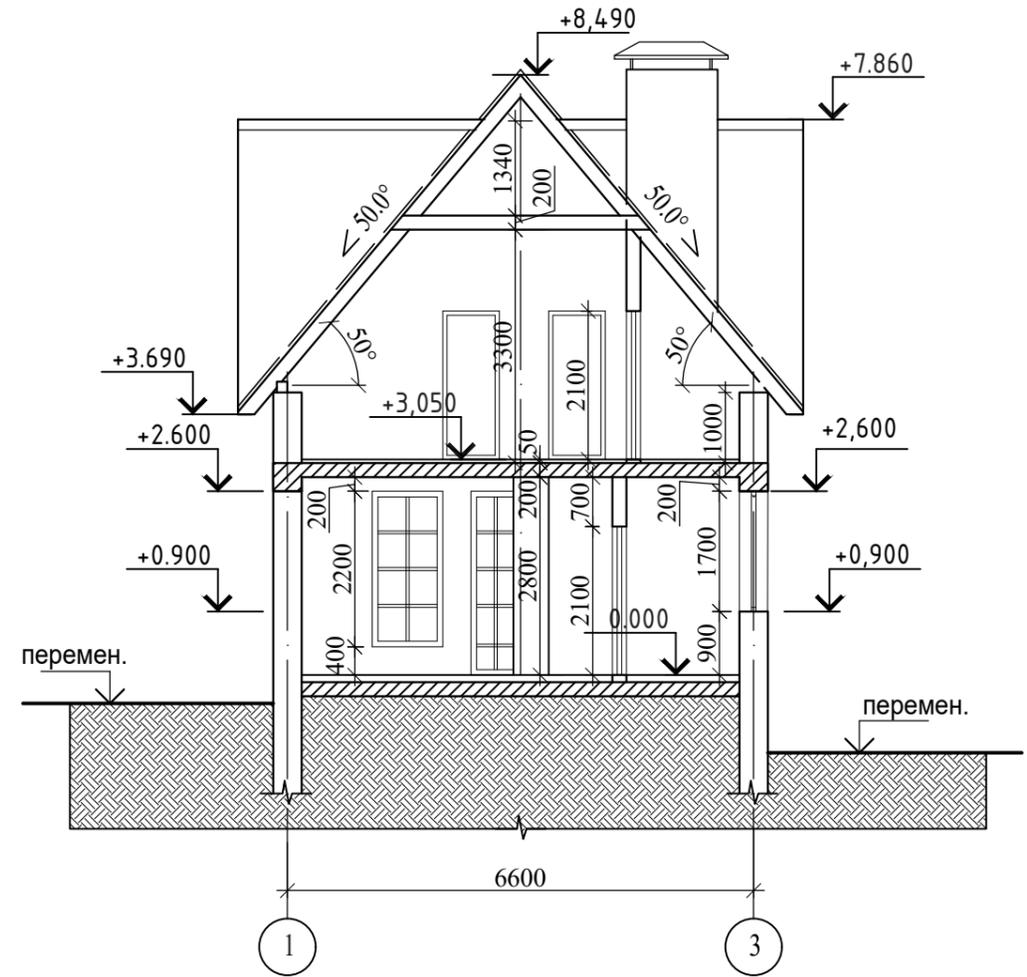


Инов. N подл.	Подпись	Дата	Взам. инв. N

1603/2020 - АС					
Строительство жилого дома по адресу: г. Севастополь, Ленинский р-н, СТ "Персик", уч. 42					
Изм.	Кол.	Лист	№ изм.	Подпись	Дата
Жилой дом				Стадия	Лист
				П	6
План кровли. Разрез 1 - 1				ООО "Загородный дом"	

Фасад 1 - 3

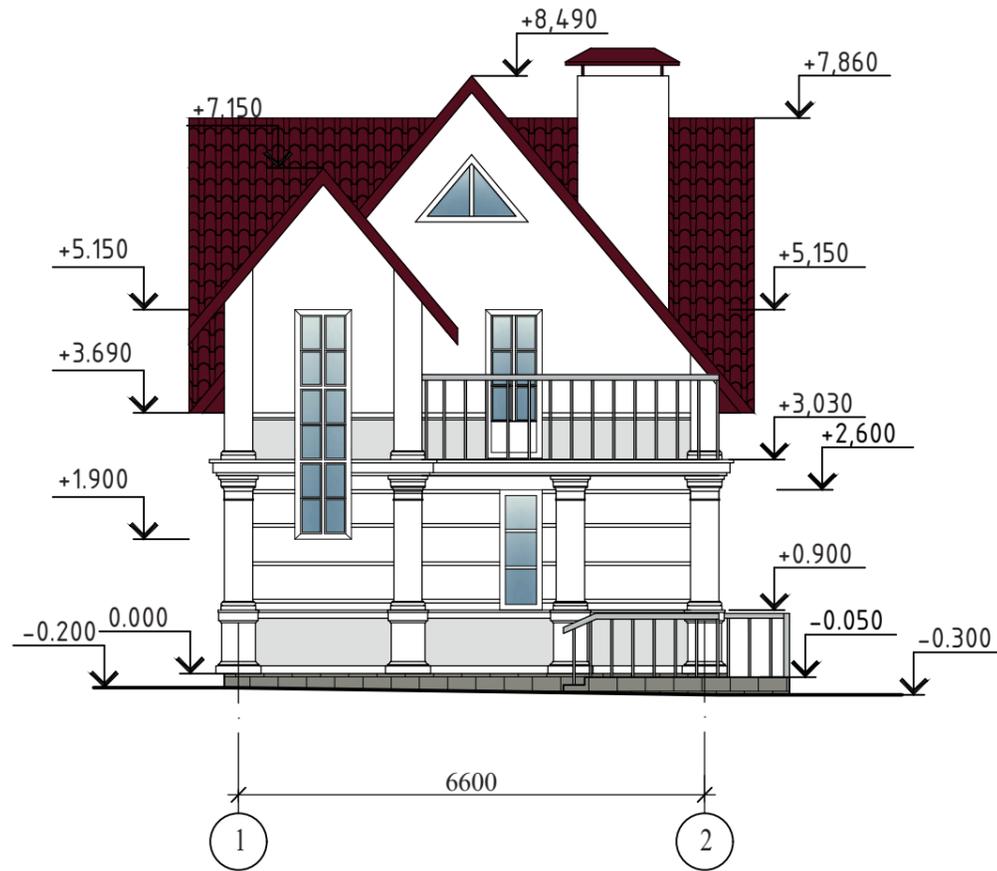


Фасад 3 - 1

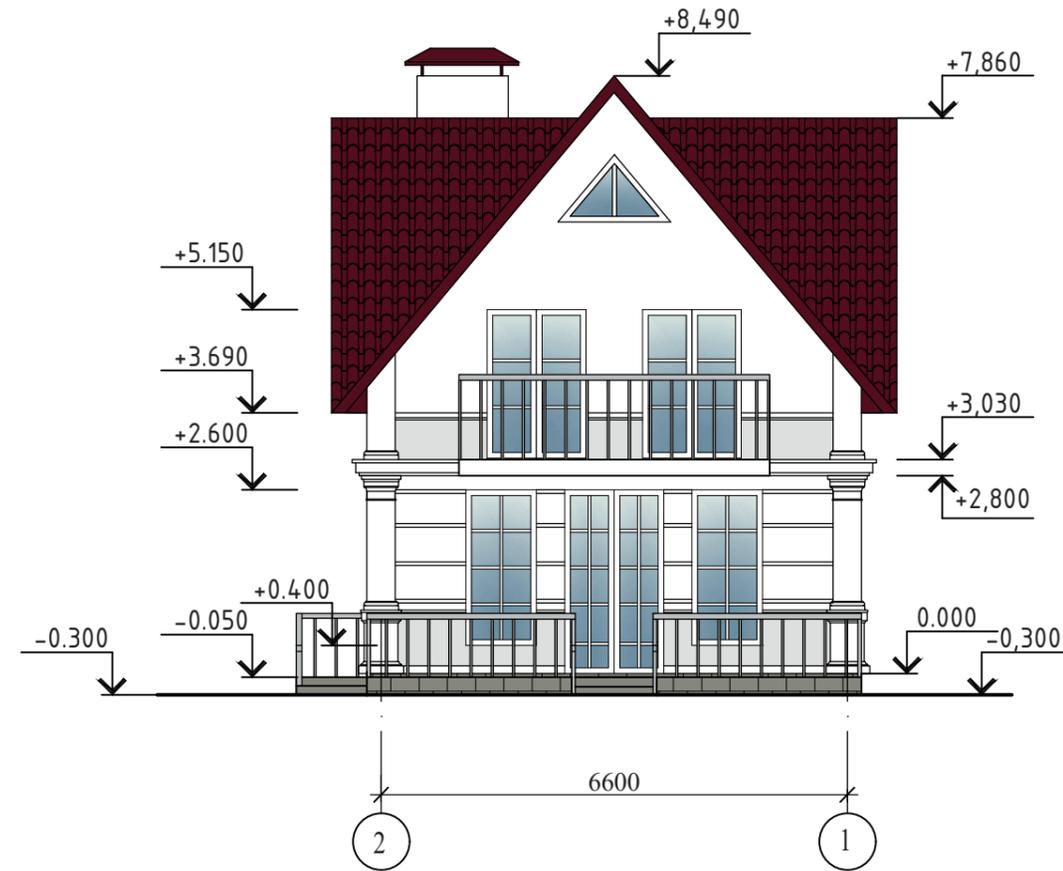


Ивв N подл.	Подпись	Дата	Взам. инв. N

1603/2020 - АС					
Строительство жилого дома по адресу: г. Севастополь, Ленинский р-н, СТ "Персик", уч. 42					
Изм.	Кол.у.	Лист	№ изм.	Подпись	Дата
Жилой дом				Стадия	Лист
				П	7
Фасад 1 - 3. Фасад 3 - 1				ООО "Загородный дом"	

Фасад А - В

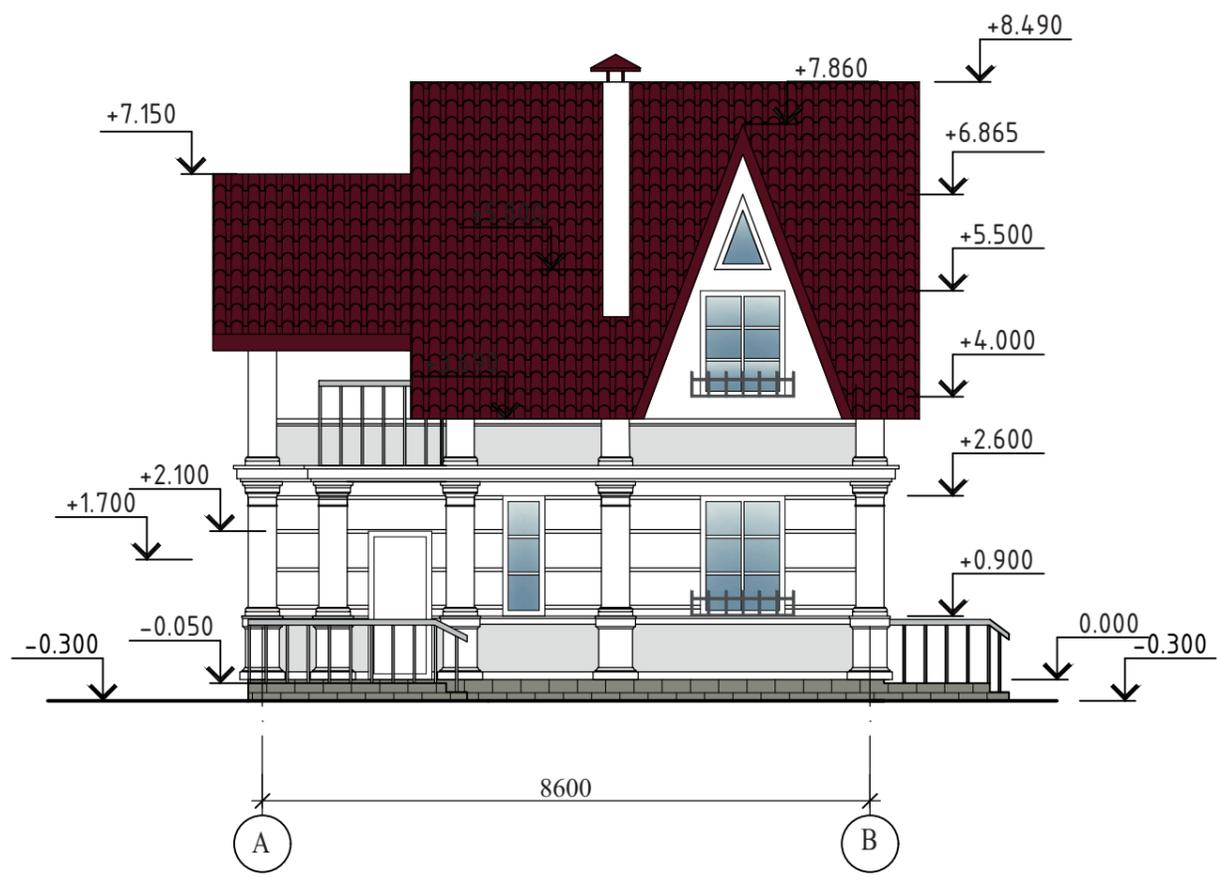

Фасад В - А

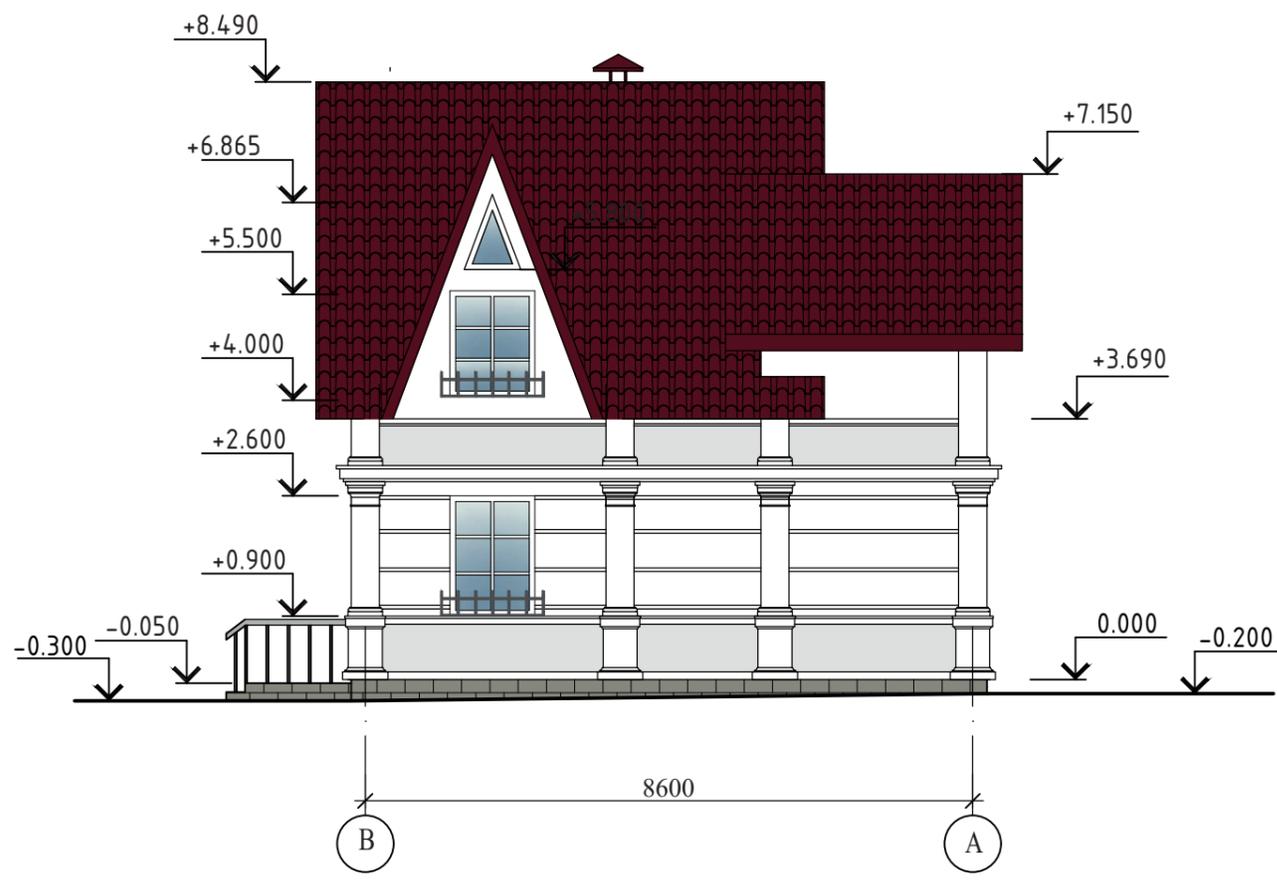

Инд. N подл.	Подпись	Дата	Взам. инв. N

1603/2020 - АС						
Строительство жилого дома по адресу: г. Севастополь, Ленинский р-н, СТ "Персик", уч. 42						
Изм.	Кол.у.	Лист	№ изм.	Подпись	Дата	
Разраб.	Гранский				04.20	
Провер.						
Н.контр						
Жилой дом				Стадия	Лист	Листов
Фасад А - В. Фасад В - А				ЭП	8	
ООО "Загородный дом"						