

ООО "Загородный дом"

## ПРОЕКТ

архитектурно-строительный



1905/2020 - АС

Строительство жилого дома по адресу:  
г. Севастополь, ул. Софьи Перовской, уч. 148

г. Севастополь, 2020г.



Инва № подл.	Подпись	Дата	Взам. инв. №

						1905/2020 - АС			
						Строительство жилого дома по адресу: г. Севастополь, ул. Софьи Перовской, уч. 148			
Изм.	К.уч.	Лист	Ндок.	Подпись	Дата	Жилой дом	Стадия	Лист	Листов
							П	4	
Разработал		Гранский			06.20	Аксонометрия.	ООО"Загородный дом"		



Инва № подл.	Подпись	Дата	Взам. инв. №


						1905/2020 - АС			
						Строительство жилого дома по адресу: г. Севастополь, ул. Софьи Перовской, уч. 148			
Изм.	К.уч.	Лист	Ндок.	Подпись	Дата	Жилой дом	Стадия	Лист	Листов
							П	5	
Разработал	Гранский				06.20	Аксонометрия.	ООО"Загородный дом"		



Ивв N подл.	Подпись	Дата	Взам. инв. N


						1905/2020 - АС			
						Строительство жилого дома по адресу: г. Севастополь, ул. Софьи Перовской, уч. 148			
Изм.	К.уч.	Лист	Ндок.	Подпись	Дата	Жилой дом	Стадия	Лист	Листов
							П	6	
Разработал	Гранский				06.20	Аксонометрия.	ООО"Загородный дом"		

План первого этажа на отм. 0.000

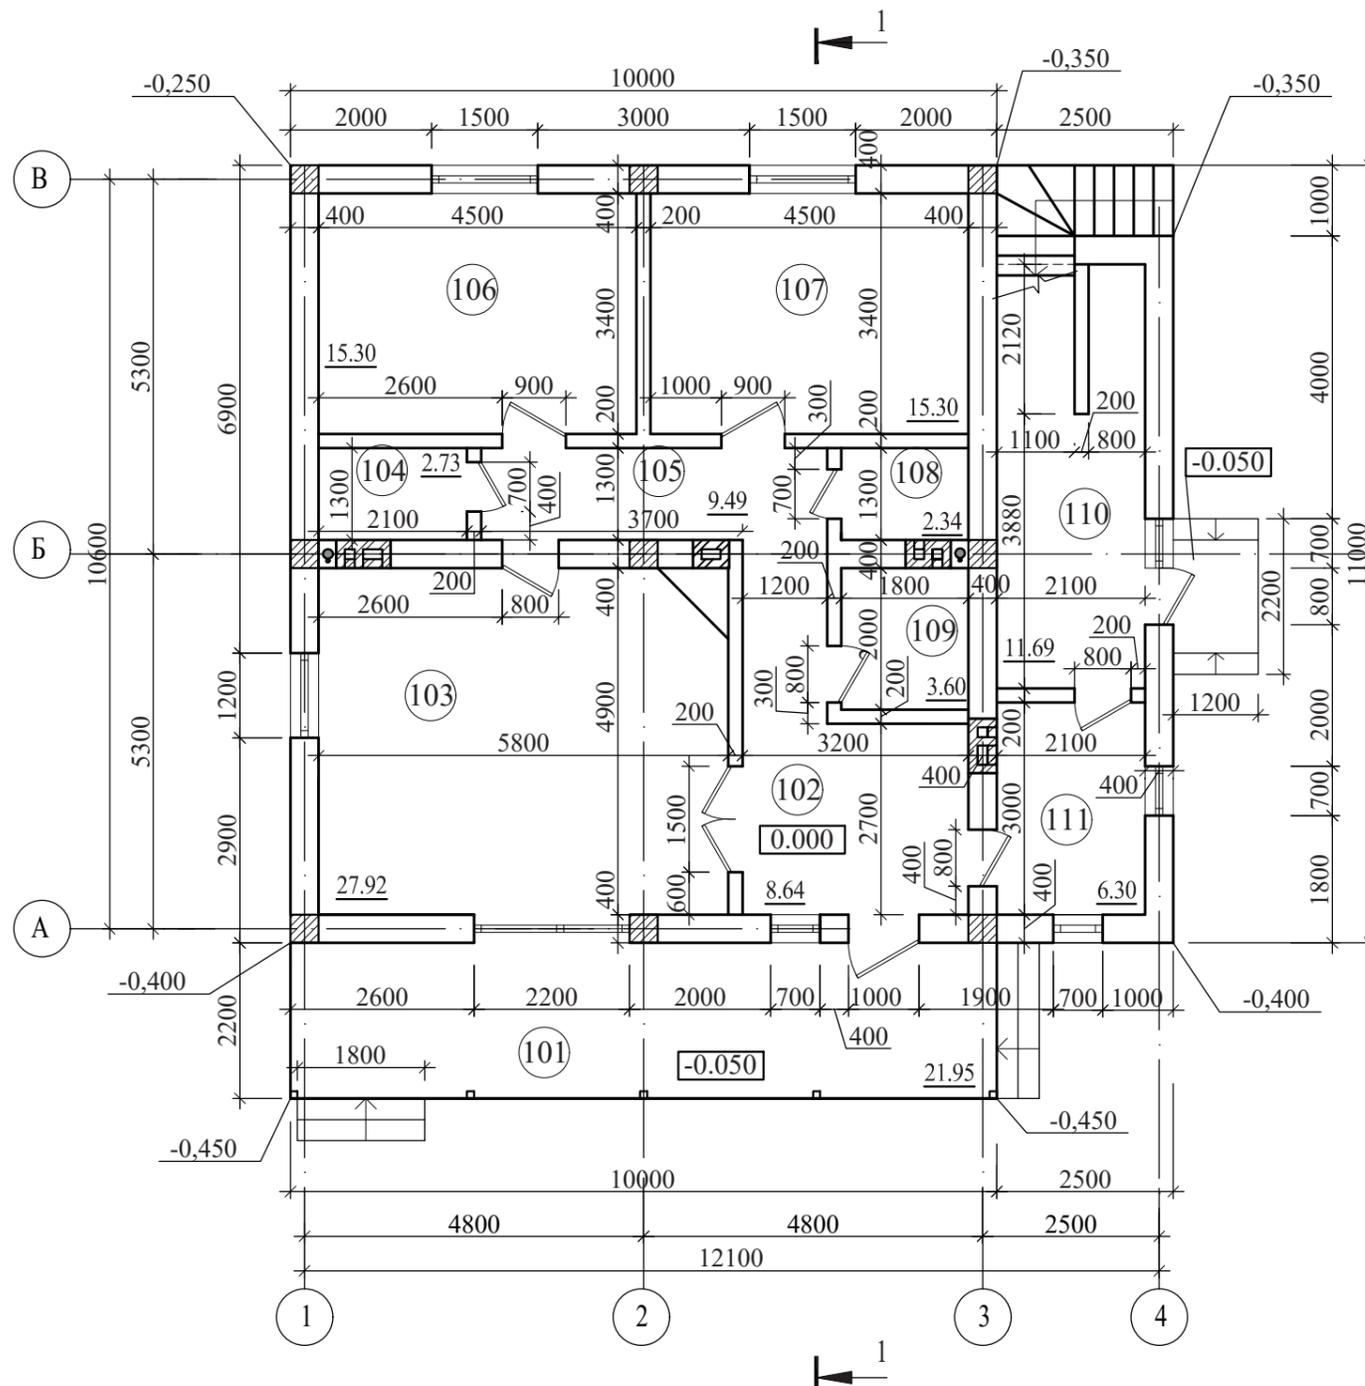

Экспликация помещений


№ п/п	Наименование	Площадь, м <sup>2</sup>
101	Терраса	21.95
102	Прихожая	8.64
103	Кухня-гостинная	27.92
104	Подсобное помещение	2.73
105	Коридор	9.49
106	Спальня	15.30
107	Спальня	15.30
108	С/у	2.34
109	С/у	3.60
110	Подсобное помещение	11.69
111	Котельная	6.30
Сумма площадей		125.26

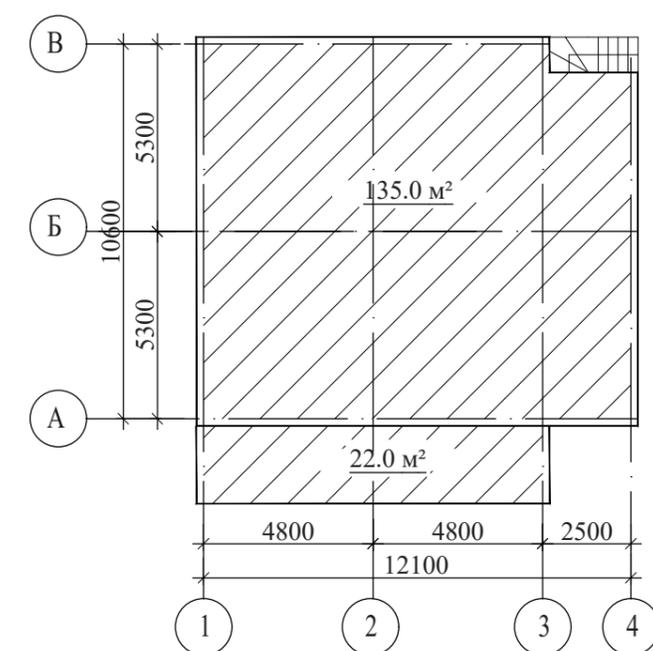

Инд. N подл.	Подпись	Дата	Взам. инв. N


1905/2020 - АС				
Строительство жилого дома по адресу: г. Севастополь, ул. Софьи Перовской, уч. 148				
Изм.	Кол.у.	Лист	№ изм.	Подпись
Разраб.	Гранский			06.20
Жилой дом			Стадия	Лист
План первого этажа на отм. 0.000			П	7
			Листов	
			ООО"Загородный дом"	

План второго этажа на отм. +3.150

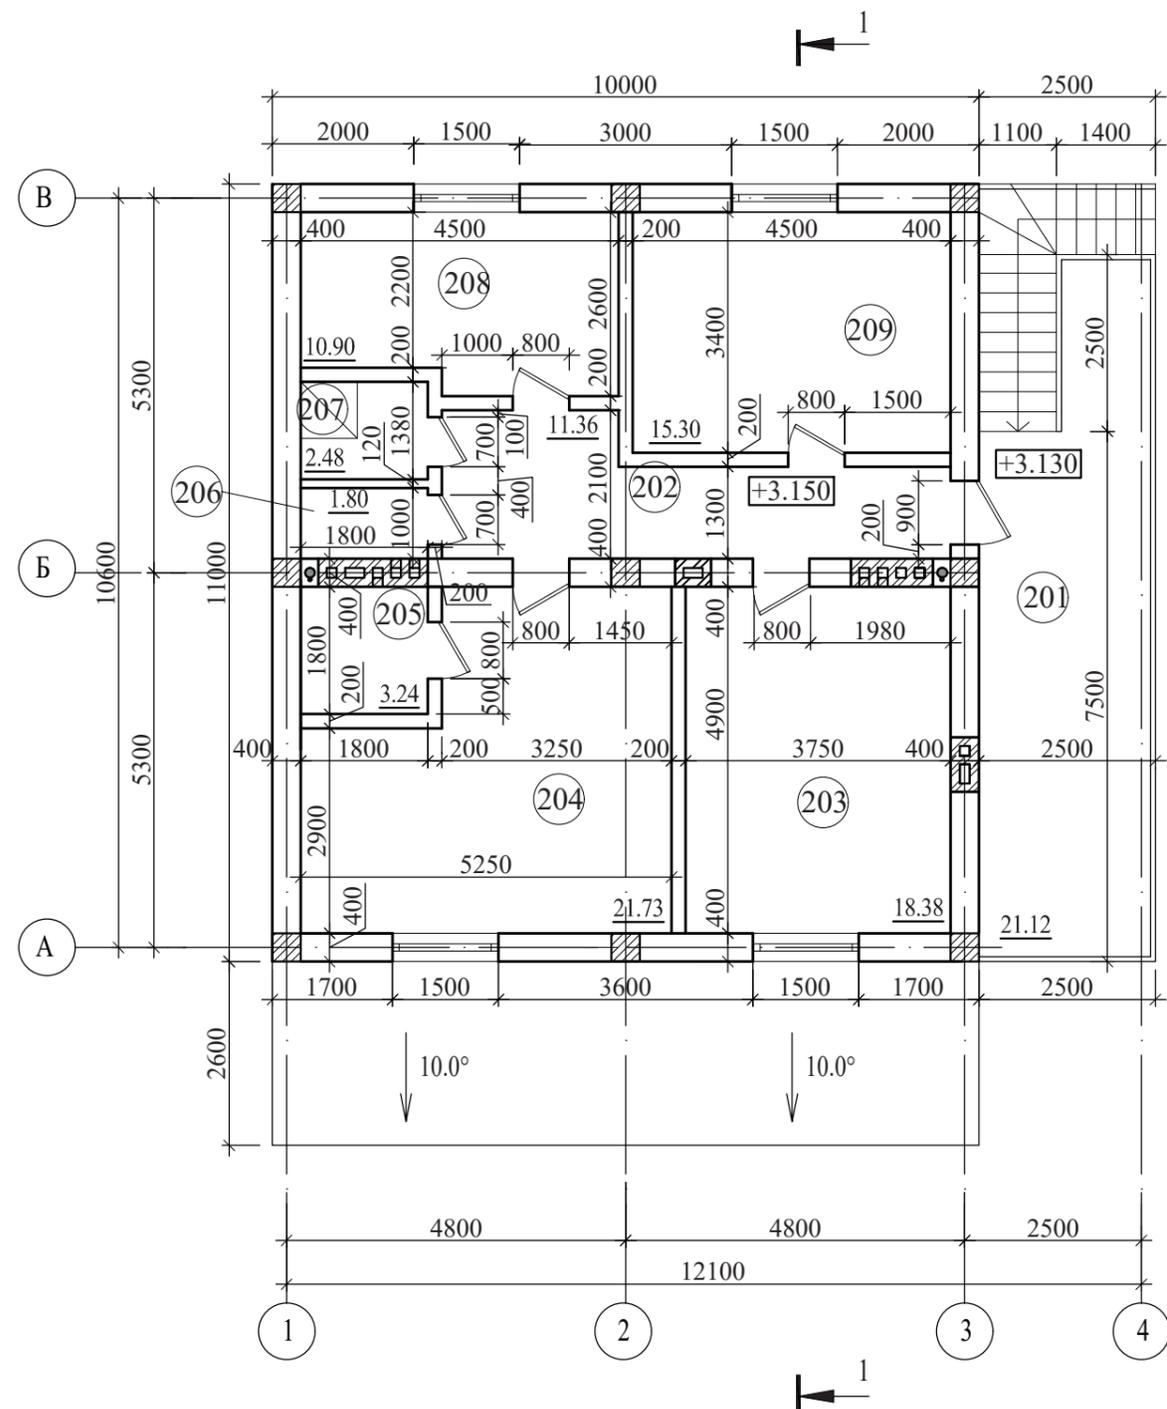

Экспликация помещений


№ п/п	Наименование	Площадь, м²
201	Терраса	21.12
202	Коридор	11.36
203	Кухня	18.38
204	Спальня	21.73
205	Гардеробная	3.24
206	С/у	1.80
207	С/у	2.48
208	Спальня	10.90
209	Спальня	15.30
Сумма площадей		106.31

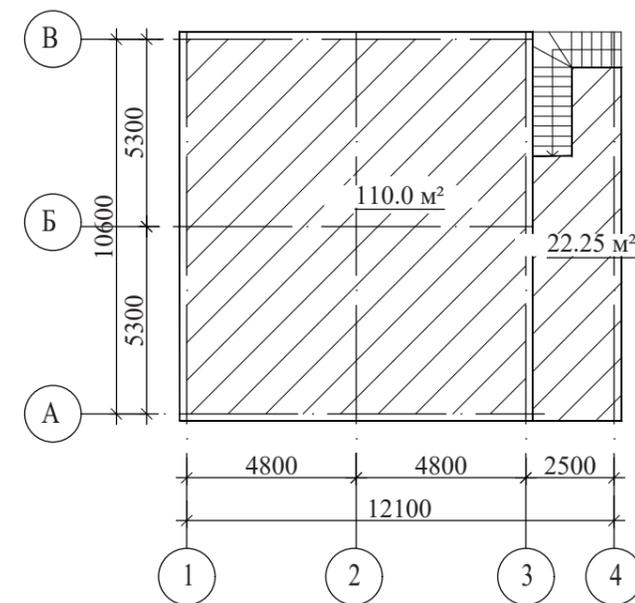


Инов. N подл.	
Подпись	
Дата	
Взам. инв. N	

						1905/2020 - АС				
						Строительство жилого дома по адресу: г. Севастополь, ул. Софьи Перовской, уч. 148				
Изм.	Кол.у.	Лист	№ изм.	Подпись	Дата	Жилой дом		Стадия	Лист	Листов
								П	8	
Разраб.	Гранский				06.20	План второго этажа на отм. +3.150		ООО"Загородный дом"		


### План кровли

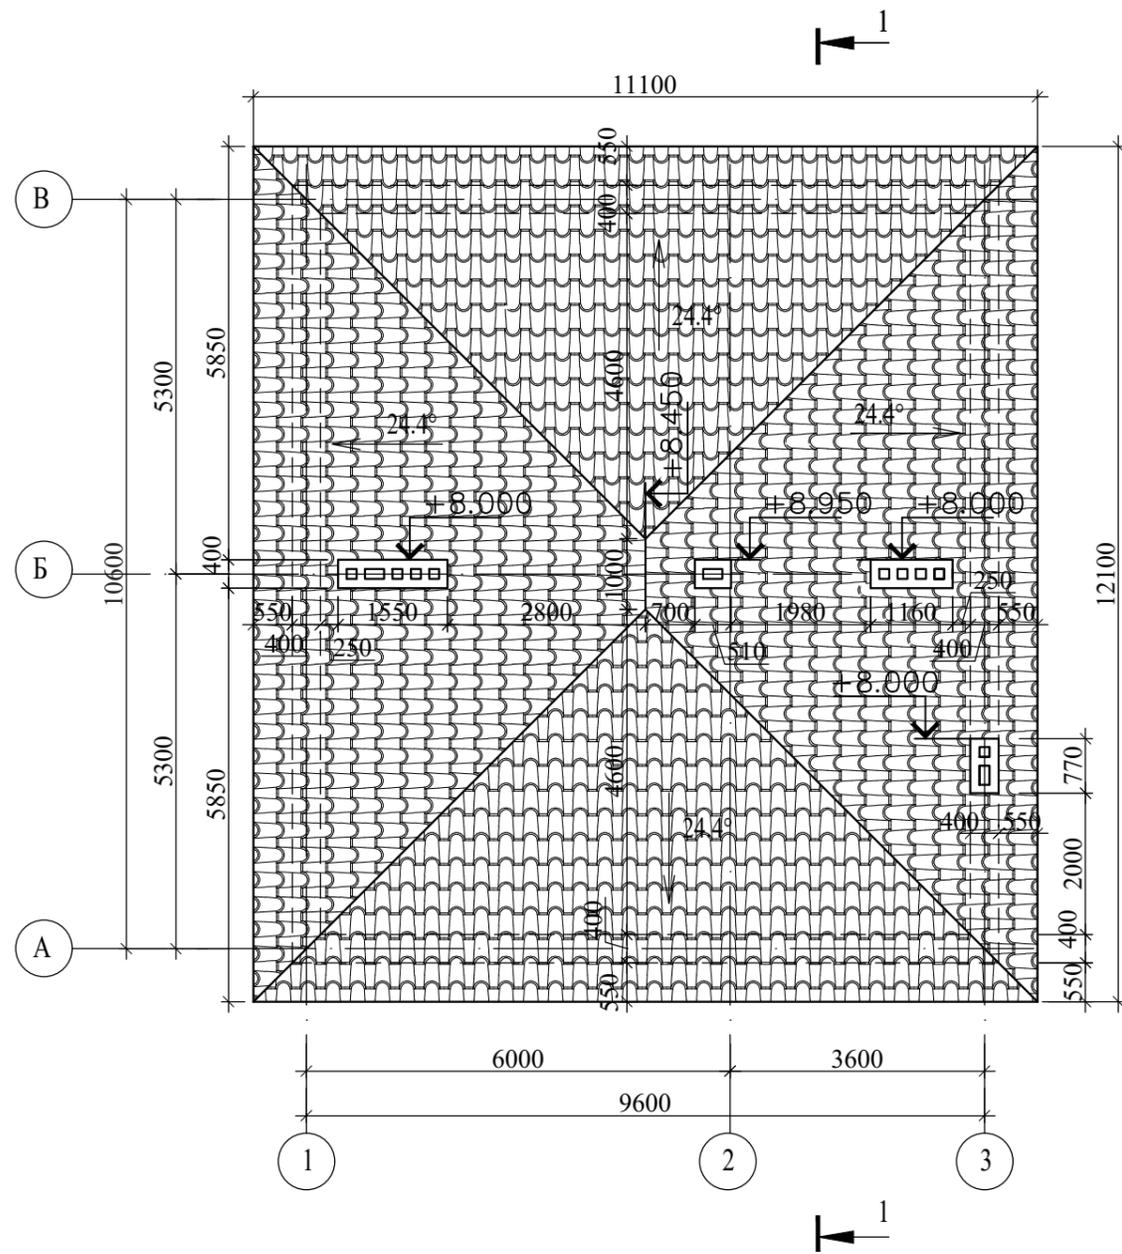

### Разрез 1 - 1

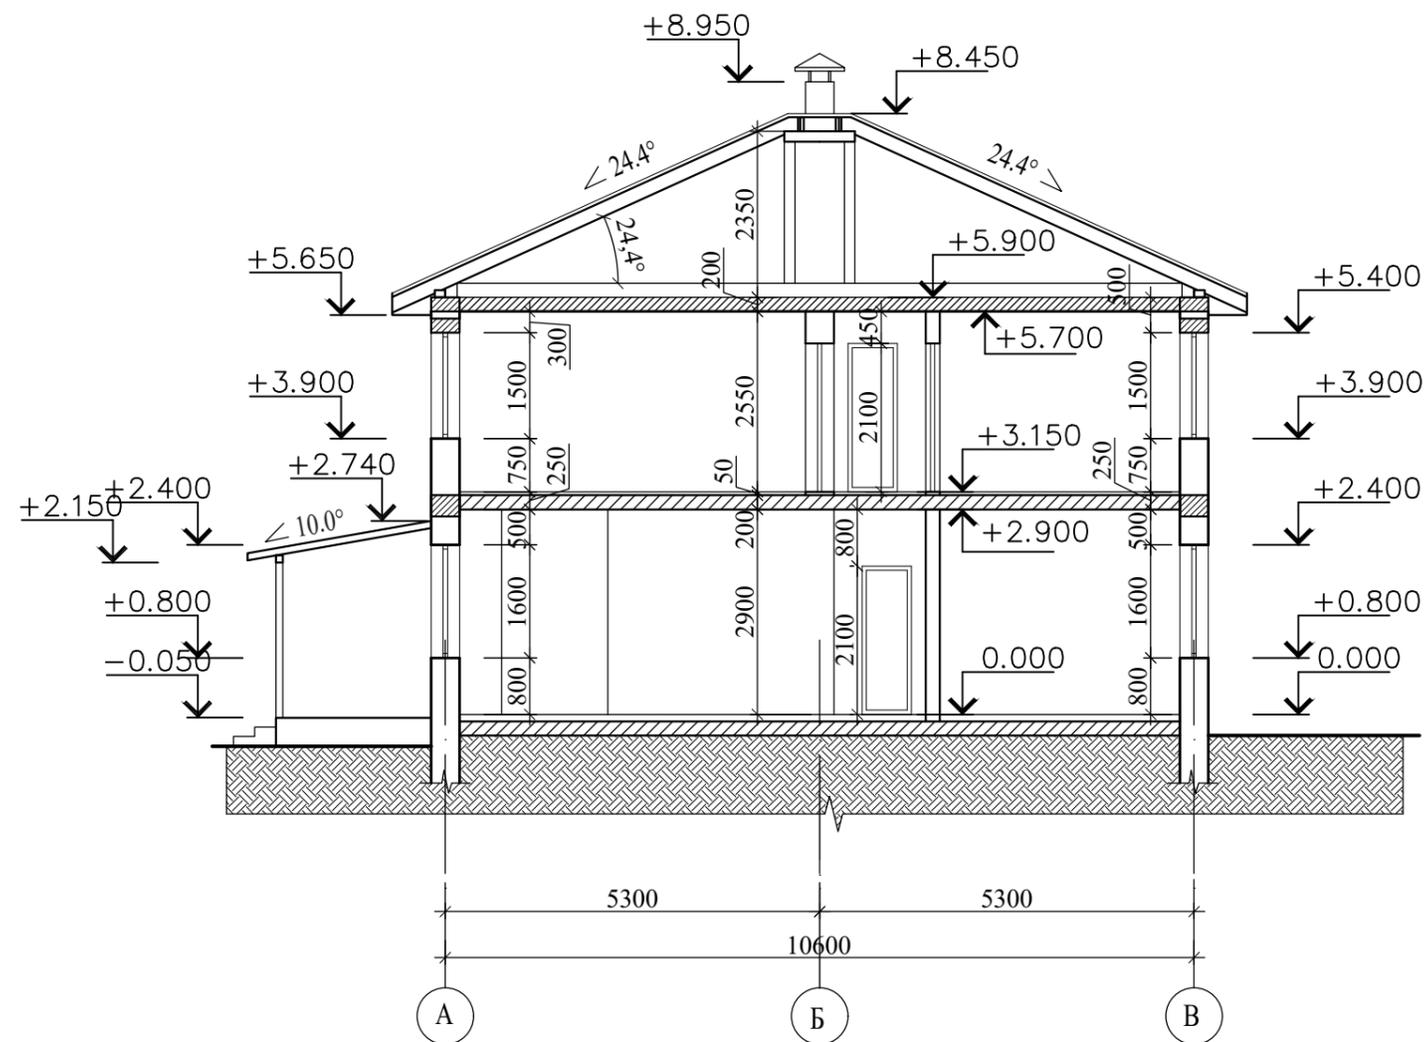

### Узел устройства отмостки

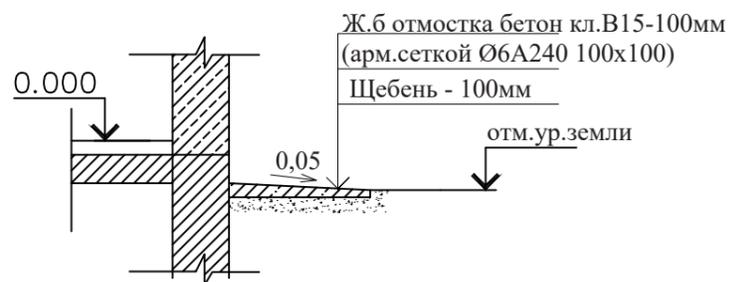


Инов. N подл.	Подпись	Дата	Взам. инв. N

1905/2020 - АС				
Строительство жилого дома по адресу: г. Севастополь, ул. Софьи Перовской, уч. 148				
Изм.	Кол.у.	Лист	№ изм.	Подпись
Разраб.	Гранский		06.20	
Жилой дом			Стадия	Лист
План кровли. Разрез 1 - 1			П	9
			Листов	
			ООО"Загородный дом"	

Фасад 1 - 4


Фасад 4 - 1

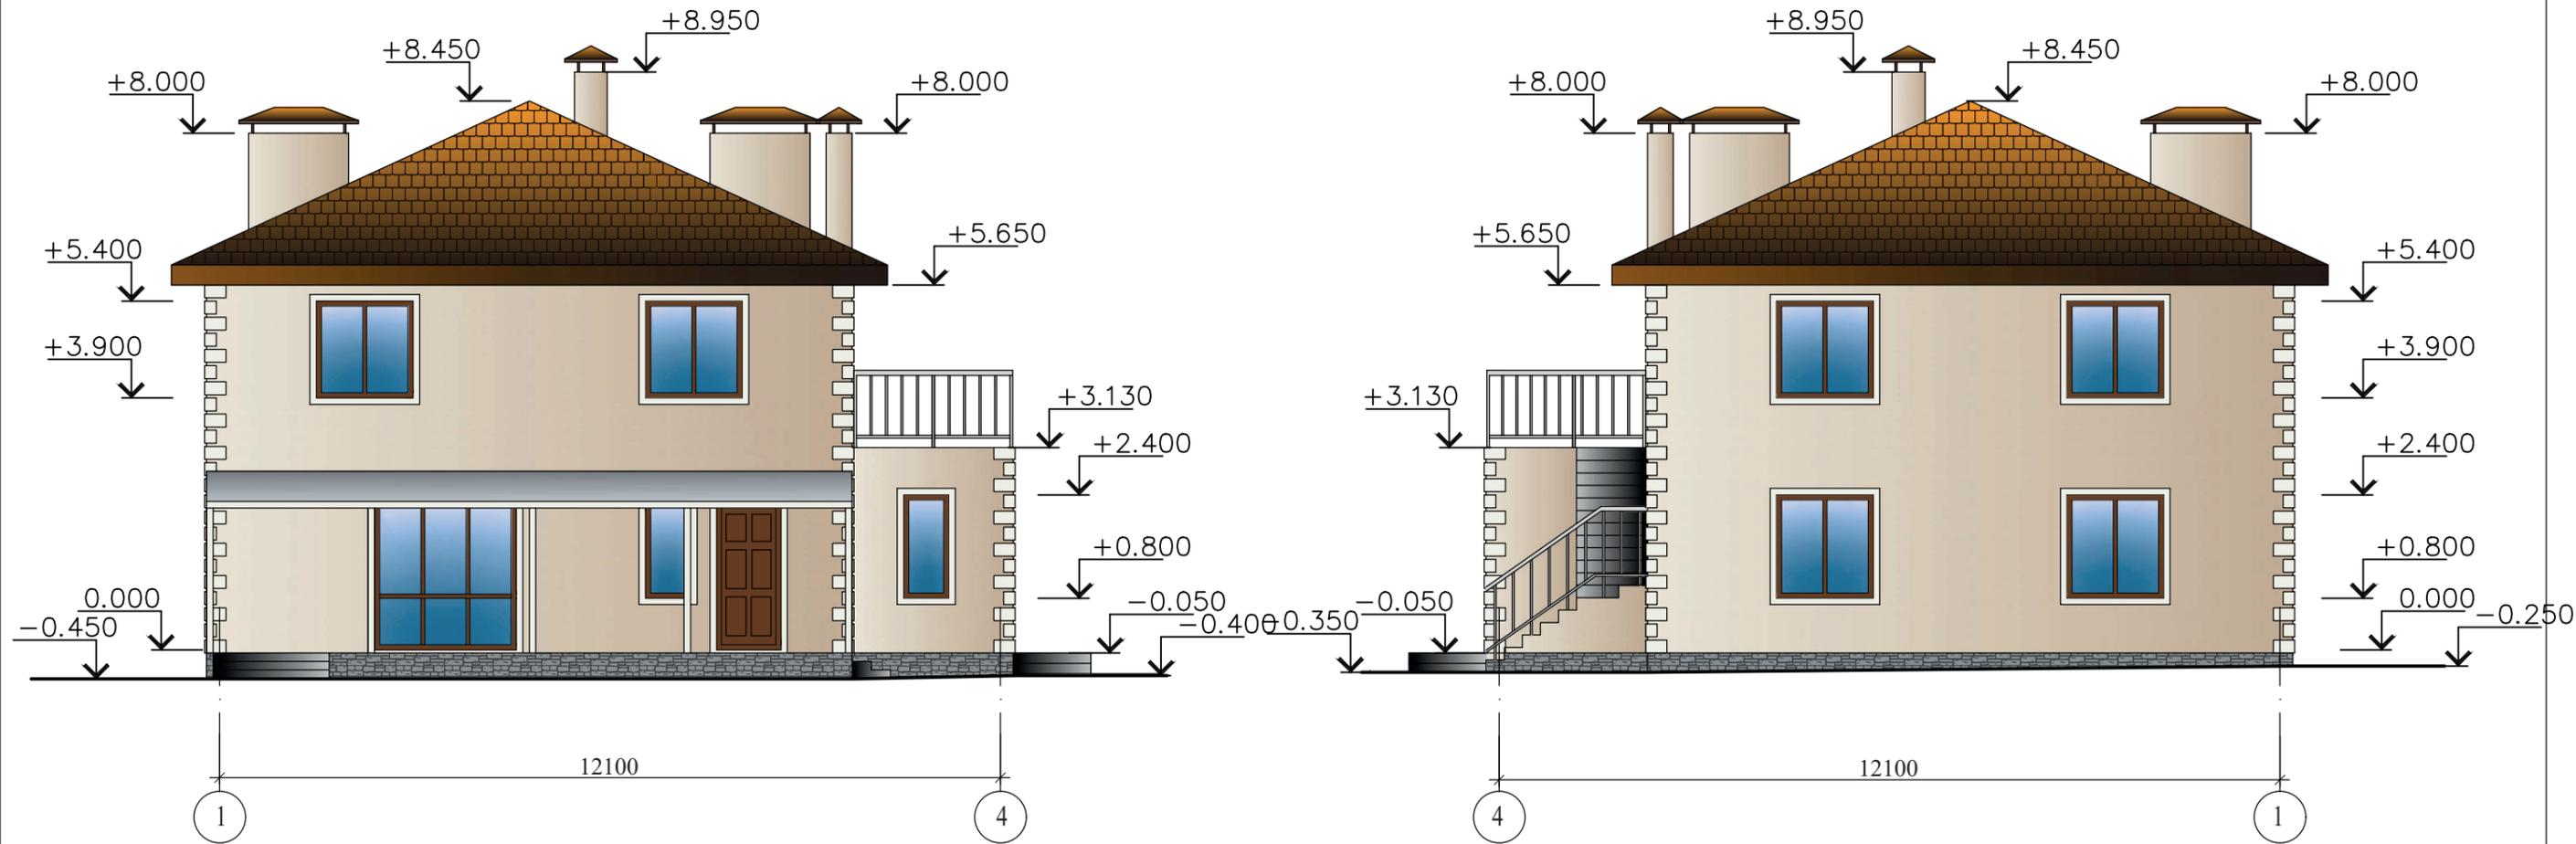


Инт. № подл.	Подпись	Дата	Взам. инв. №

1905/2020 - АС					
Строительство жилого дома по адресу: г. Севастополь, ул. Софьи Перовской, уч. 148					
Изм.	Кол.	Лист	№ изм.	Подпись	Дата
Разраб.	Гранский				06.20
Жилой дом				Стадия	Лист
Фасад 1 - 4				П	10
Фасад 4 - 1				Листов	
ООО "Загородный дом"					

Фасад В - А

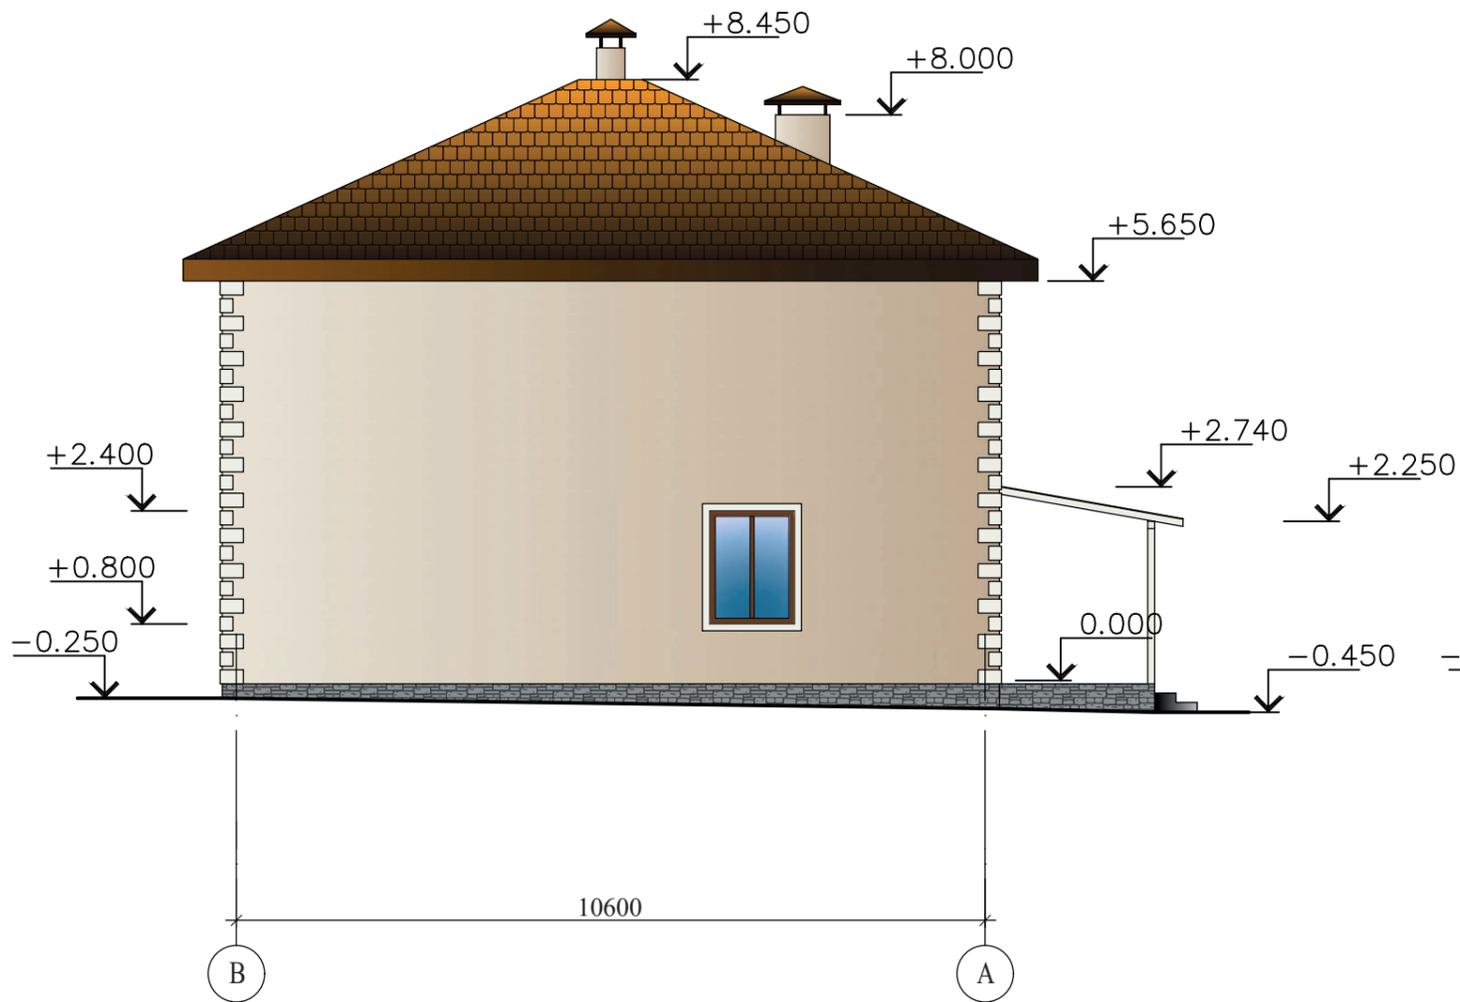

Фасад А - В

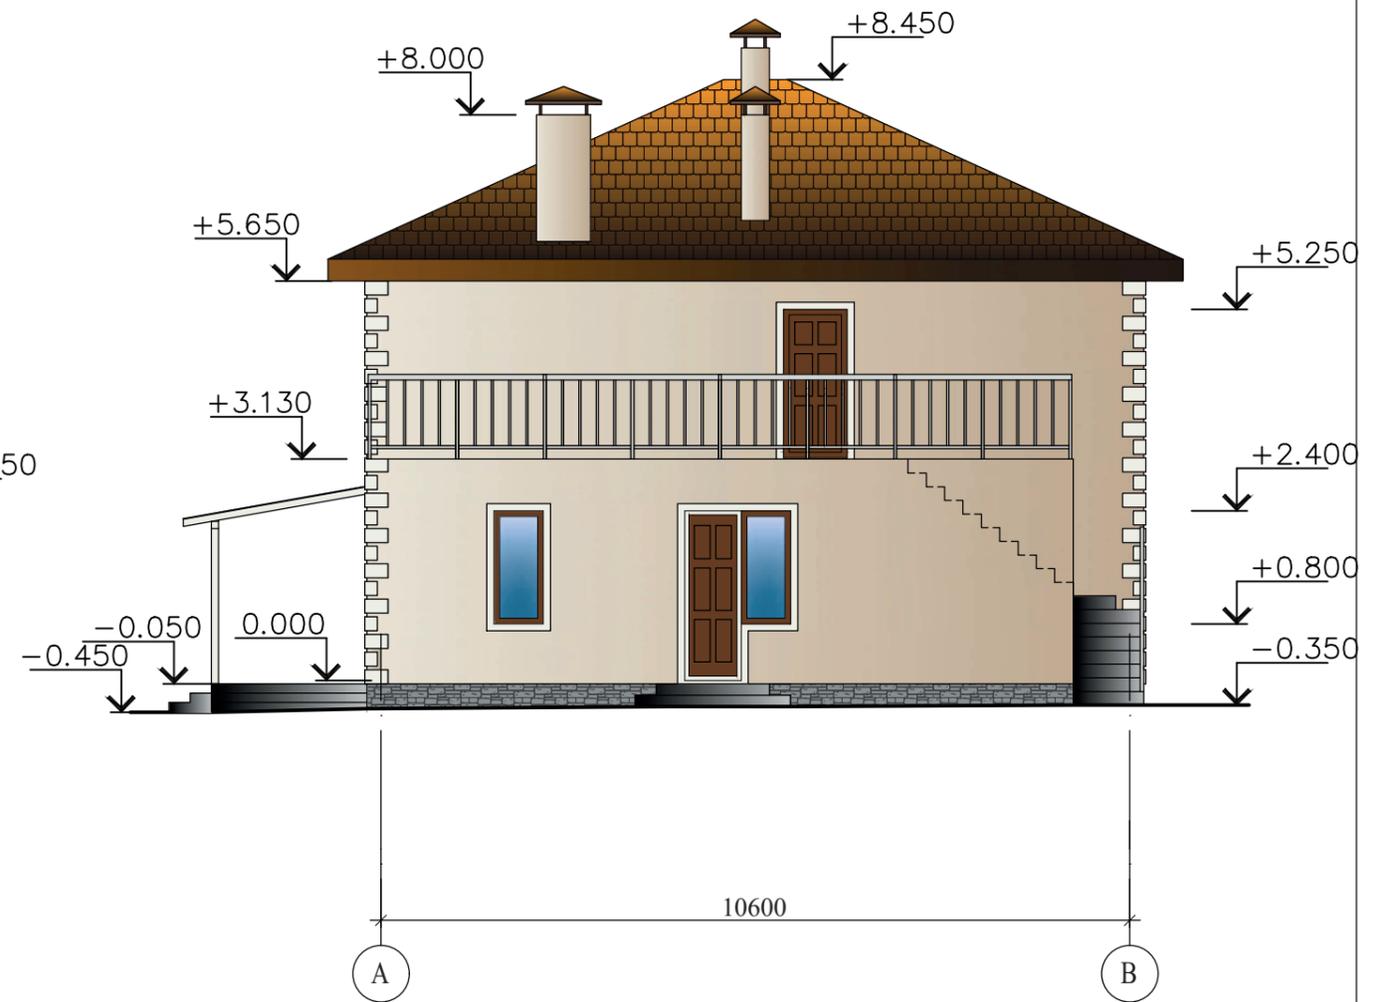

Инов. N подл.	Подпись	Дата	Взам. инв. N

1905/2020 - АС					
Строительство жилого дома по адресу: г. Севастополь, ул. Софьи Перовской, уч. 148					
Изм.	Кол.у.	Лист	№ изм.	Подпись	Дата
Разраб.	Гранский				06.20
Жилой дом				Стадия	Лист
Фасад В - А Фасад А - В				П	11
				Листов	
				ООО "Загородный дом"	