

СК" Загородный дом"

ПРОЕКТ

архитектурно-строительный



2212/2020 - АС

Строительство жилого дома по адресу:
г. Севастополь



Ивв N подл.	Подпись	Дата	Взам. инв. N

						2212/2020 - АС			
						Строительство жилого дома по адресу: г. Севастополь			
Изм.	К.уч.	Лист	Ндок.	Подпись	Дата	Жилой дом	Стадия	Лист	Листов
							П	4	
Разработал	Гранский				01.21	Аксонометрия.	ИП С.В. Гранский		



Инов. № подл.	Подпись	Дата	Взам. инв. №


						2212/2020 - АС			
						Строительство жилого дома по адресу: г. Севастополь			
Изм.	К.уч.	Лист	Ндок.	Подпись	Дата	Жилой дом	Стадия	Лист	Листов
							П	5	
Разработал	Гранский				01.21	Аксонометрия.	ИП С.В. Гранский		



Инд. № подл.	Подпись	Дата	Взам. инв. №

2212/2020 - АС					
Строительство жилого дома по адресу: г. Севастополь					
Изм.	К.уч.	Лист	Ндок.	Подпись	Дата
Жилой дом				Стадия	Лист
				П	6
Аксонометрия.				ИП С.В. Гранский	
Разработал	Гранский				01.21

План первого этажа на отм. 0.000

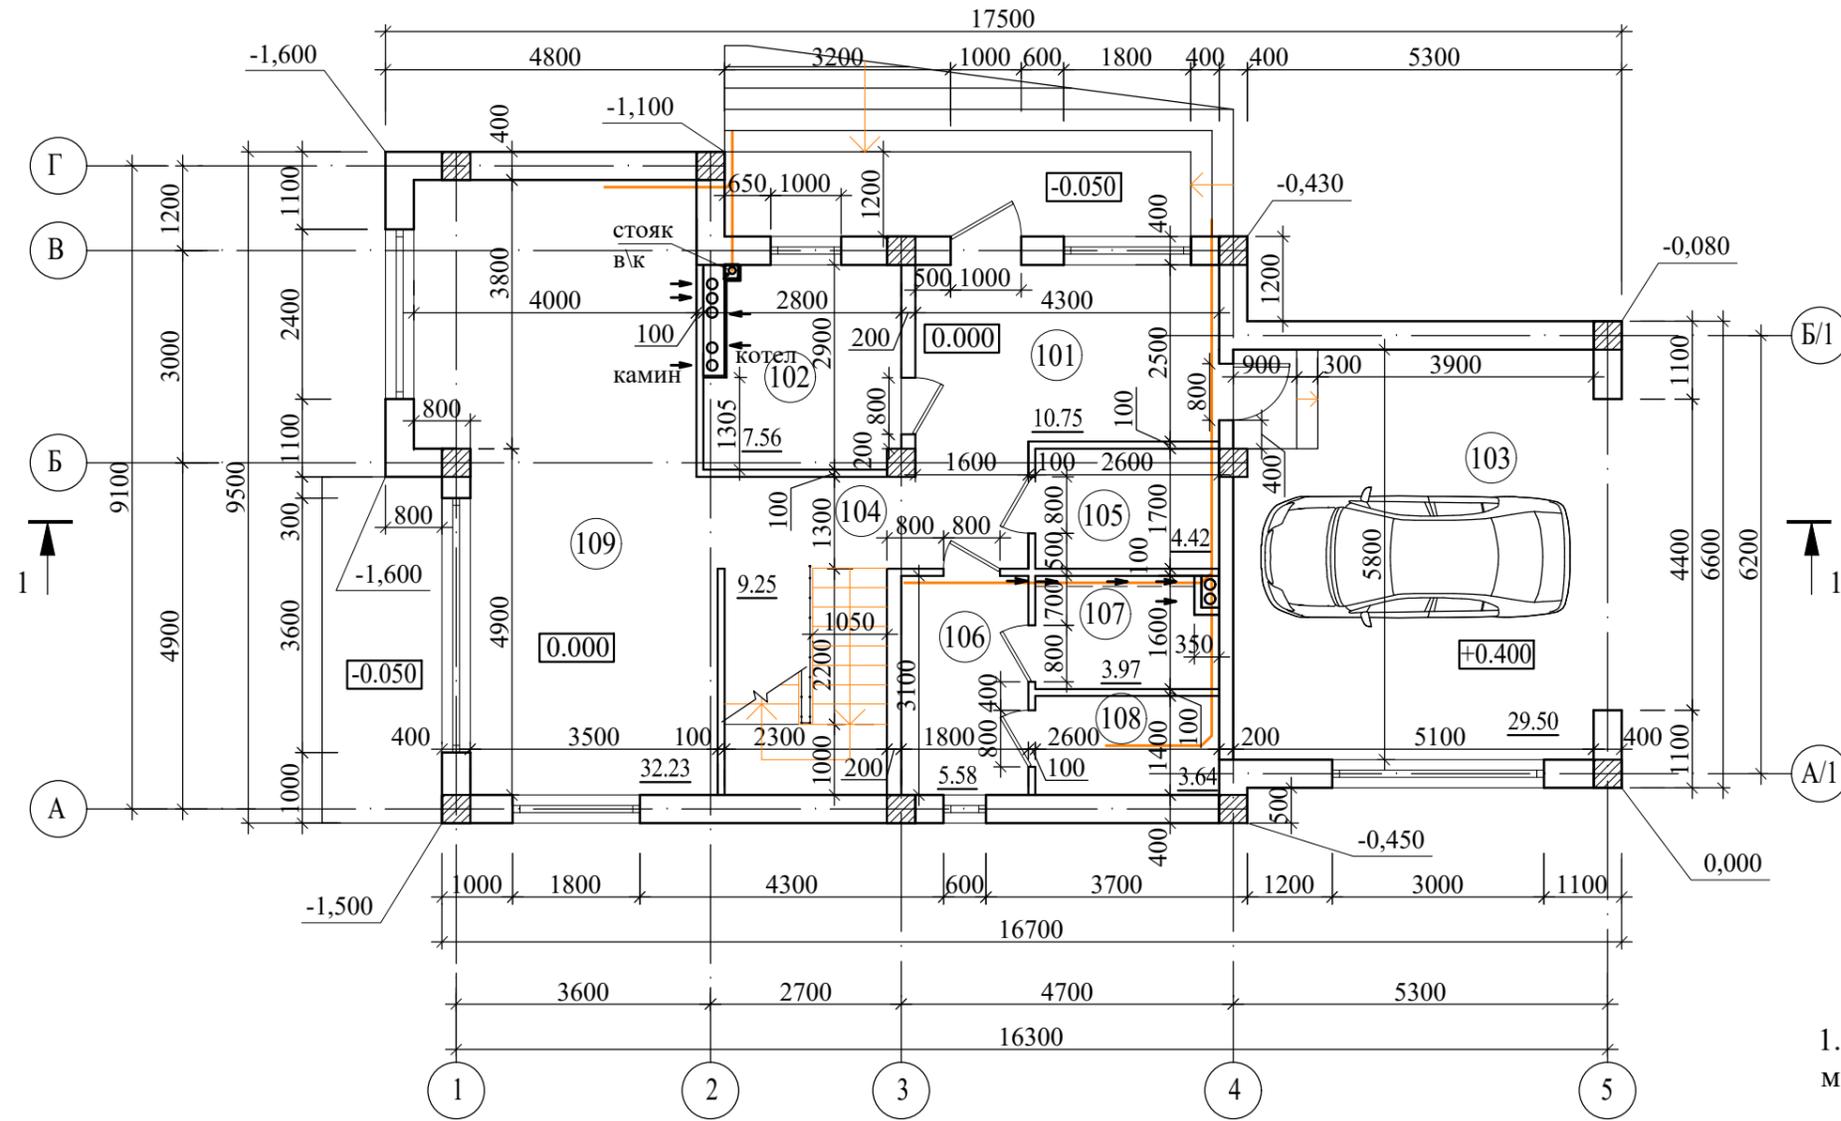


Экспликация помещений

№ п/п	Наименование	Площадь, м ²
101	Прихожая	10.75
102	Котельная	7.56
103	Гараж	29.50
104	Коридор	9.25
105	Гардеробная	4.42
106	Сауна	5.58
107	С/у	3.97
108	Парилка	3.64
109	Гостинная	32.23
Сумма площадей		106,90

Примечания:

1. Все выступающие части арх. элементов защитить отливами из металлического профиля (цв. - белый).


1. Данный лист смотреть совместно с л.8 :- 13

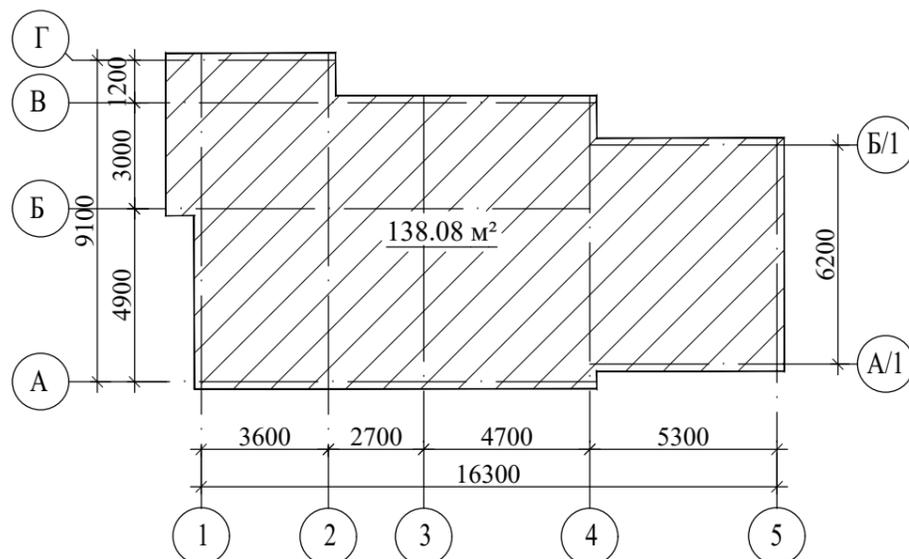

					2212/2020 - АС				
					Строительство жилого дома по адресу: г. Севастополь				
Изм.	Кол. у.	Лист	№ изм.	Подпись	Дата	Жилой дом	Стадия	Лист	Листов
							П	7	
Разраб.	Гранский				01.21	План первого этажа на отм. 0.000	ИП С.В. Гранский		
Провер.									
Н.контр									


Инд. N подл.	Подпись	Дата	Взам. инв. N

План второго этажа на отм. +3.200

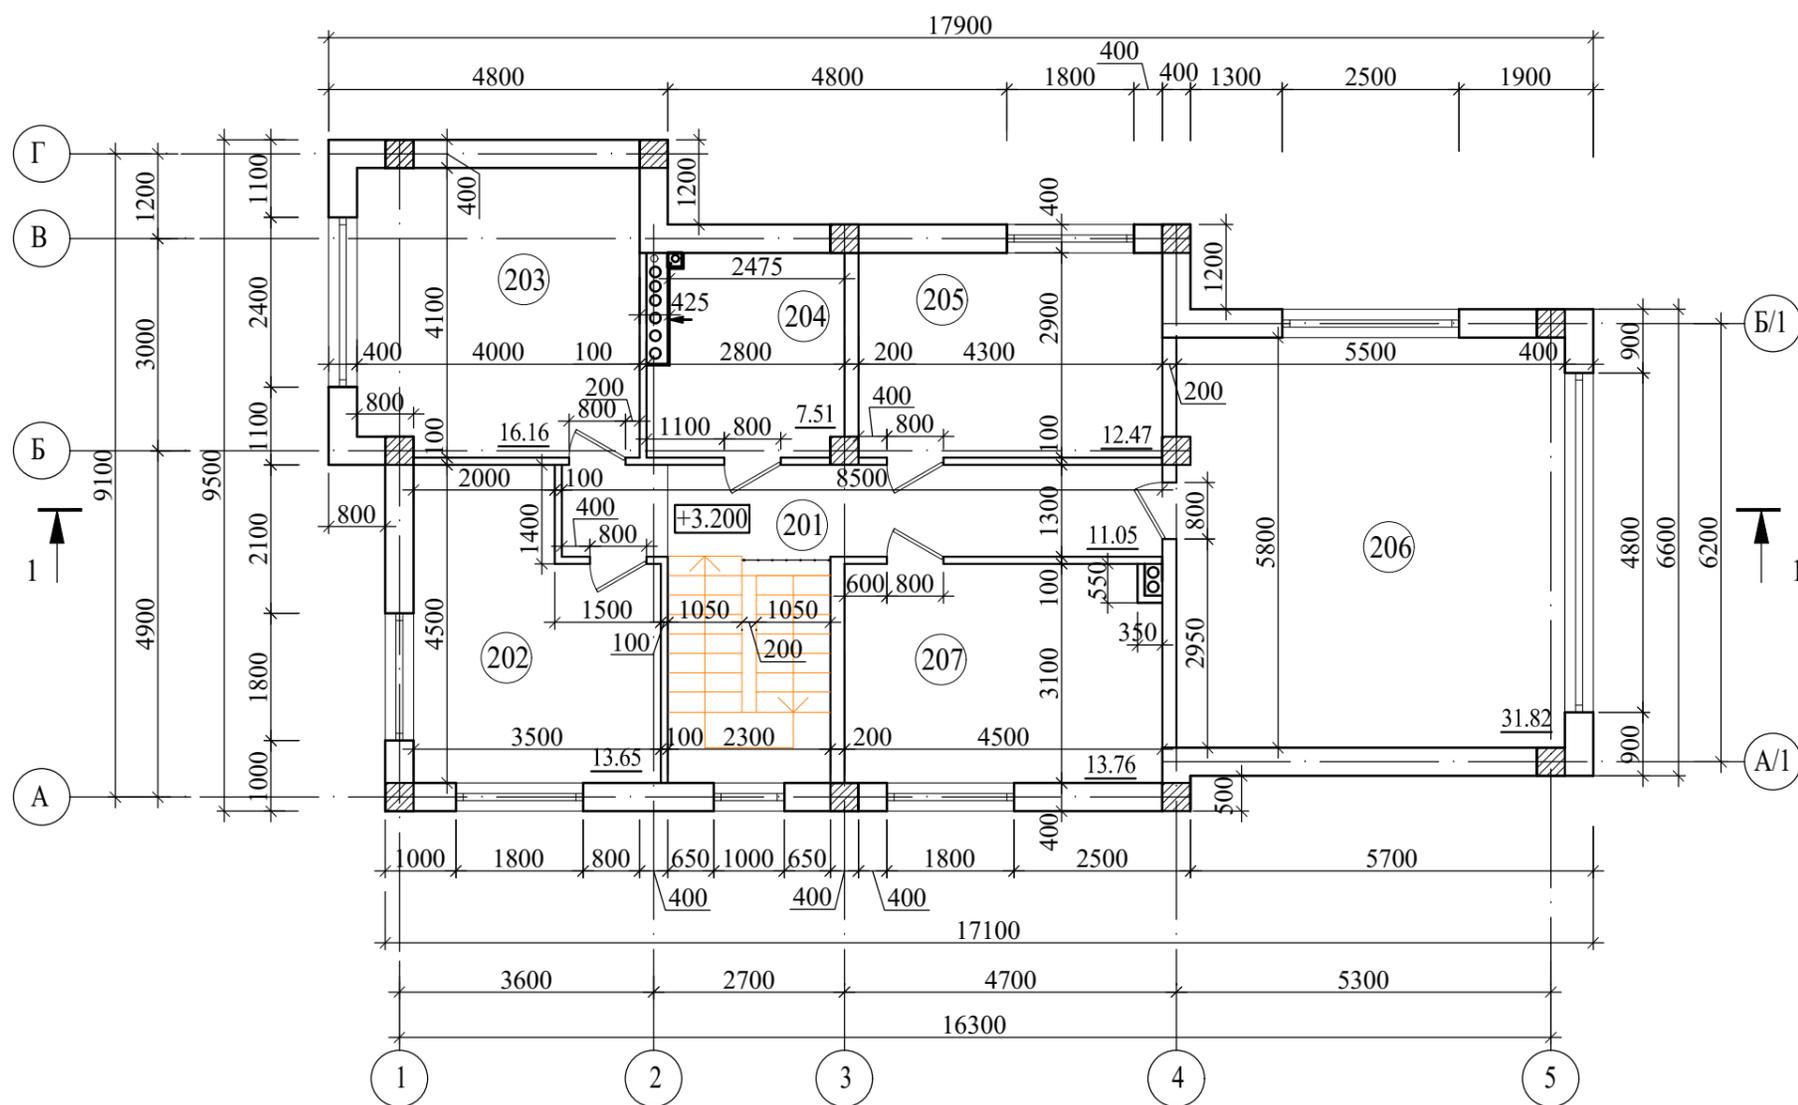

Экспликация помещений

№ п/п	Наименование	Площадь, м ²
201	Коридор	11.05
202	Спальня	13.65
203	Спальня	16.16
204	С/у	7.51
205	Спальня	12.47
206	Спальня	31.82
207	Спальня	13.76
Сумма площадей		106.42

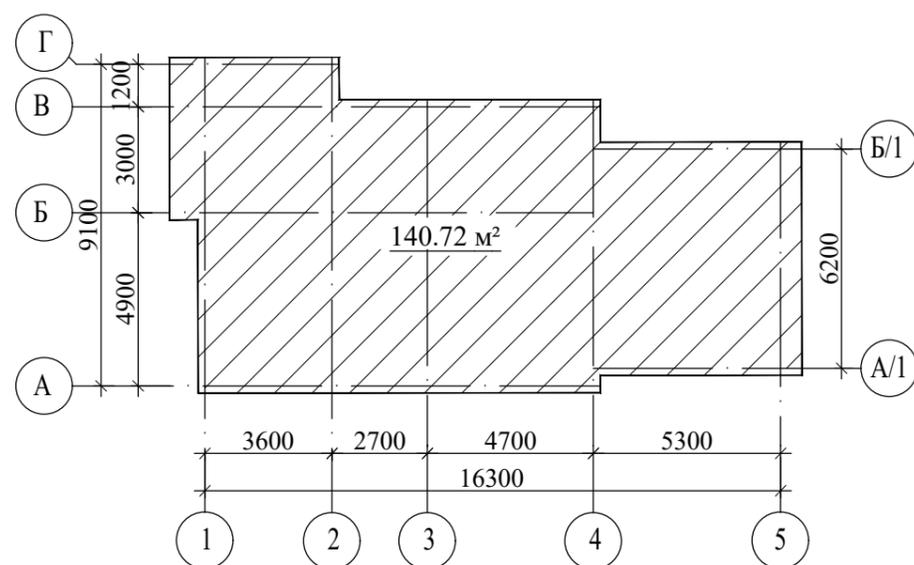


1. Данный лист смотреть совместно с л.7, 9 :- 13

Инд. N подл.	Подпись	Дата	Взам. инв. N

2212/2020 - АС									
Строительство жилого дома по адресу: г. Севастополь									
Изм.	Кол. у.	Лист	№ изм.	Подпись	Дата	Жилой дом	Стадия	Лист	Листов
Разраб.	Гранский				01.21		П	8	
Провер.						План второго этажа на отм. +3.200	ИП С.В. Гранский		
Н.контр									

План кровли

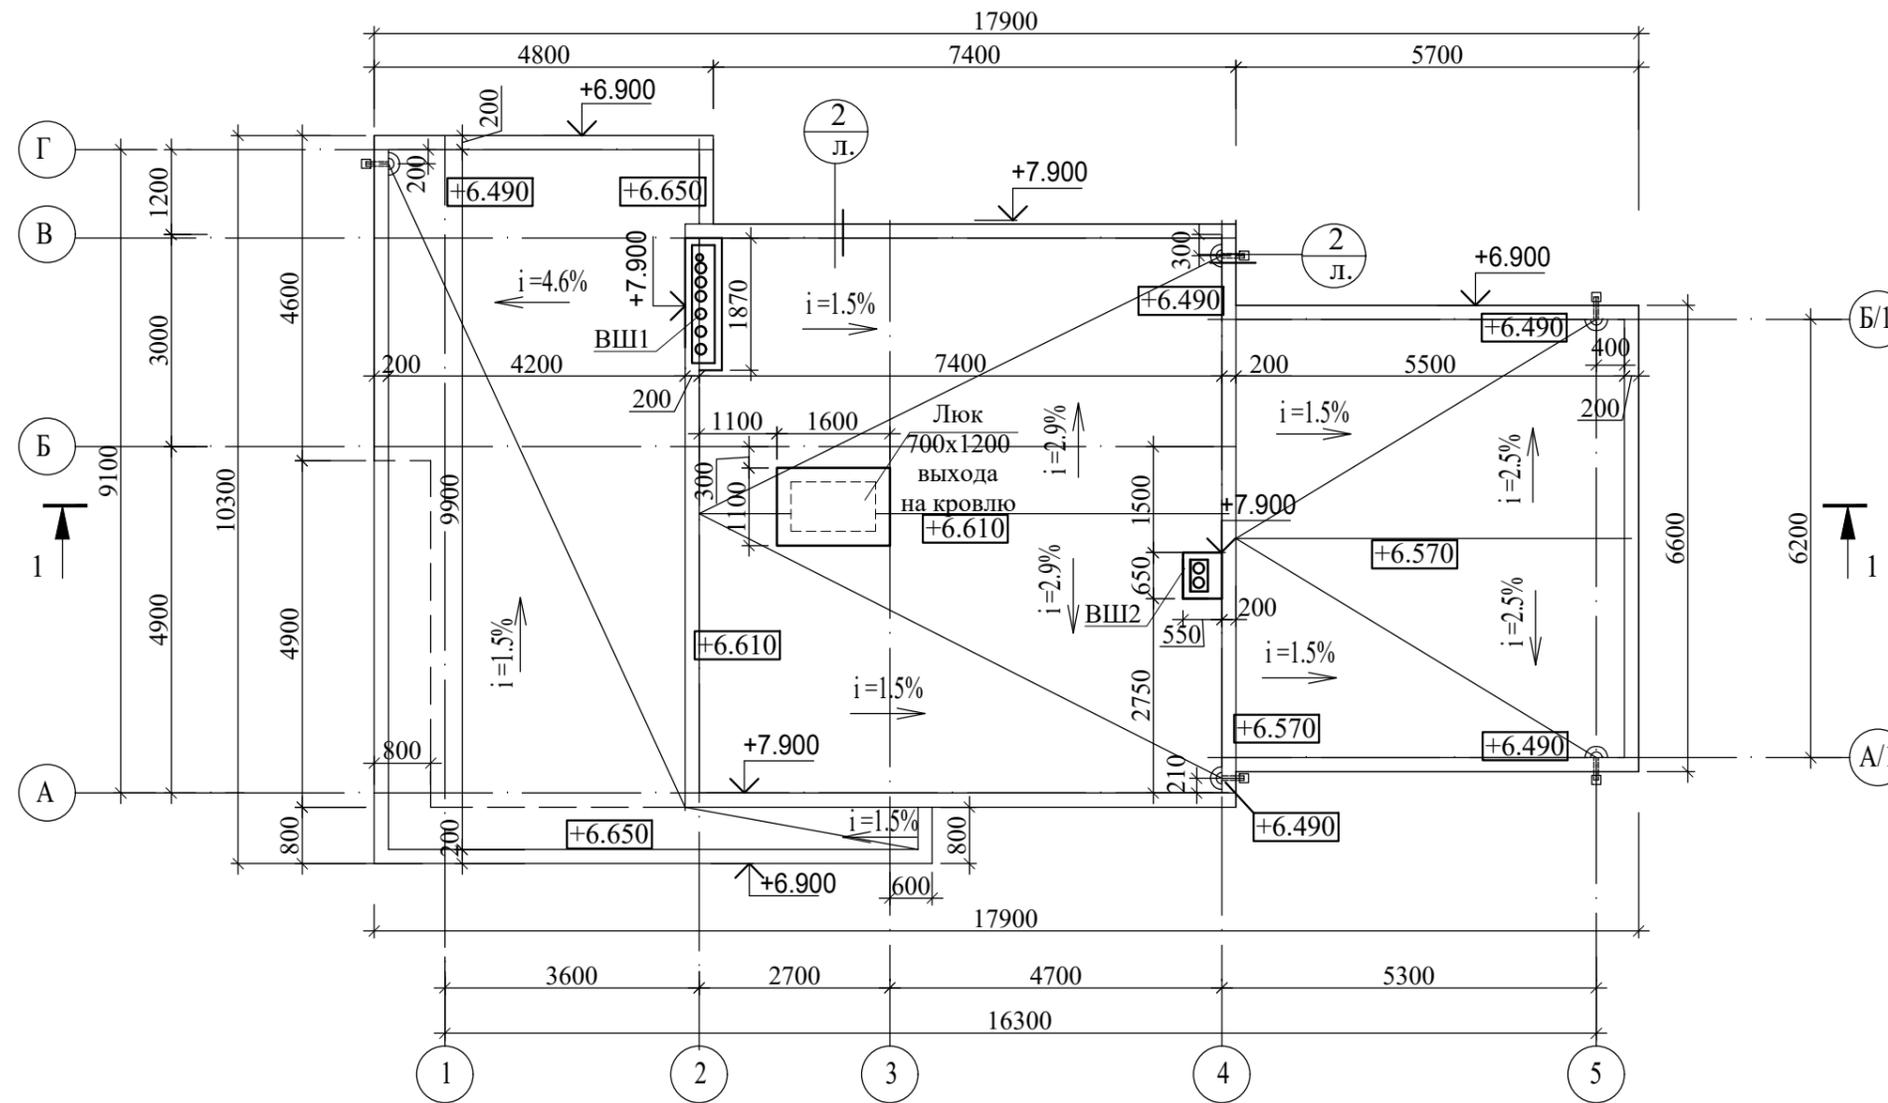


1. Данный лист смотреть совместно с л.7, 8, 10 :- 13

Индв N подл.	Подпись	Дата	Взам. инв. N

2212/2020 - АС					
Строительство жилого дома по адресу: г. Севастополь					
Изм.	Кол.у.	Лист	№ изм.	Подпись	Дата
Разраб.	Гранский				01.21
Провер.					
Н.контр					
Жилой дом				Стадия	Лист
План кровли				П	9
ИП С.В. Гранский				Листов	

Полимерная мембрана Logicroof (Завести на стены парапета 300 мм)
Разделительный слой - стеклохолст 110 г/м2
Утеплитель - минераловатные плиты - 50мм
Утеплитель - минераловатные плиты - 100мм
Пароизоляционный слой
Уклонообразующий слой- цементно-песчанная стяжка М100, армированная проволокой Ø3ВрI с шагом 200x200 - 40-:-200мм
Ж/б плита - 200мм

Разрез 1 - 1

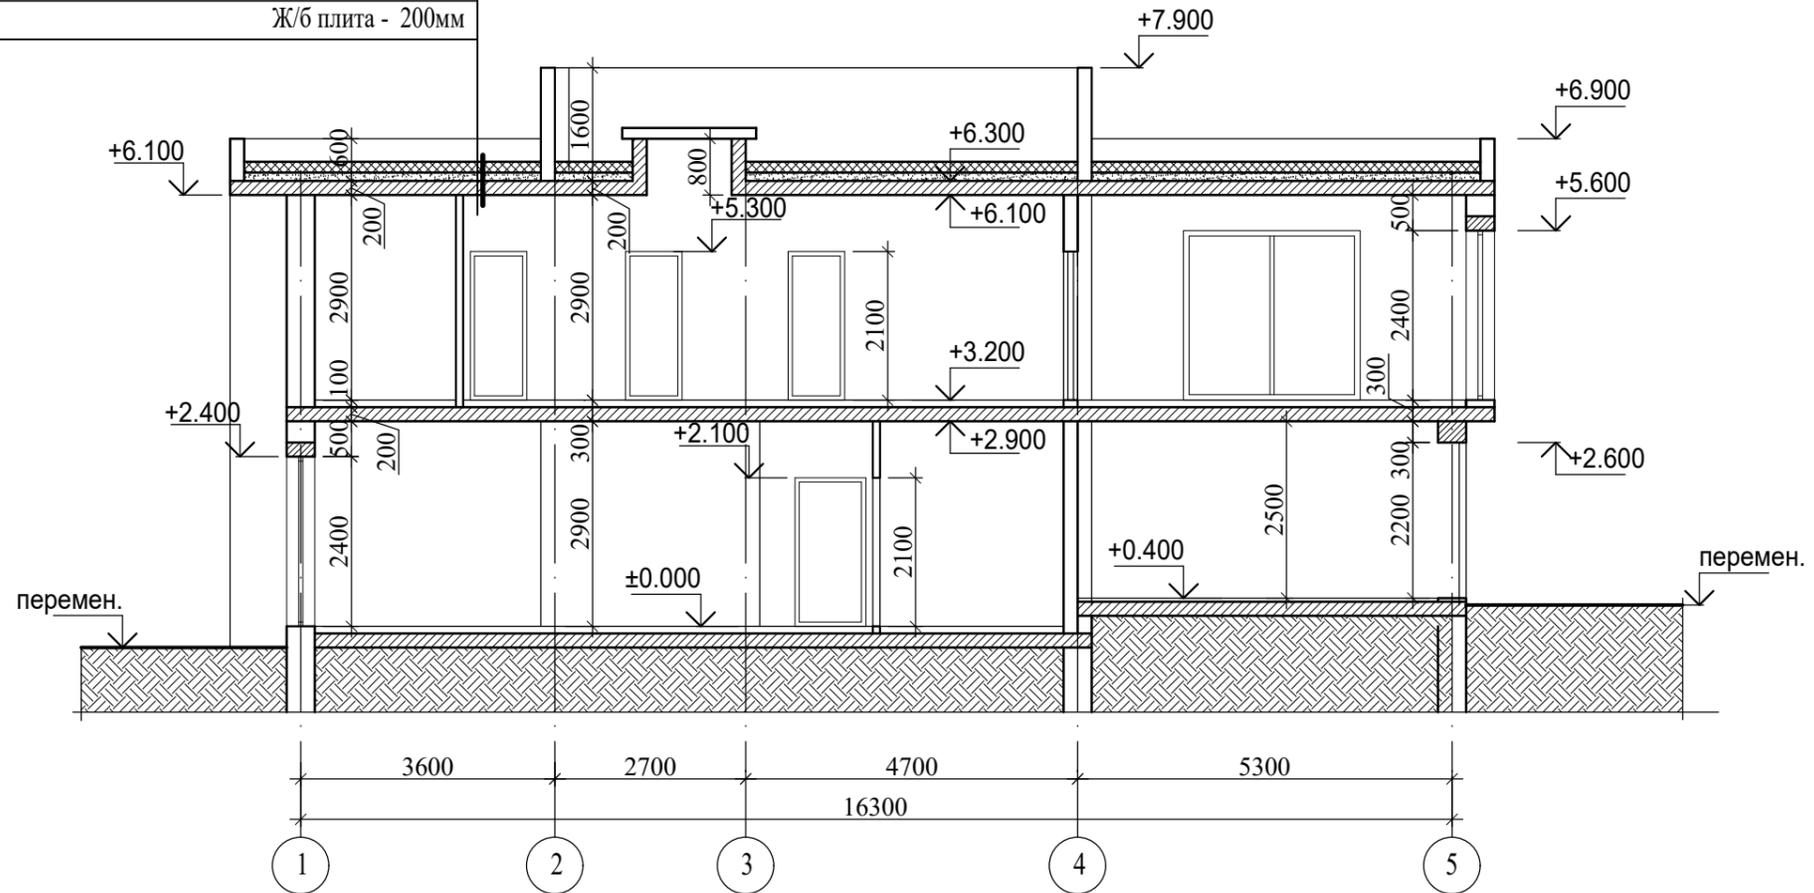


1. Данный лист смотреть совместно с л.7, 8,9, 11 -:- 13


Инд. N подл.	
Подпись	
Дата	
Взам. инв. N	

2212/2020 - АС						
Строительство жилого дома по адресу: г. Севастополь						
Изм.	Кол.у.	Лист	№ изм.	Подпись	Дата	
Жилой дом				Стадия	Лист	Листов
				П	10	
Разраб. Гранский				01.21		
Провер.						
Н.контр						
Разрез 1 - 1				ИП С.В. Гранский		

1
Л.9

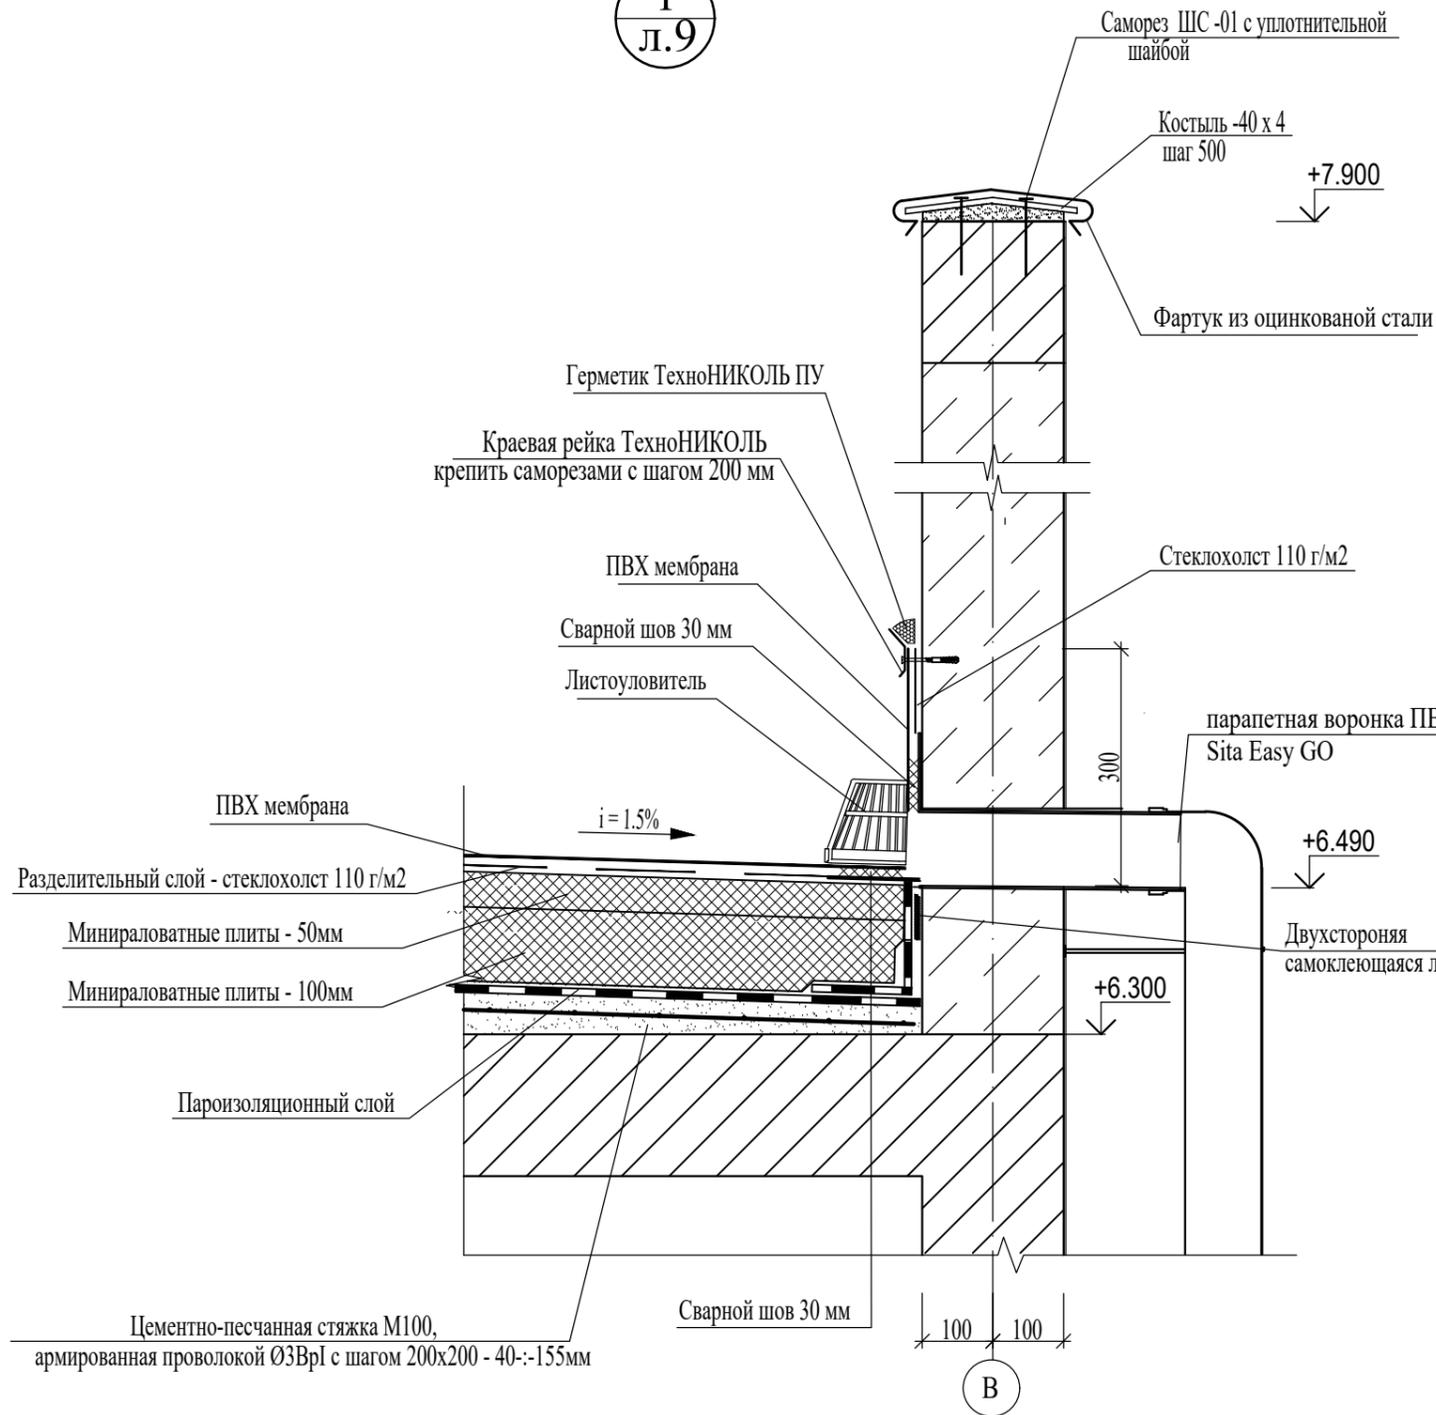

2
Л.9

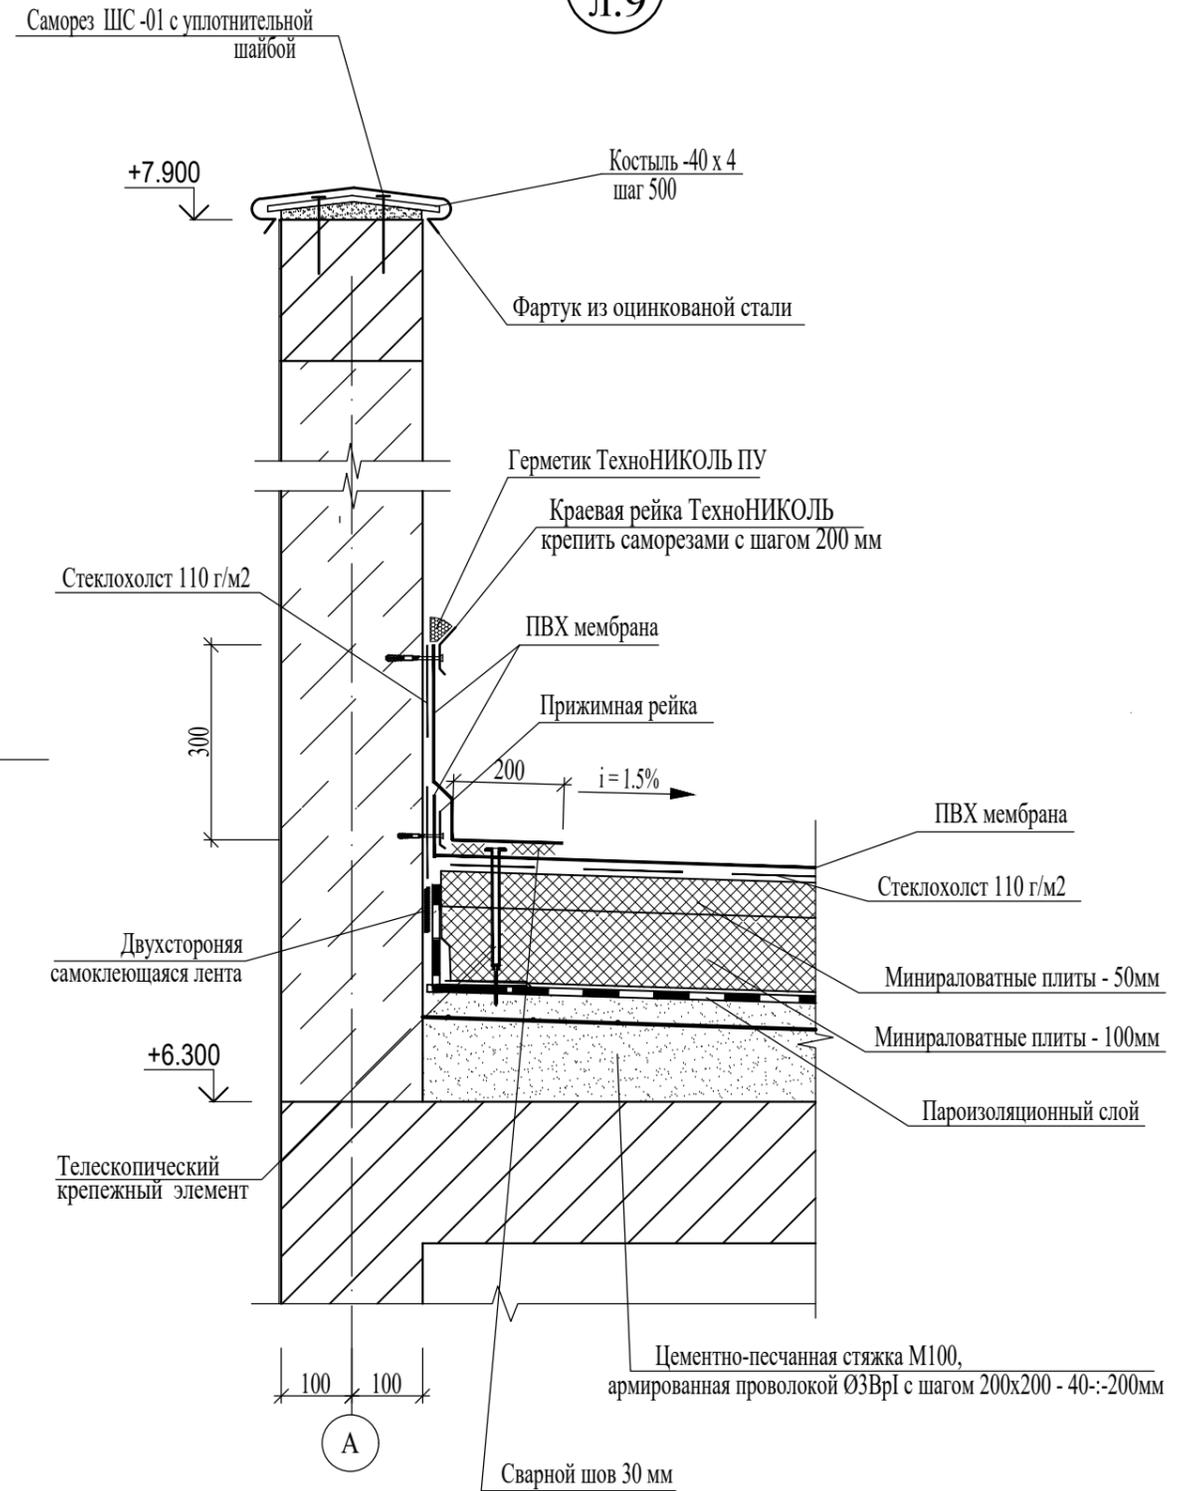


Инд. N подл.	
Подпись	
Дата	
Взам. инв. N	


1. Данный лист смотреть совместно с л.9

						2212/2020 - АС			
						Строительство жилого дома по адресу: г. Севастополь			
Изм.	Кол. у.	Лист	№ изм.	Подпись	Дата	Жилой дом	Стадия	Лист	Листов
							П	11	
Разраб.	Гранский				01.21	Узлы 1,2(план кровли).	ИП С.В. Гранский		
Провер.									
Н.контр									

Фасад 5 - 1

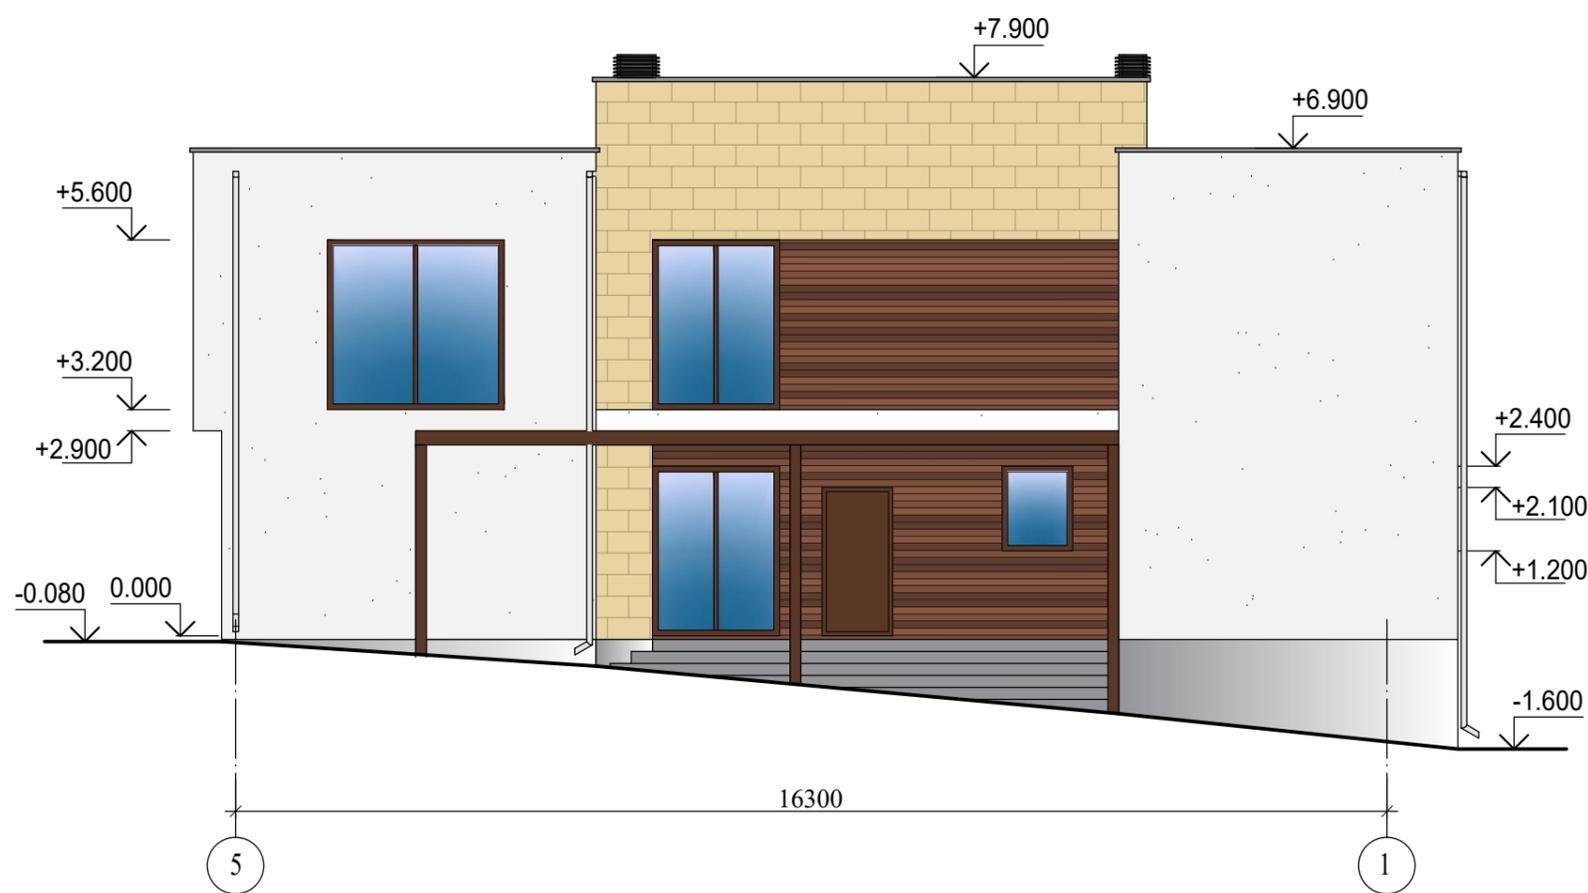

Фасад Г - А

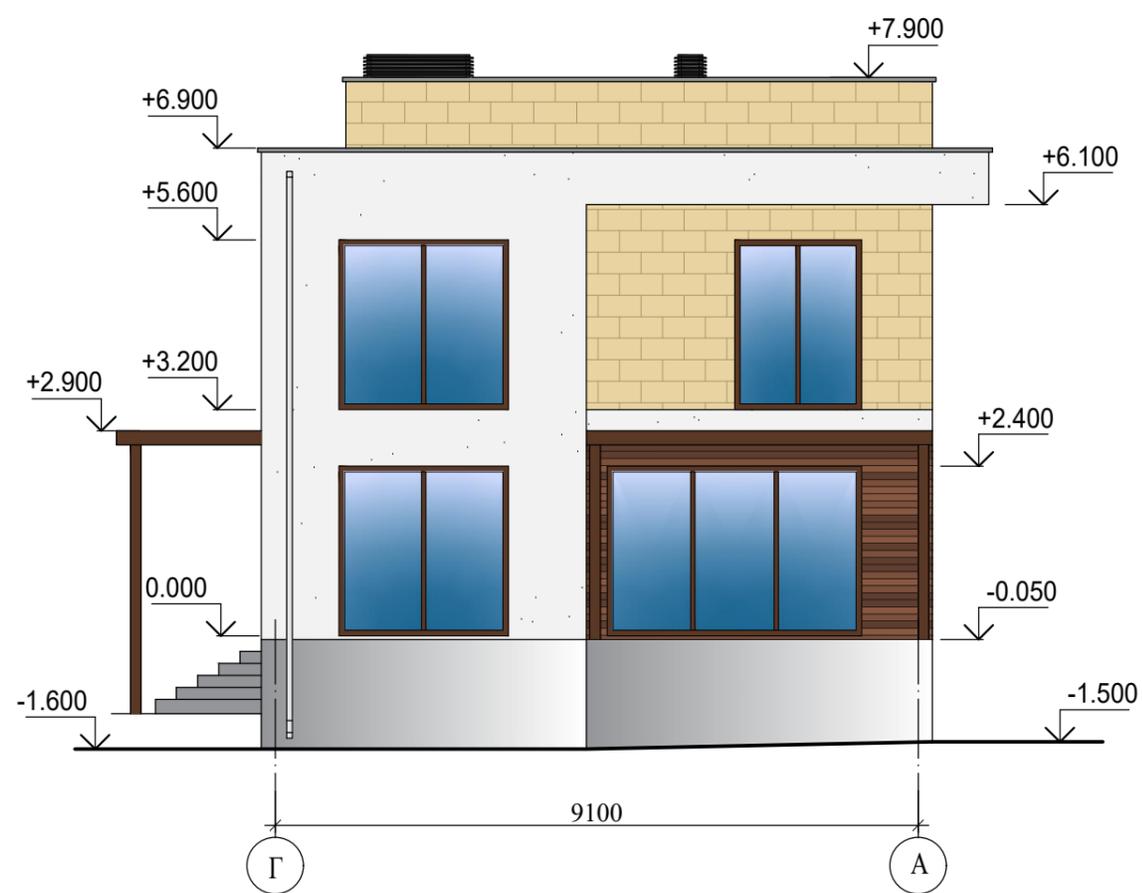

1. Данный лист смотреть совместно с л.7 -:- 12

Инов. N подл.	
Подпись	
Дата	
Взам. инв. N	

						2212/2020 - АС			
						Строительство жилого дома по адресу: г. Севастополь			
Изм.	Кол.у.	Лист	№ изм.	Подпись	Дата	Жилой дом	Стадия	Лист	Листов
							П	13	
Разраб.	Гранский				01.21	Фасад 5 - 1. Фасад Г - А	ИП С.В. Гранский		
Провер.									
Н.контр									