

СК" Загородный дом"

ПРОЕКТ

архитектурно-строительный



28/2021 - АС

Строительство садового дома по адресу:
г. Севастополь, Гагаринский р-н, СТ "Кипарис", уч. 17



Ивв N подл.	Подпись	Дата	Взам. инв. N

						28/2021 - АС			
						Строительство садового дома по адресу: г. Севастополь, Гагаринский р-н, СТ "Кипарис", уч. 17			
Изм.	К.уч.	Лист	Ндок.	Подпись	Дата	Жилой дом	Стадия	Лист	Листов
							П	4	
Разработал	Гранский				09.21	Аксонометрия.	ИП С.В. Гранский		



Ивв N подл.	Подпись	Дата	Взам. инв. N


						28/2021 - АС			
						Строительство садового дома по адресу: г. Севастополь, Гагаринский р-н, СТ "Кипарис", уч. 17			
Изм.	К.уч.	Лист	Ндок.	Подпись	Дата	Жилой дом	Стадия	Лист	Листов
							П	5	
Разработал	Гранский				09.21	Аксонометрия.	ИП С.В. Гранский		



Инов. № подл.	Подпись	Дата	Взам. инв. №


28/2021 - АС					
Строительство садового дома по адресу: г. Севастополь, Гагаринский р-н, СТ "Кипарис", уч. 17					
Изм.	К.уч.	Лист	Индок.	Подпись	Дата
Жилой дом				Стадия	Лист
				П	6
Аксонометрия.				ИП С.В. Гранский	
Разработал	Гранский				09.21

План первого этажа на отм. 0.000

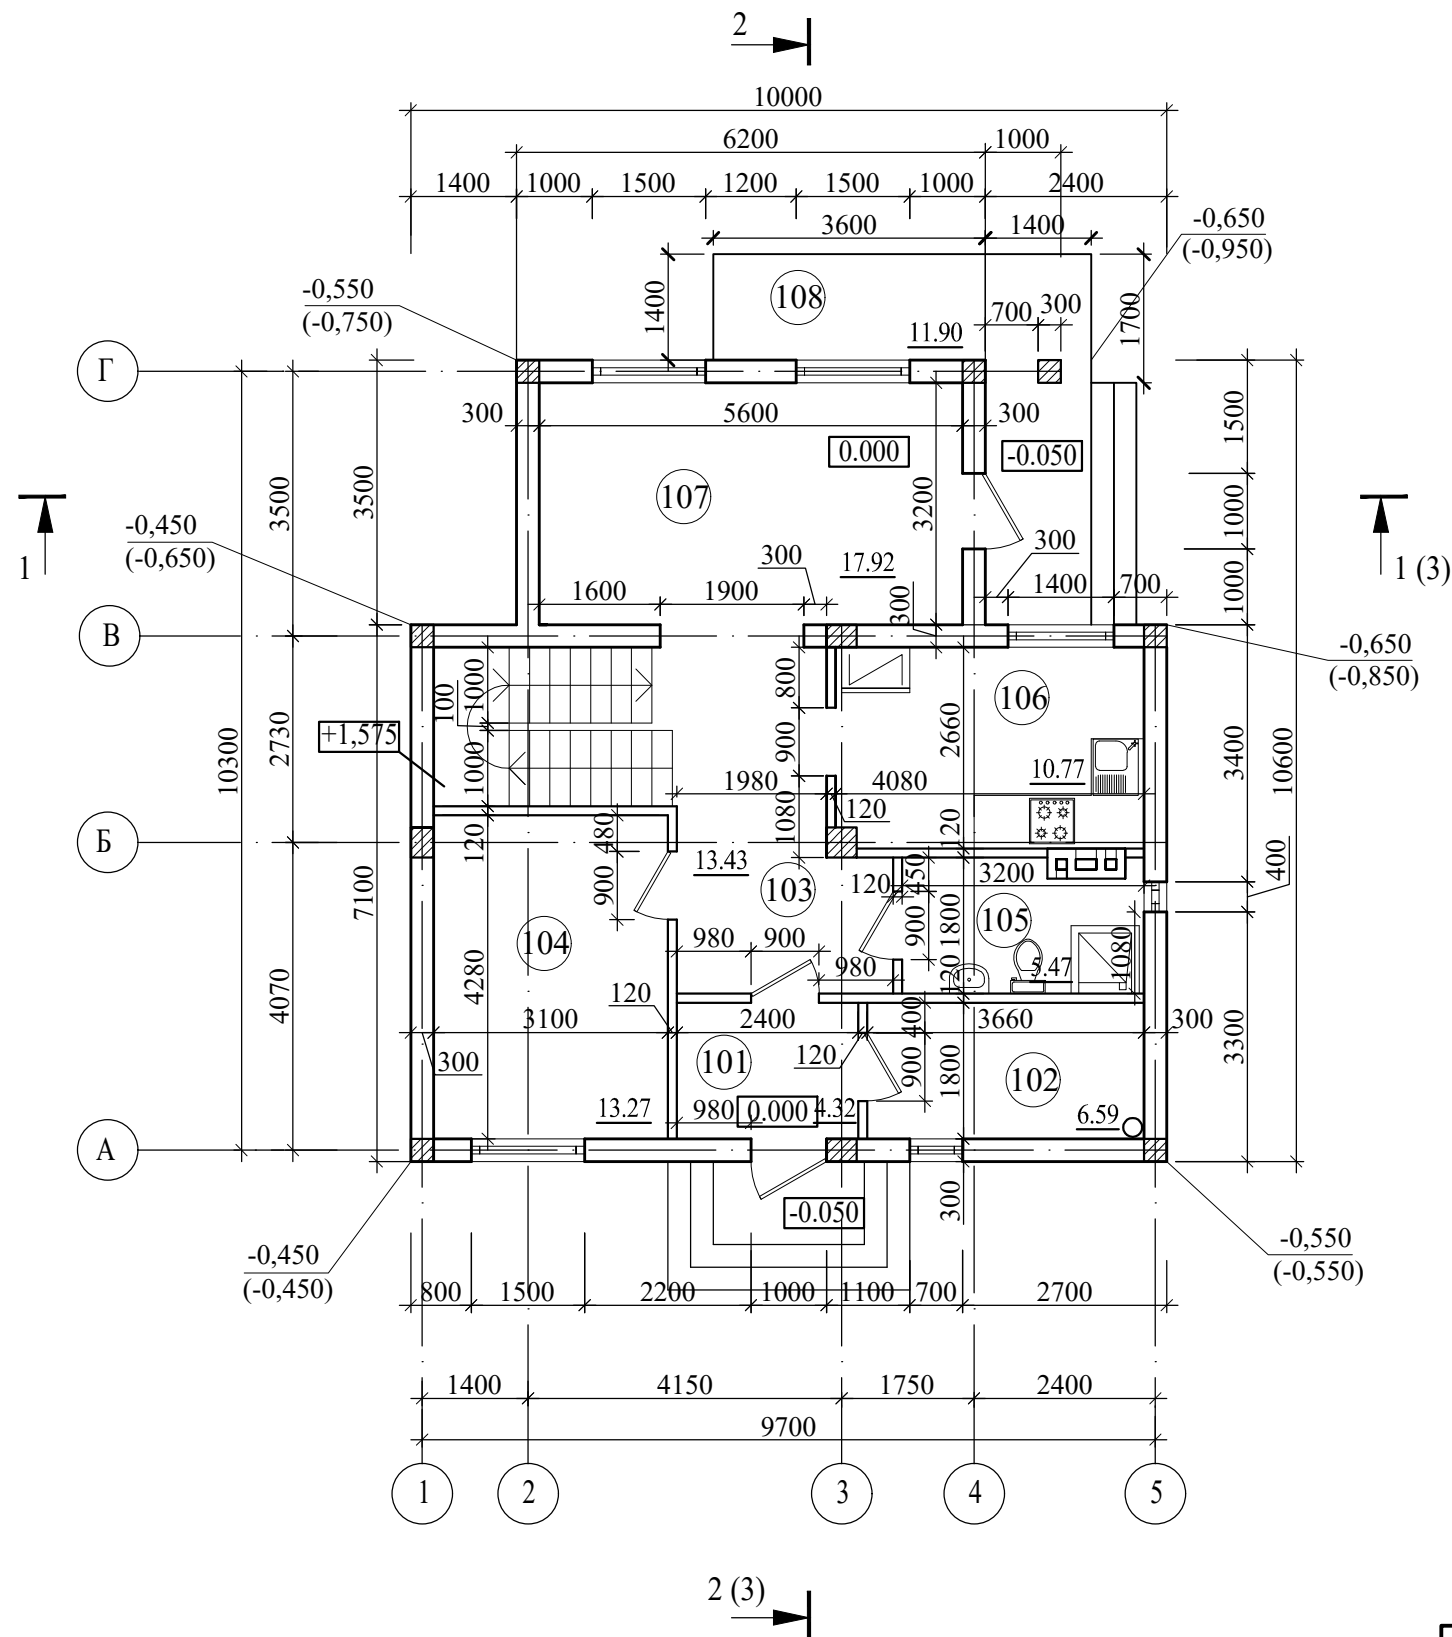

Экспликация помещений

№ п/п	Наименование	Площадь, м ²
101	Тамбур	4.32
102	Бойлерная	6.59
103	Холл	13.43
104	Кабинет	13.27
105	С/у	5.47
106	Кухня	10.77
107	Гостинная	17.92
108	Терасса	11.90
Сумма площадей		83.67

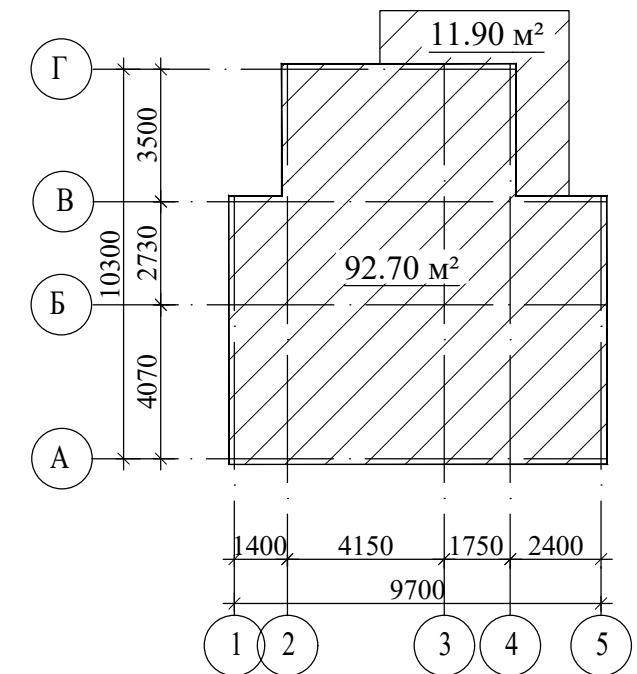


1. Данный лист смотреть совместно с л.8 -:- 11

Инд. N подл.	Подпись	Дата	Взам. инв. N


28/2021 - АС					
Строительство садового дома по адресу: г. Севастополь, Гагаринский р-н, СТ "Кипарис", уч. 17					
Изм.	Кол.	Лист	№ изм.	Подпись	Дата
Жилой дом				Стадия	Лист
				П	7
План первого этажа на отм. 0.000				ИП С.В. Гранский	

План второго этажа на отм. +3.150

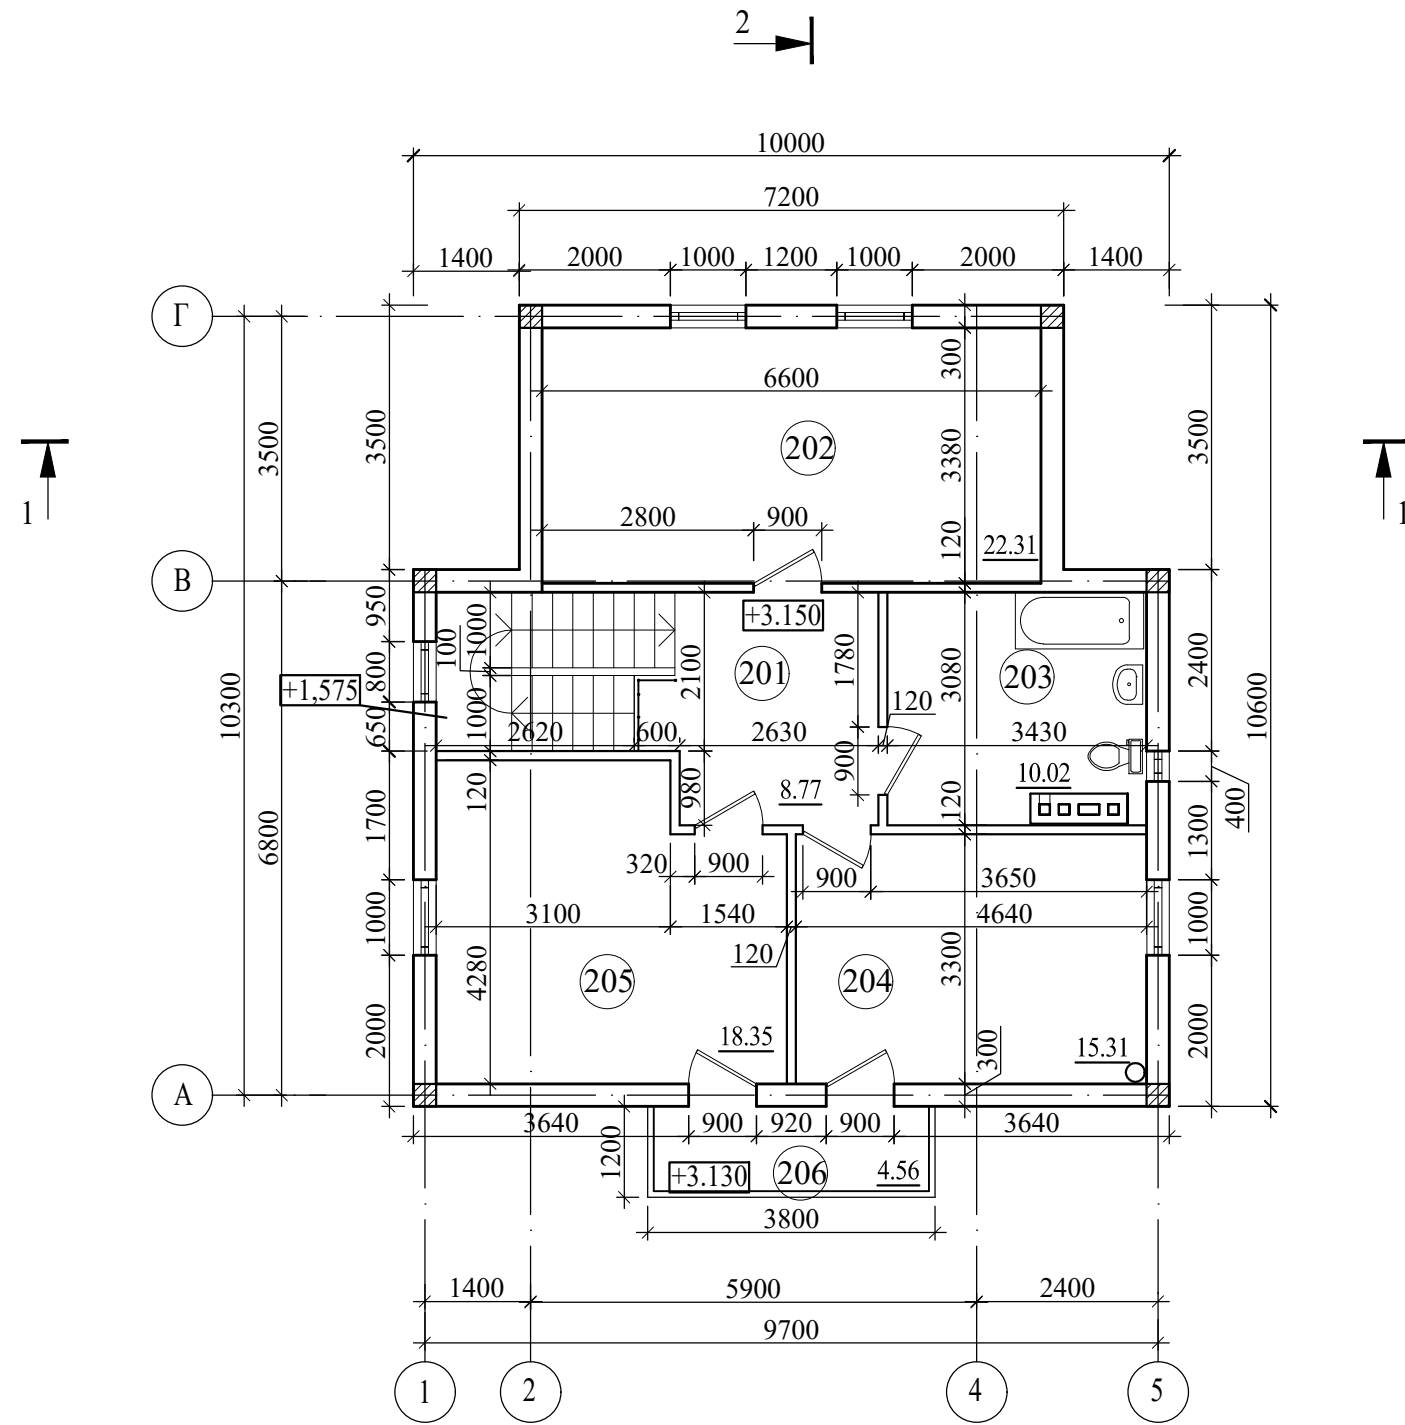

Экспликация помещений

№ п/п	Наименование	Площадь, м ²
201	Холл	8.77
202	Спальня	22.31
203	Ванная комната	10.02
204	Спальня	15.31
205	Спальня	18.35
206	Балкон	4.56
	Сумма площадей	79.32

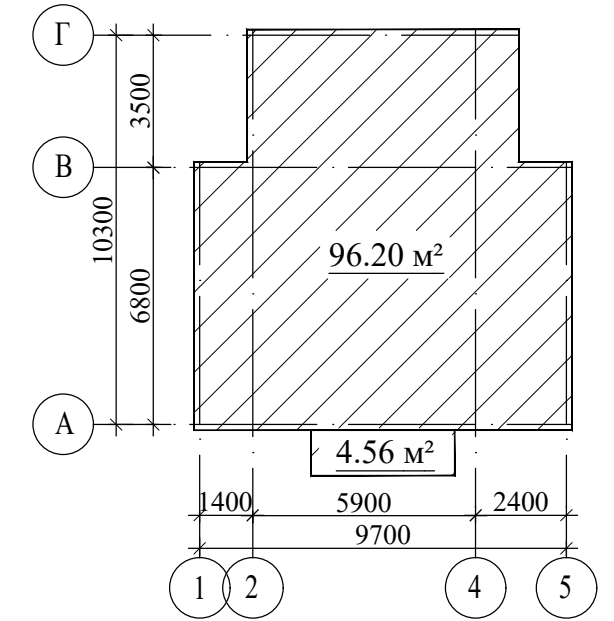


1. Данный лист смотреть совместно с л.7, 9 -:- 11


Инов. N подл.	Подпись	Дата	Взам. инв. N

28/2021 - АС						
Строительство садового дома по адресу: г. Севастополь, Гагаринский р-н, СТ "Кипарис", уч. 17						
Изм.	Кол.у.	Лист	№ изм.	Подпись	Дата	
Жилой дом				Стадия	Лист	Листов
Разраб. Гранский				П	8	
Провер.						
Н.контр						
План второго этажа на отм. +3.150				ИП С.В. Гранский		

План кровли

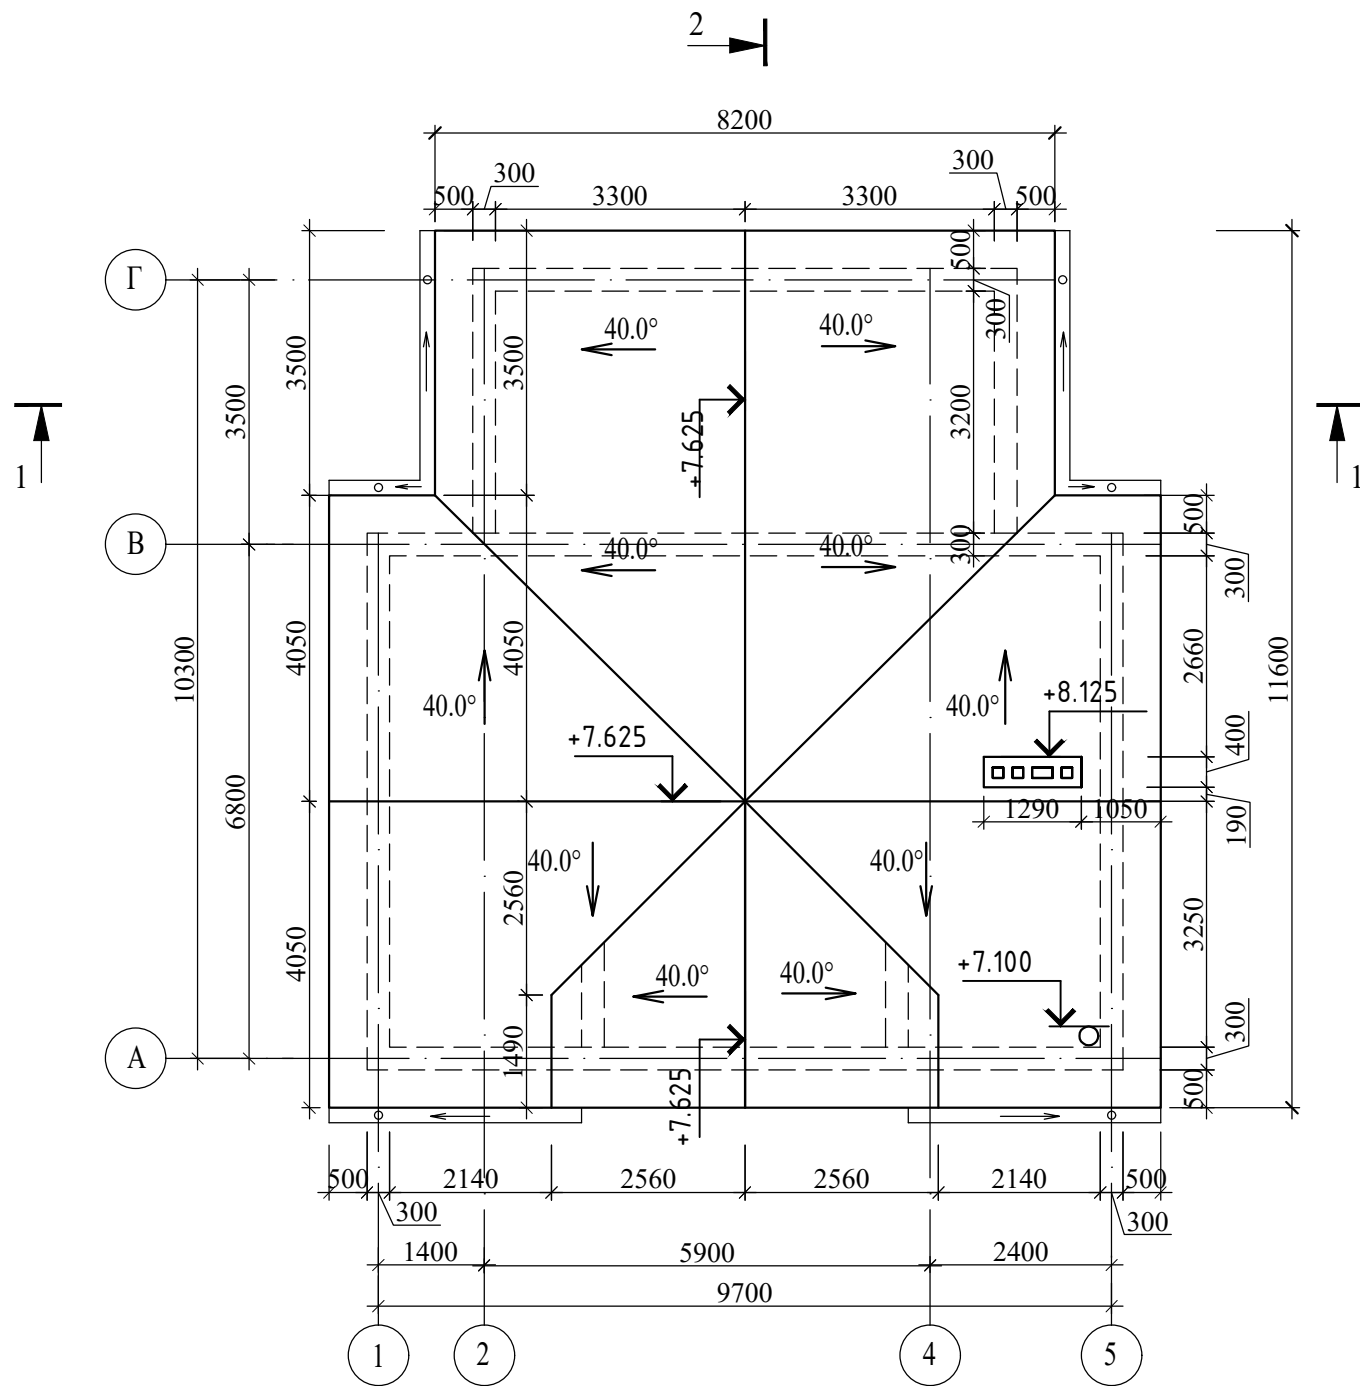

Разрез 1 - 1

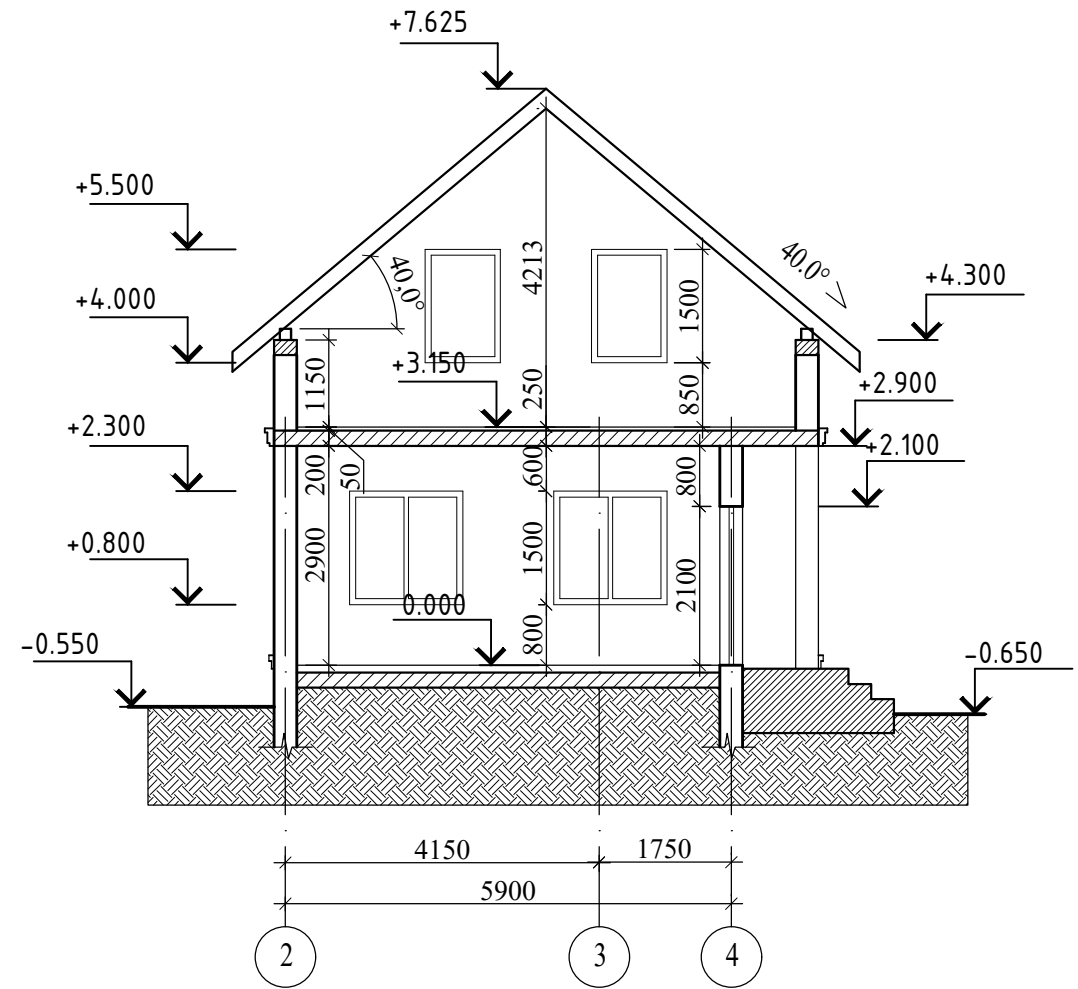


1. Данный лист смотреть совместно с л.7,8,10,11

Ивв. N подл.	Подпись	Дата	Взам. инв. N

28/2021 - АС					
Строительство садового дома по адресу: г. Севастополь, Гагаринский р-н, СТ "Кипарис", уч. 17					
Изм.	Кол.	Лист	№ изм.	Подпись	Дата
Разраб.	Гранский				09.21
Провер.					
Н.контр					
План кровли. Разрез 1 - 1				Стадия	Лист
				П	9
				Листов	
				ИП С.В. Гранский	

Разрез 2 - 2

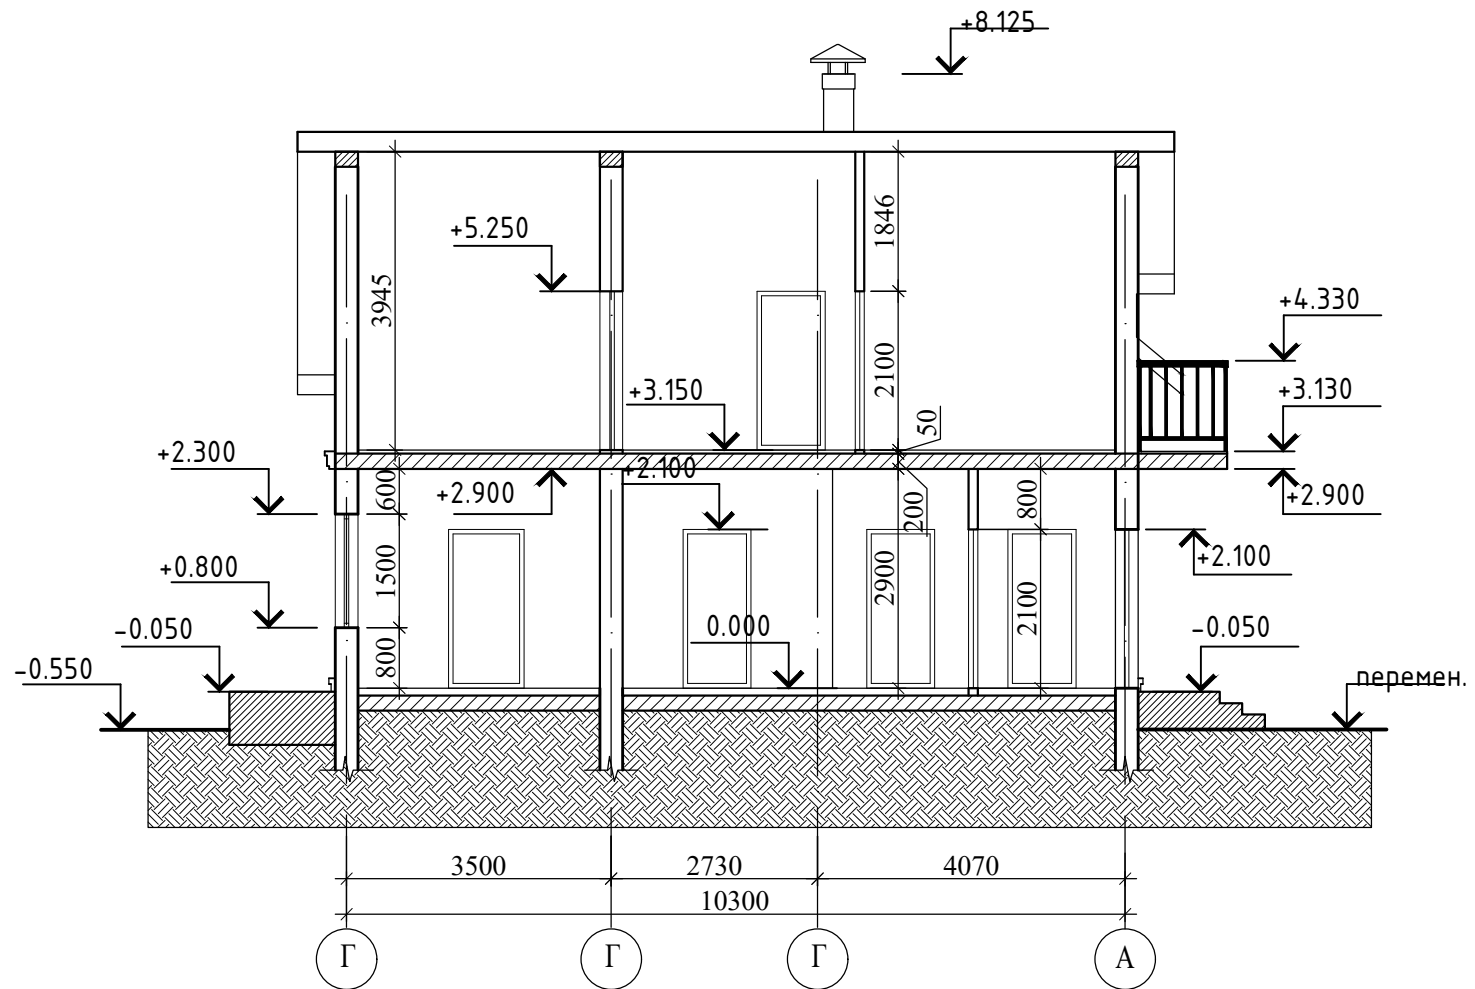


1. Данный лист смотреть совместно с л.7,8,9,11,12


Инов. N подл.	Подпись	Дата	Взам. инв. N

28/2021 - АС					
Строительство садового дома по адресу: г. Севастополь, Гагаринский р-н, СТ "Кипарис", уч. 17					
Изм.	Кол.	Лист	№ изм.	Подпись	Дата
Разраб.	Гранский				09.21
Жилой дом				Стадия	Лист
Разрез 2-2.				П	10
ИП С.В. Гранский				Листов	

Фасад 1 - 5

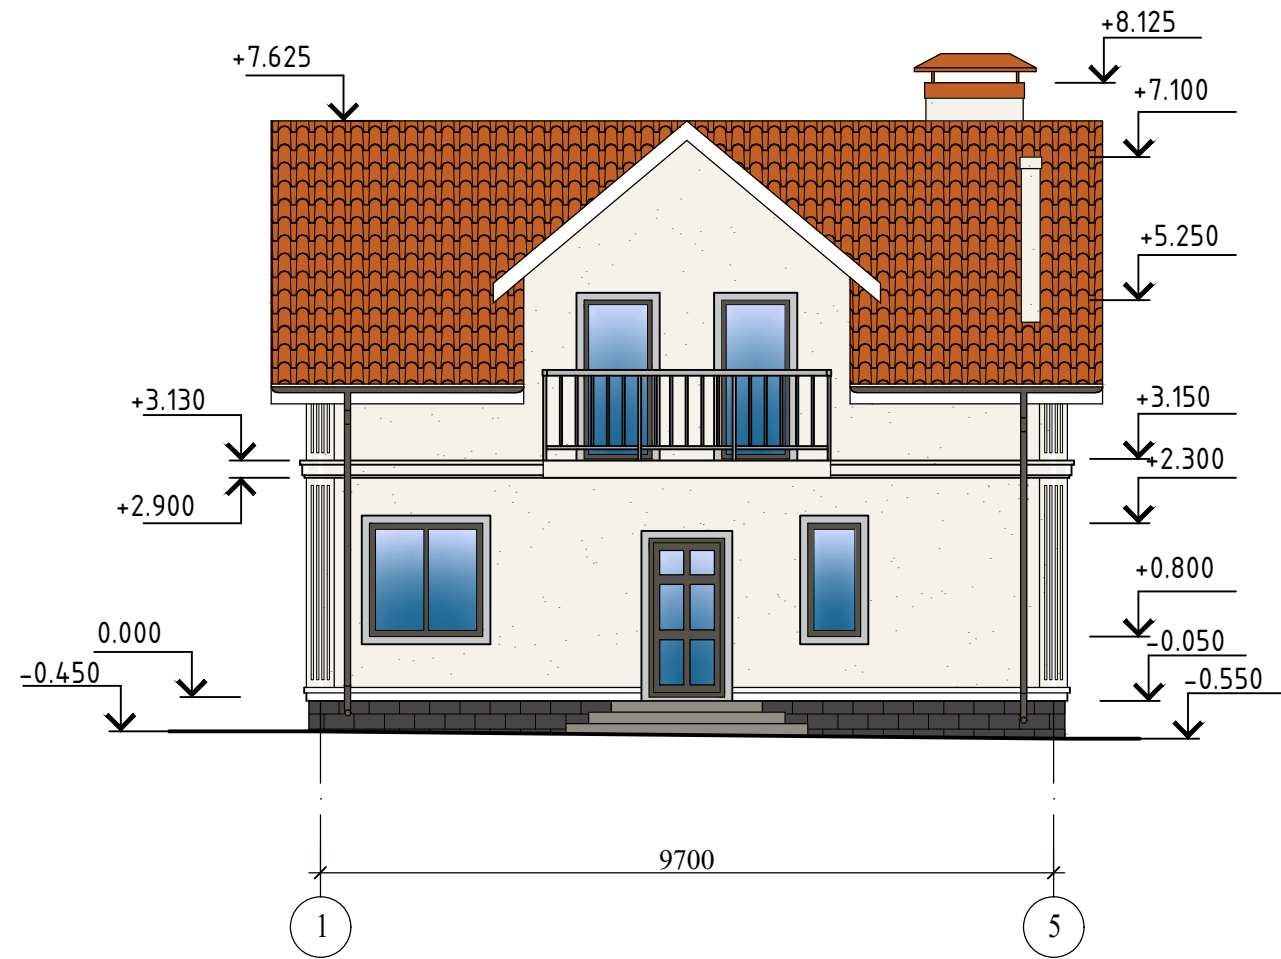

Фасад 5 - 1

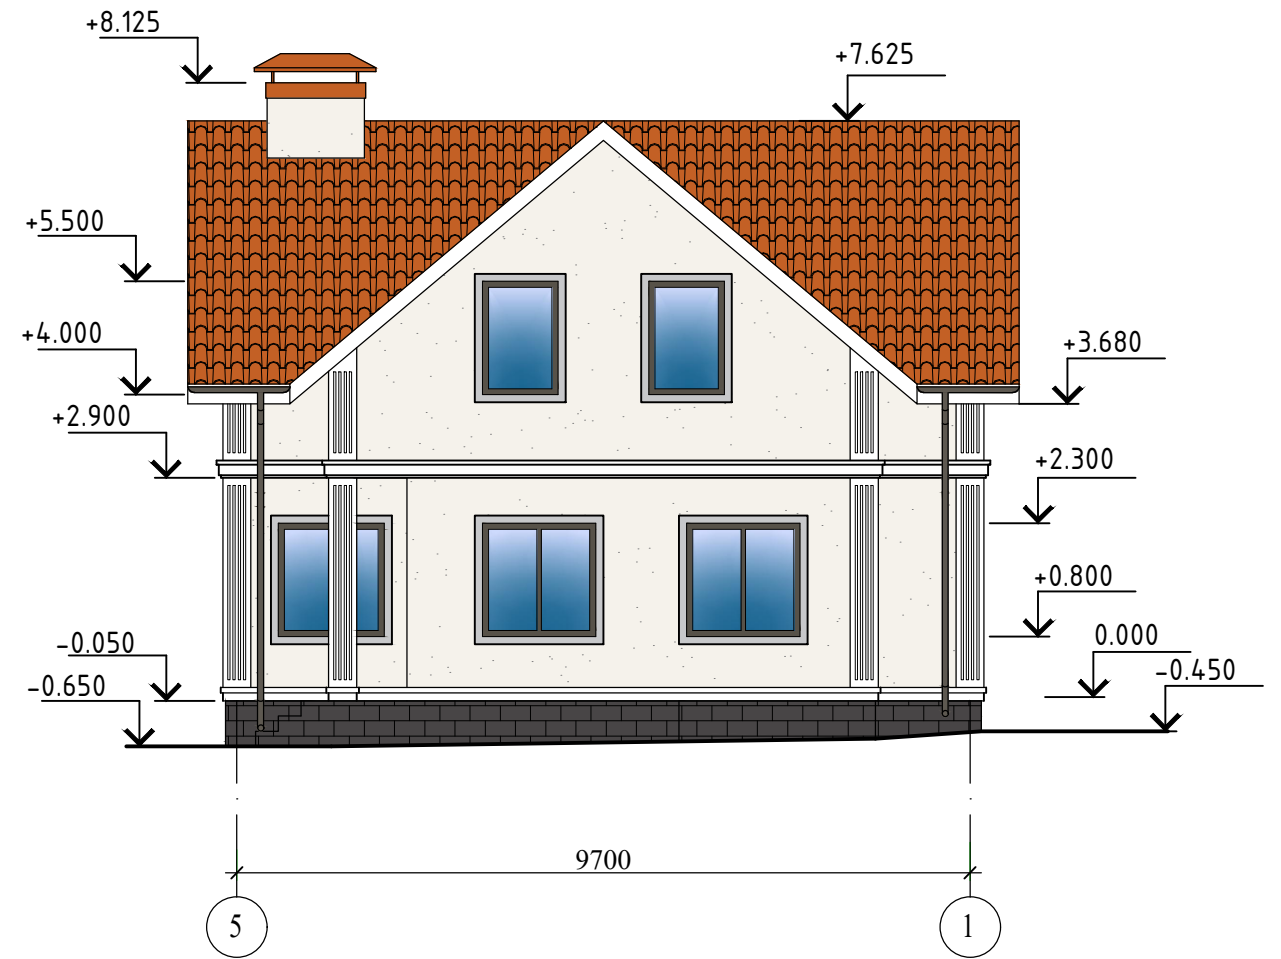


1. Данный лист смотреть совместно с л.7,8,9,10


Ивв N подл.	Подпись	Дата	Взам. инв. N

28/2021 - АС					
Строительство садового дома по адресу: г. Севастополь, Гагаринский р-н, СТ "Кипарис", уч. 17					
Изм.	Кол.у.	Лист	№ изм.	Подпись	Дата
Разраб.	Гранский				09.21
Жилой дом				Стадия	Лист
Фасад 1 - 5. Фасад 5 - 1				П	11
				Листов	
				ИП С.В. Гранский	

Фасад Г - А

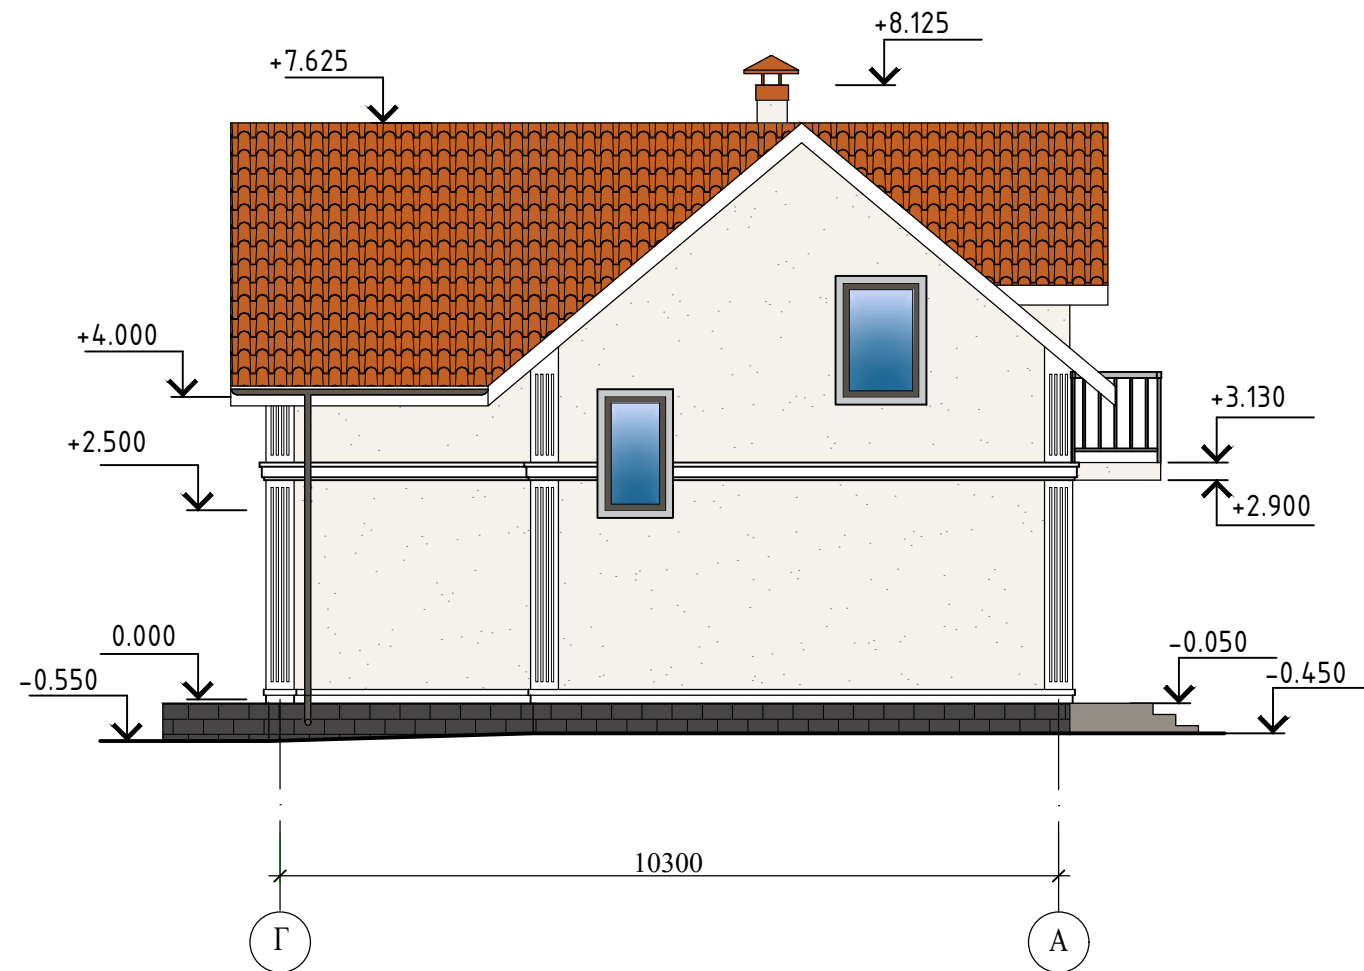

Фасад А - Г

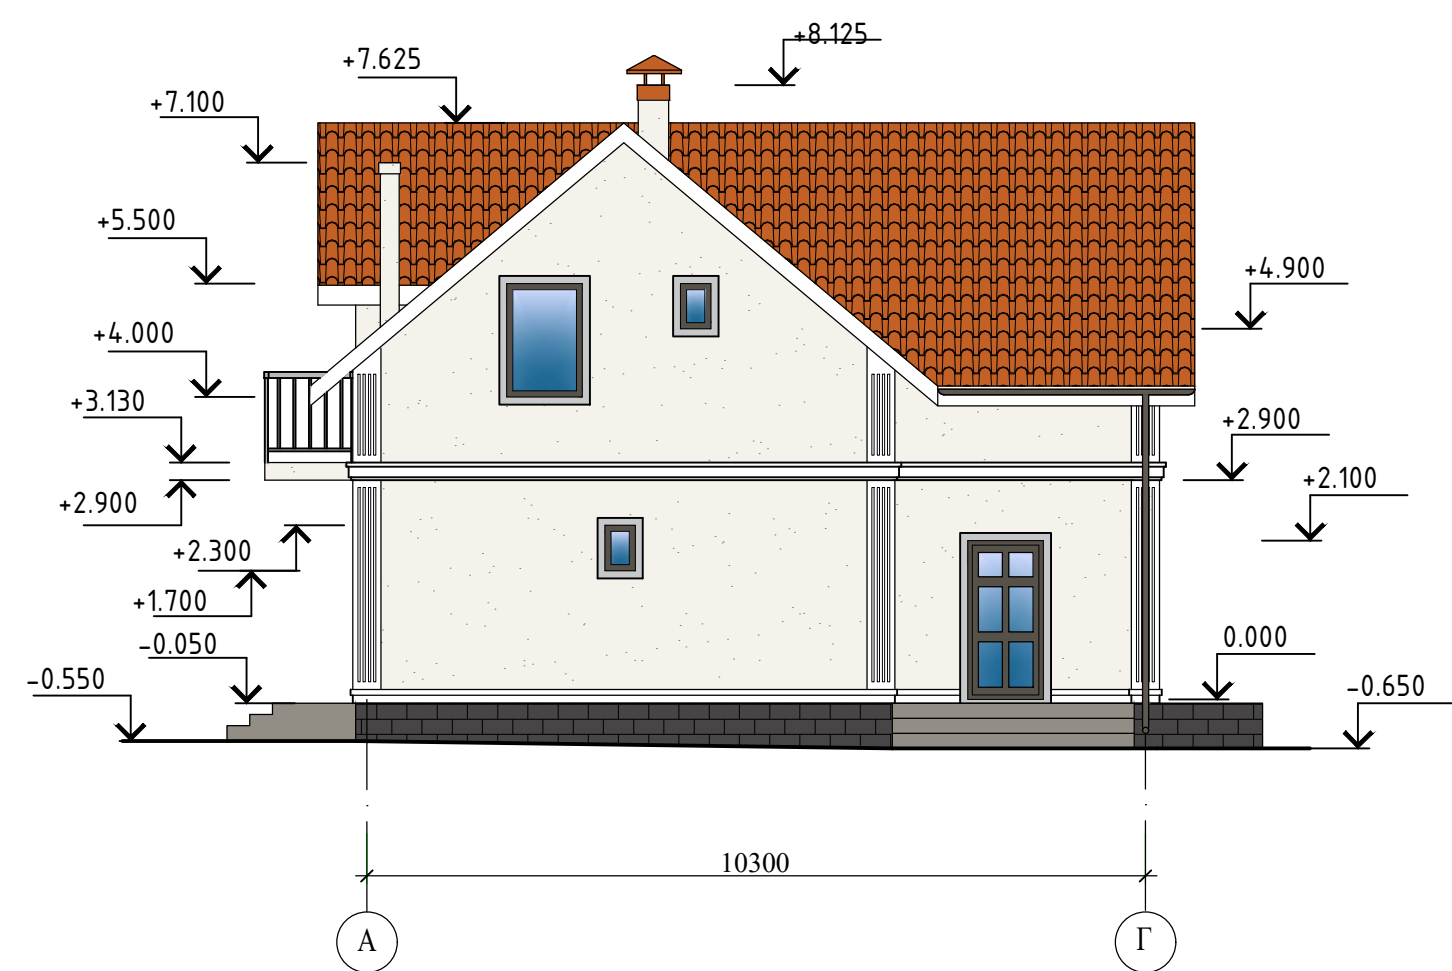

1. Данный лист смотреть совместно с л.7,8,9,10,11

Ивв N подл.	Подпись	Дата	Взам. инв. N

28/2021 - АС					
Строительство садового дома по адресу: г. Севастополь, Гагаринский р-н, СТ "Кипарис", уч. 17					
Изм.	Кол.у.	Лист	№ изм.	Подпись	Дата
Разраб.	Гранский				09.21
Жилой дом				Стадия	Лист
Фасад Г - А. Фасад А - Г				П	12
ИП С.В. Гранский				Листов	