


АСМ" Загородный дом"

ПРОЕКТ

архитектурно-строительный

35/2023 - АС


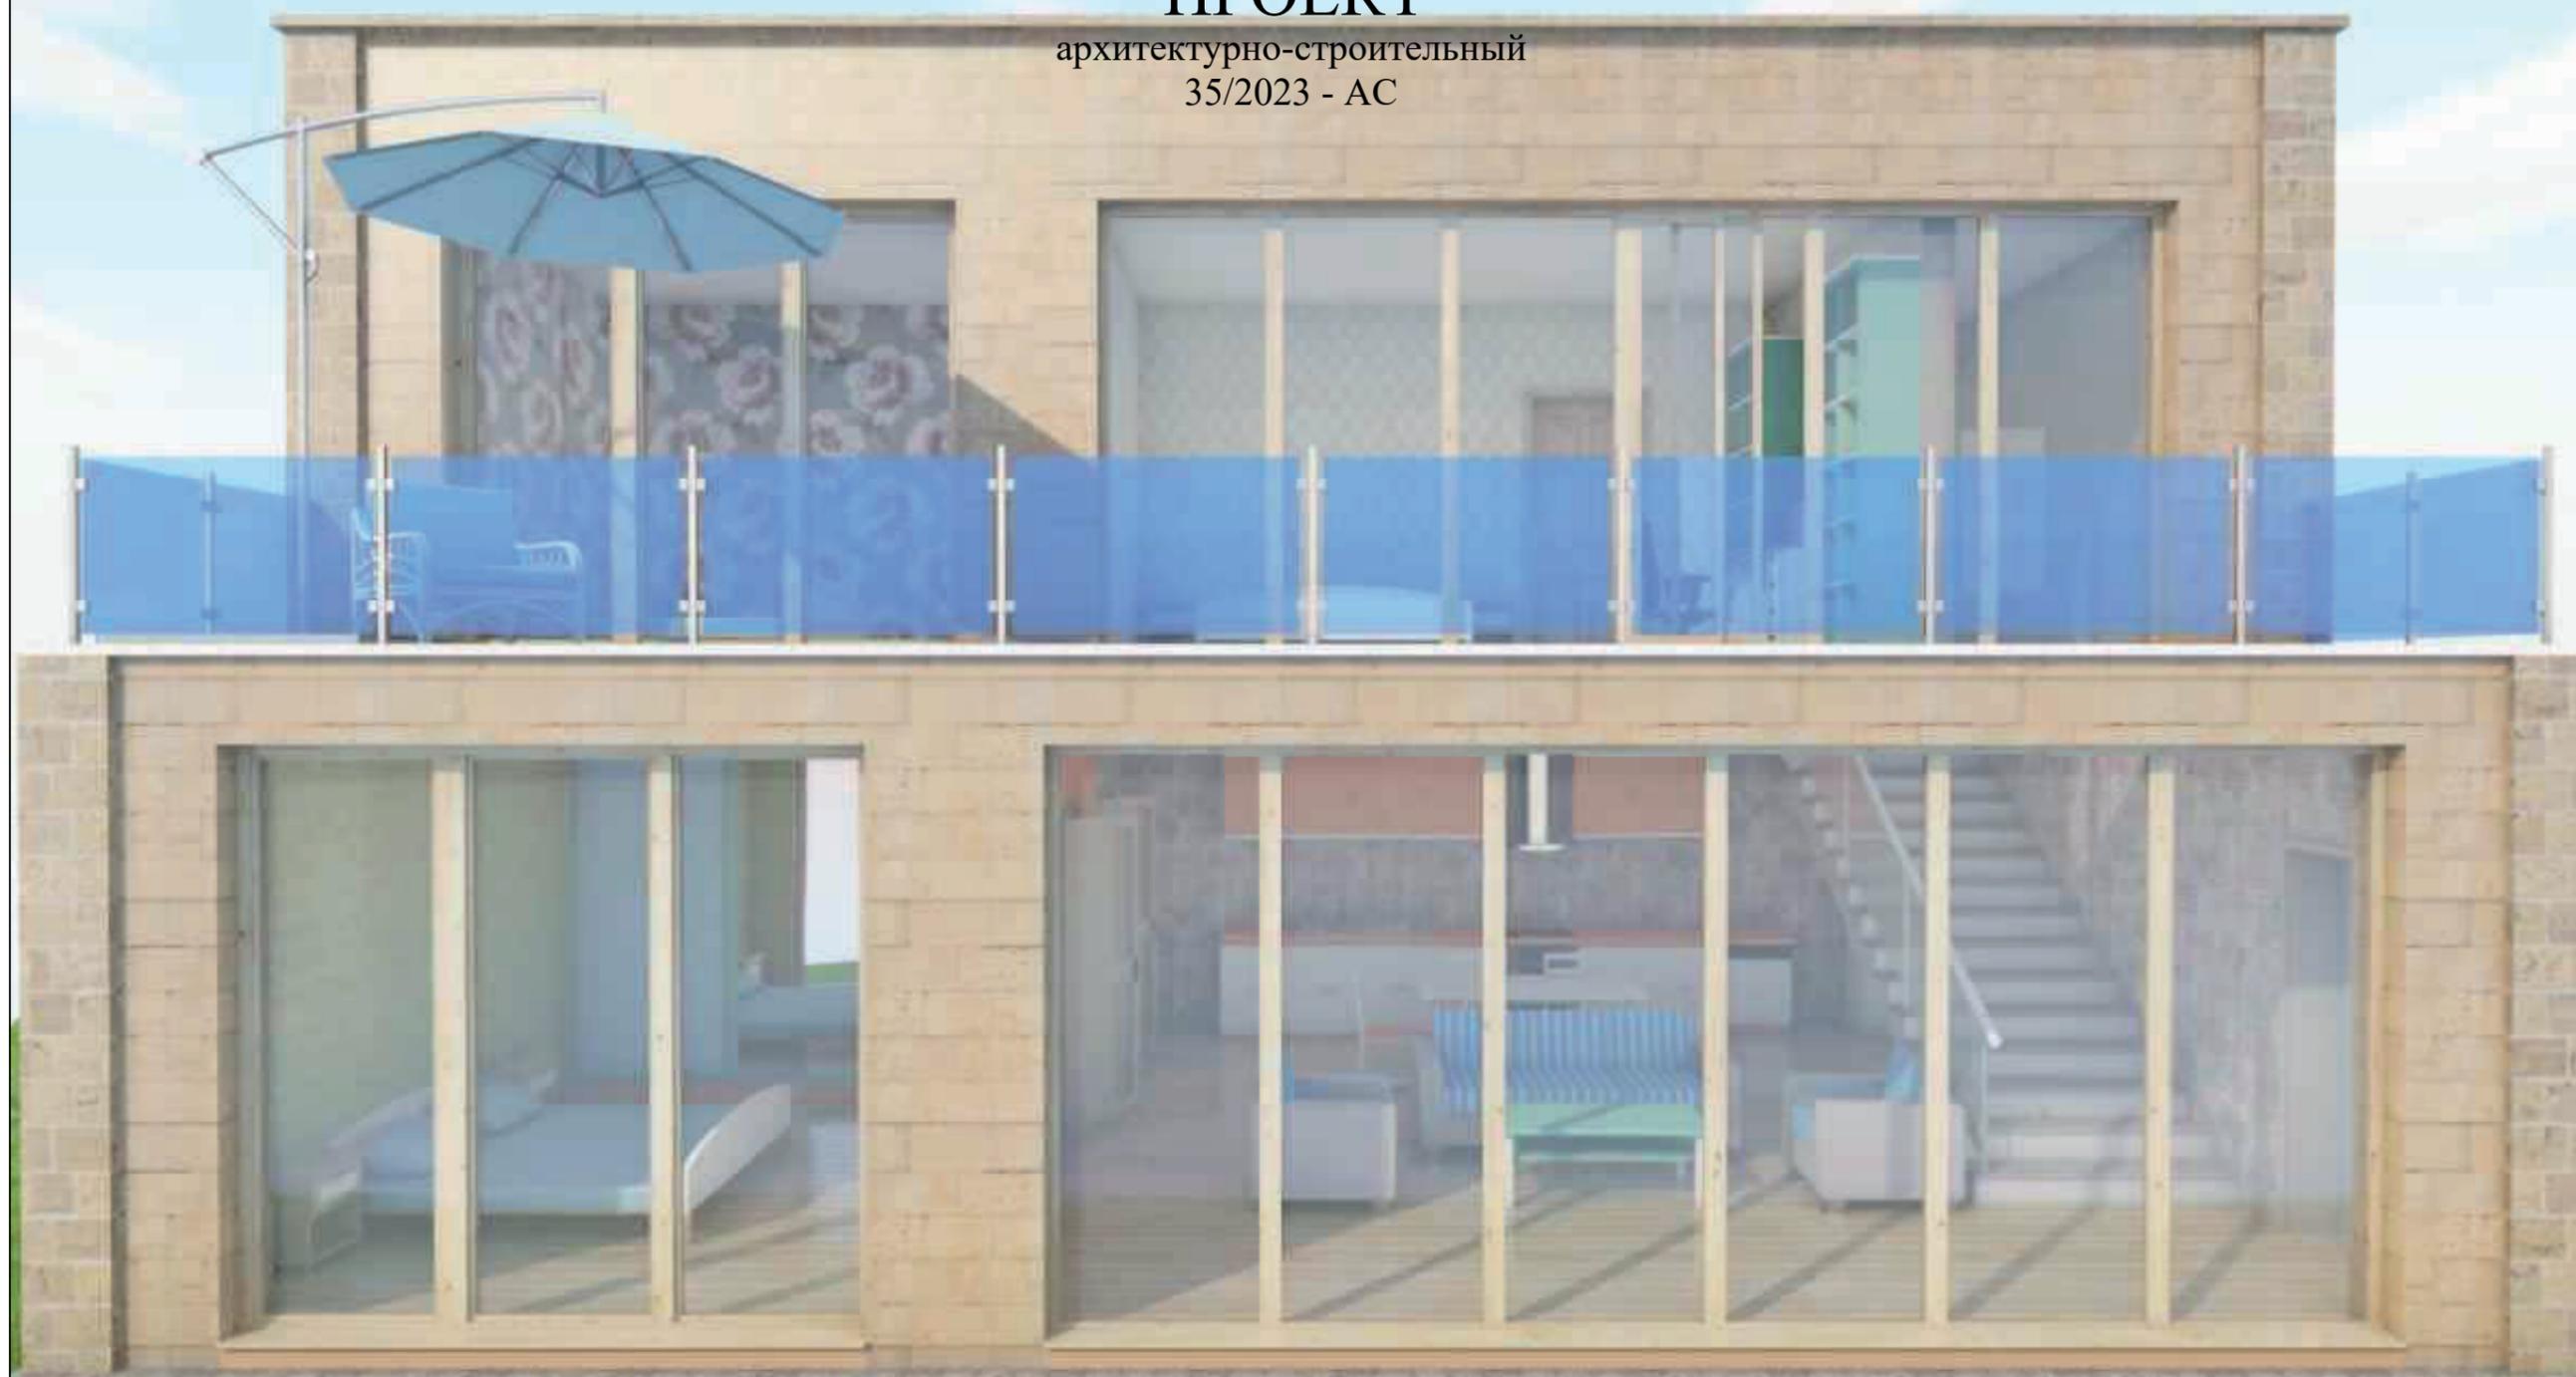


Строительство жилого дома по адресу:
г. Феодосия, СНТ "Оптик", уч. № 228.

г. Севастополь, 2023г., ИП С.В. Гранский

План расстановки мебели и оборудования на отм. 0.000

№	Наименование	Площадь
1	Спальня	16,10
2	Кухня	17,65
3	Гостиная	29,27
4	Туалет	7,00
		70,02 м ²

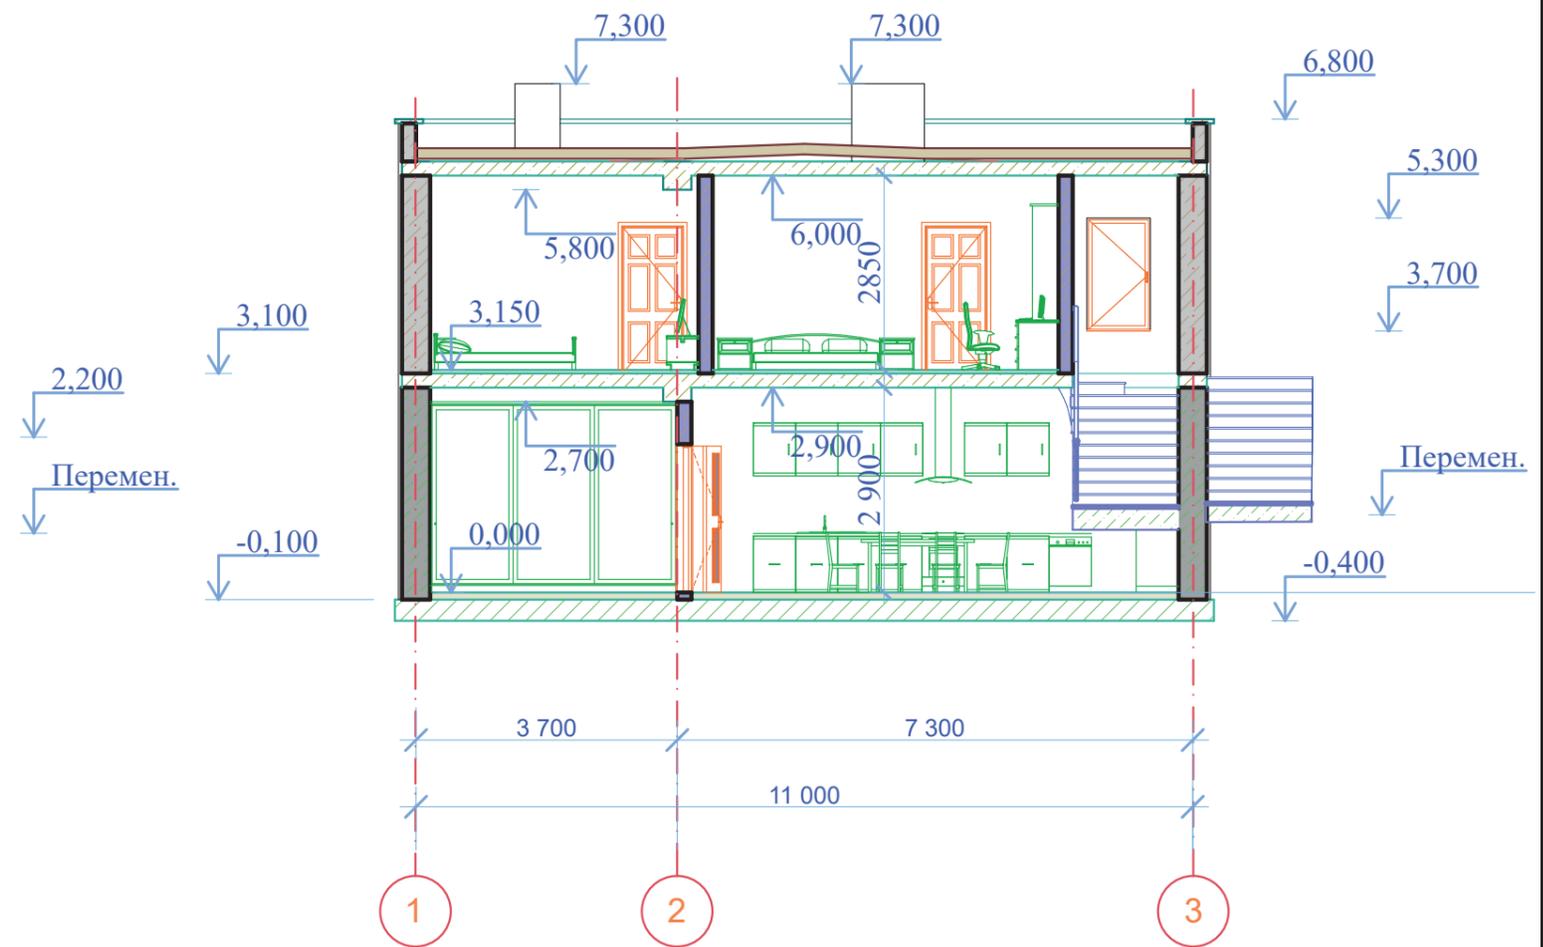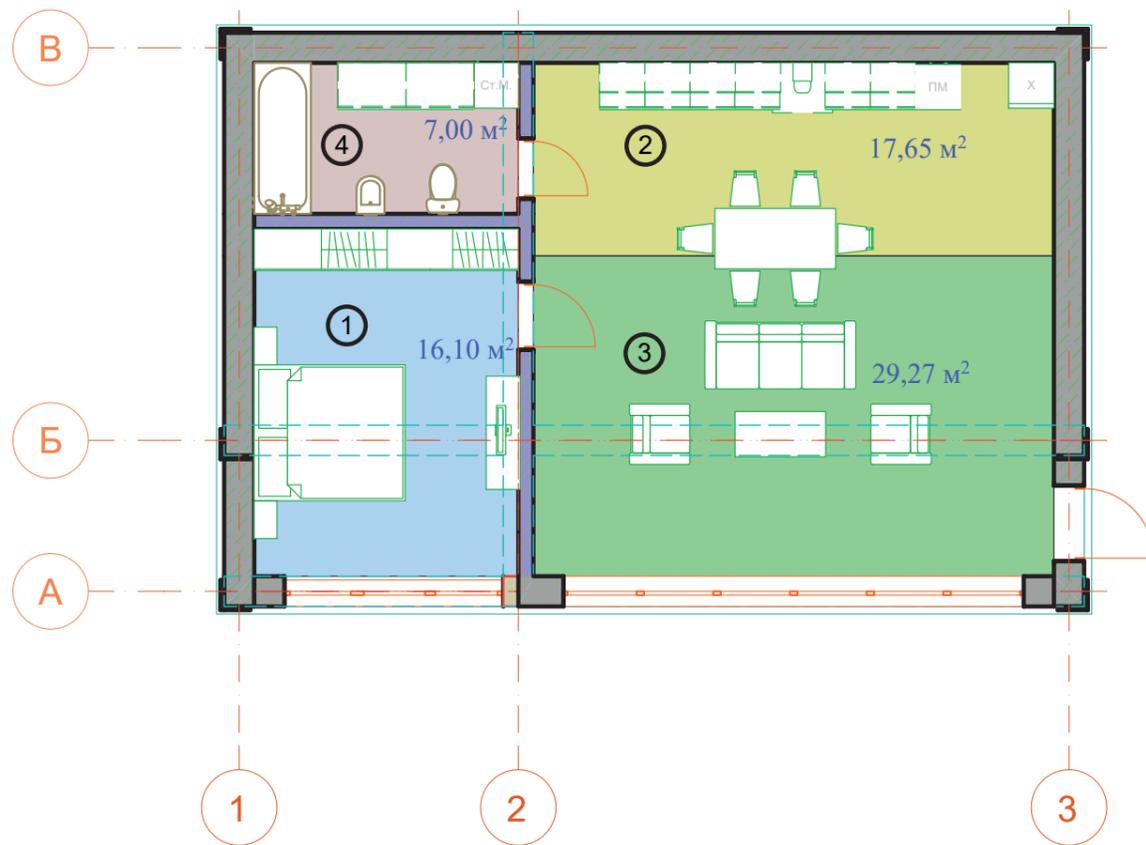

						Проект 35/2023 - АС			
						Строительство жилого дома по адресу: г. Феодосия, СНТ "Оптик", уч. № 228.			
Изм.	Кол.уч.	Лист	№Док.	Подп.	Дата	Жилой дом	Стадия	Лист	Листов
Разработал:	Гранский С. В.				03.23г.		п	2	
						План расстановки мебели и оборудования на отм. 0.000	ИП Гранский С. В. ОГРНИП: 20920400019020		




Инв. № подл.	Подпись	Дата	Взам. инв. №

Изм.	К.уч.	Лист	Ндок.	Подпись	Дата
Разработал	Гранский				03.23

35/2023 - АС		
Строительство жилого дома по адресу: г. Феодосия, СНТ "Оптик", уч. № 228.		
Жилой дом	Стадия	Лист
	П	2.1
Листов		
Аксонометрия - 1эт.	ИП Гранский С. В. Загородный ДОМ <small>СТРОИТЕЛЬНАЯ КОМПАНИЯ</small>	

План расстановки мебели и оборудования на отм. 3.150

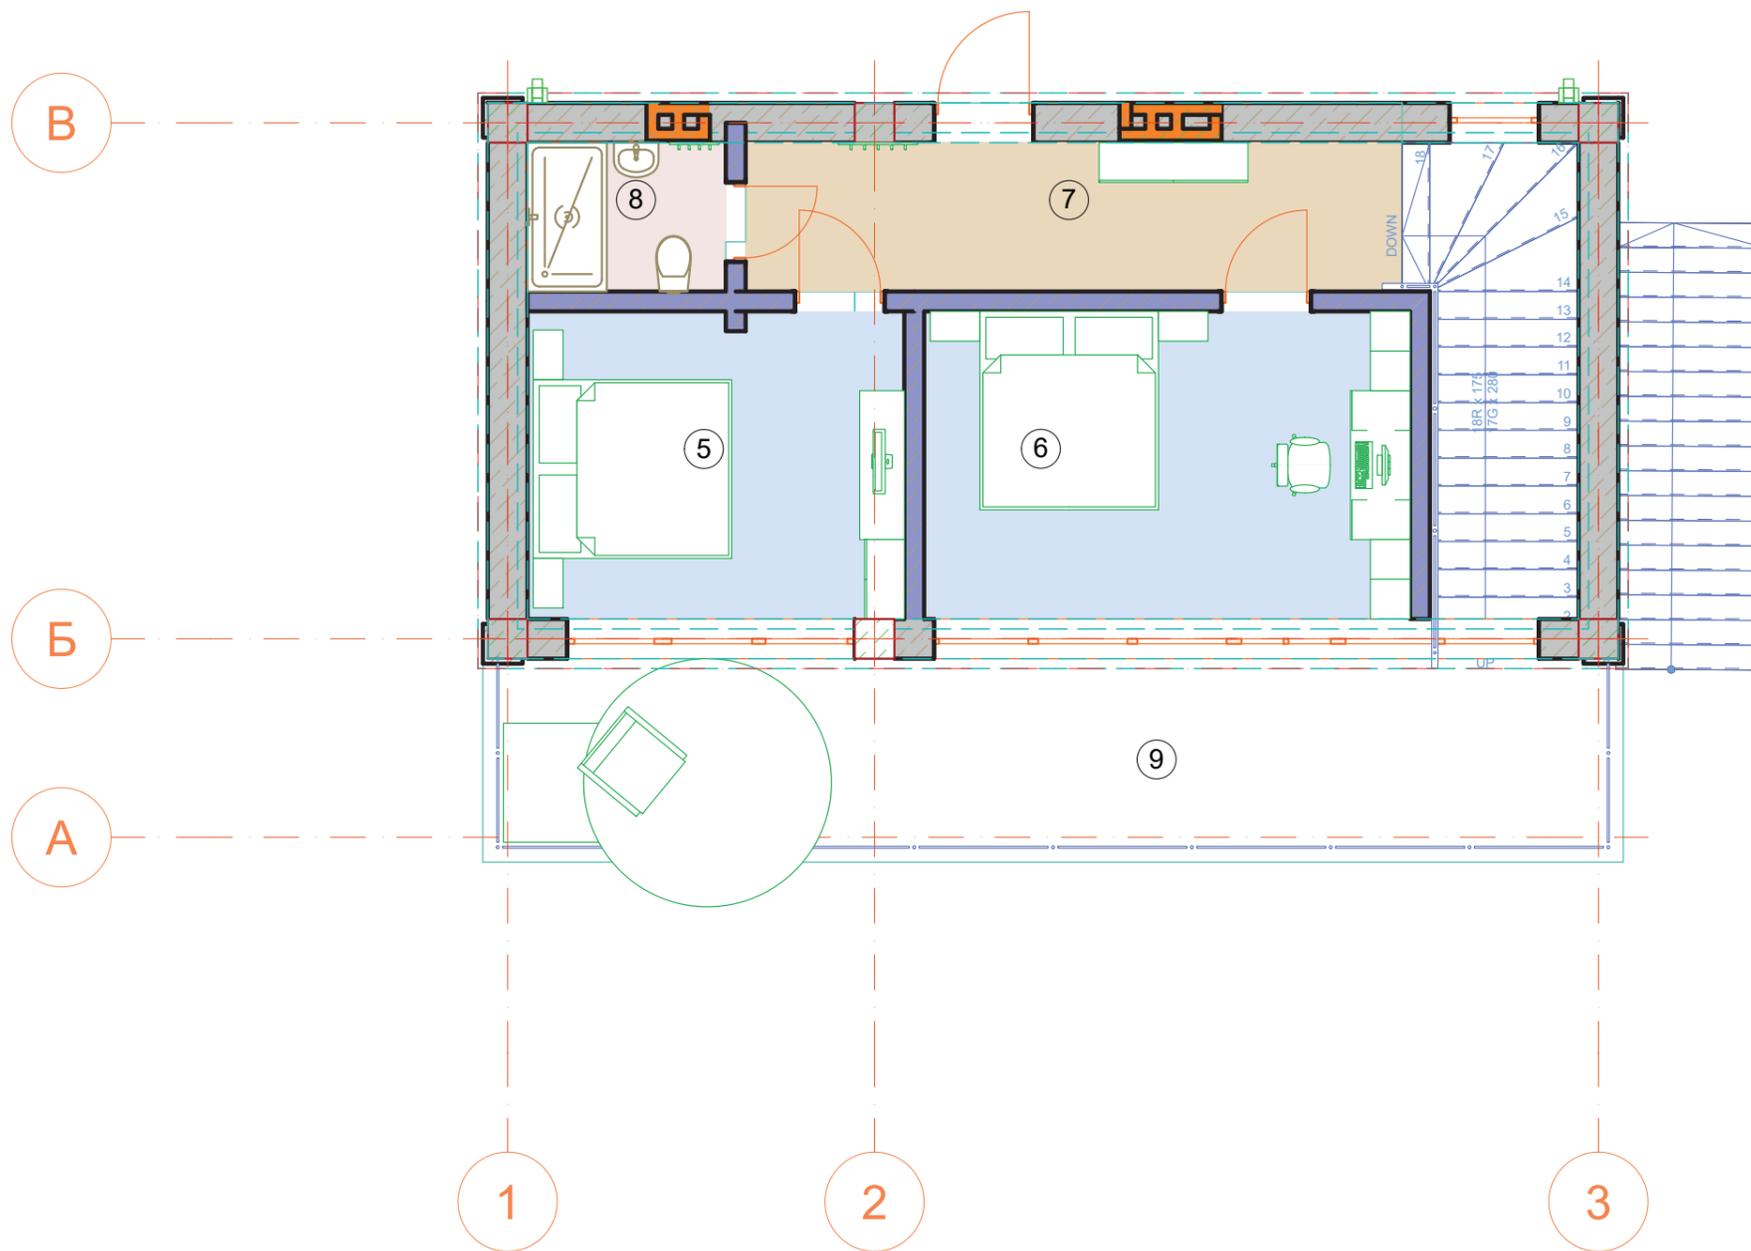

№	Наименование	Площадь
5	Спальня	11,78
6	Спальня	15,19
7	Коридор	9,93
8	Туалет	3,00
9	Терраса	22,80
		62,70 м ²

						Проект 35/2023 - АС			
						Строительство жилого дома по адресу: г. Феодосия, СНТ "Оптик", уч. № 228.			
Изм.	Кол.уч.	Лист	№Док.	Подп.	Дата	Жилой дом	Стадия	Лист	Листов
Разработал:	Гранский С. В.				03.23г.		п	3	
						План расстановки мебели и оборудования на отм. 3.150		ИП Гранский С. В. ОГРНИП: 20920400019020	





Инов. № подл.	Подпись	Дата	Взам. инв. №

Изм.	К.уч.	Лист	Ндок.	Подпись	Дата
Разработал	Гранский				03.23

35/2023 - АС		
Строительство жилого дома по адресу: г. Феодосия, СНТ "Оптик", уч. № 228.		
Жилой дом	Стадия П	Лист 3.1
Аксонометрия - 2эт.	 <small>СТРОИТЕЛЬНАЯ КОМПАНИЯ</small>	

План первого этажа на отм. 0.000


№	Наименование	Площадь
1	Спальня	16,10
2	Кухня	17,65
3	Гостиная	29,27
4	Туалет	7,00
		70,02 м²

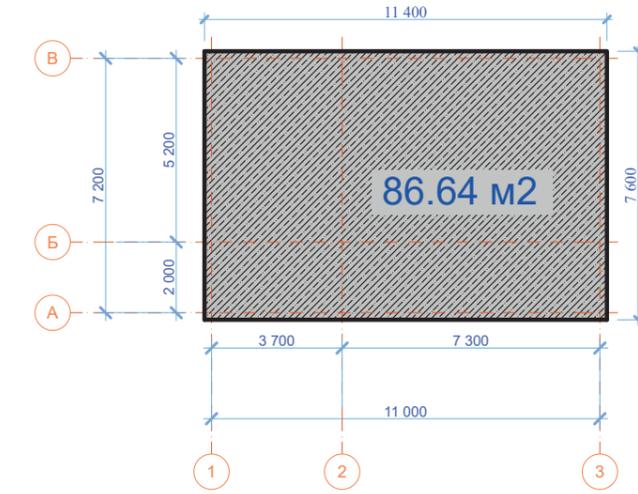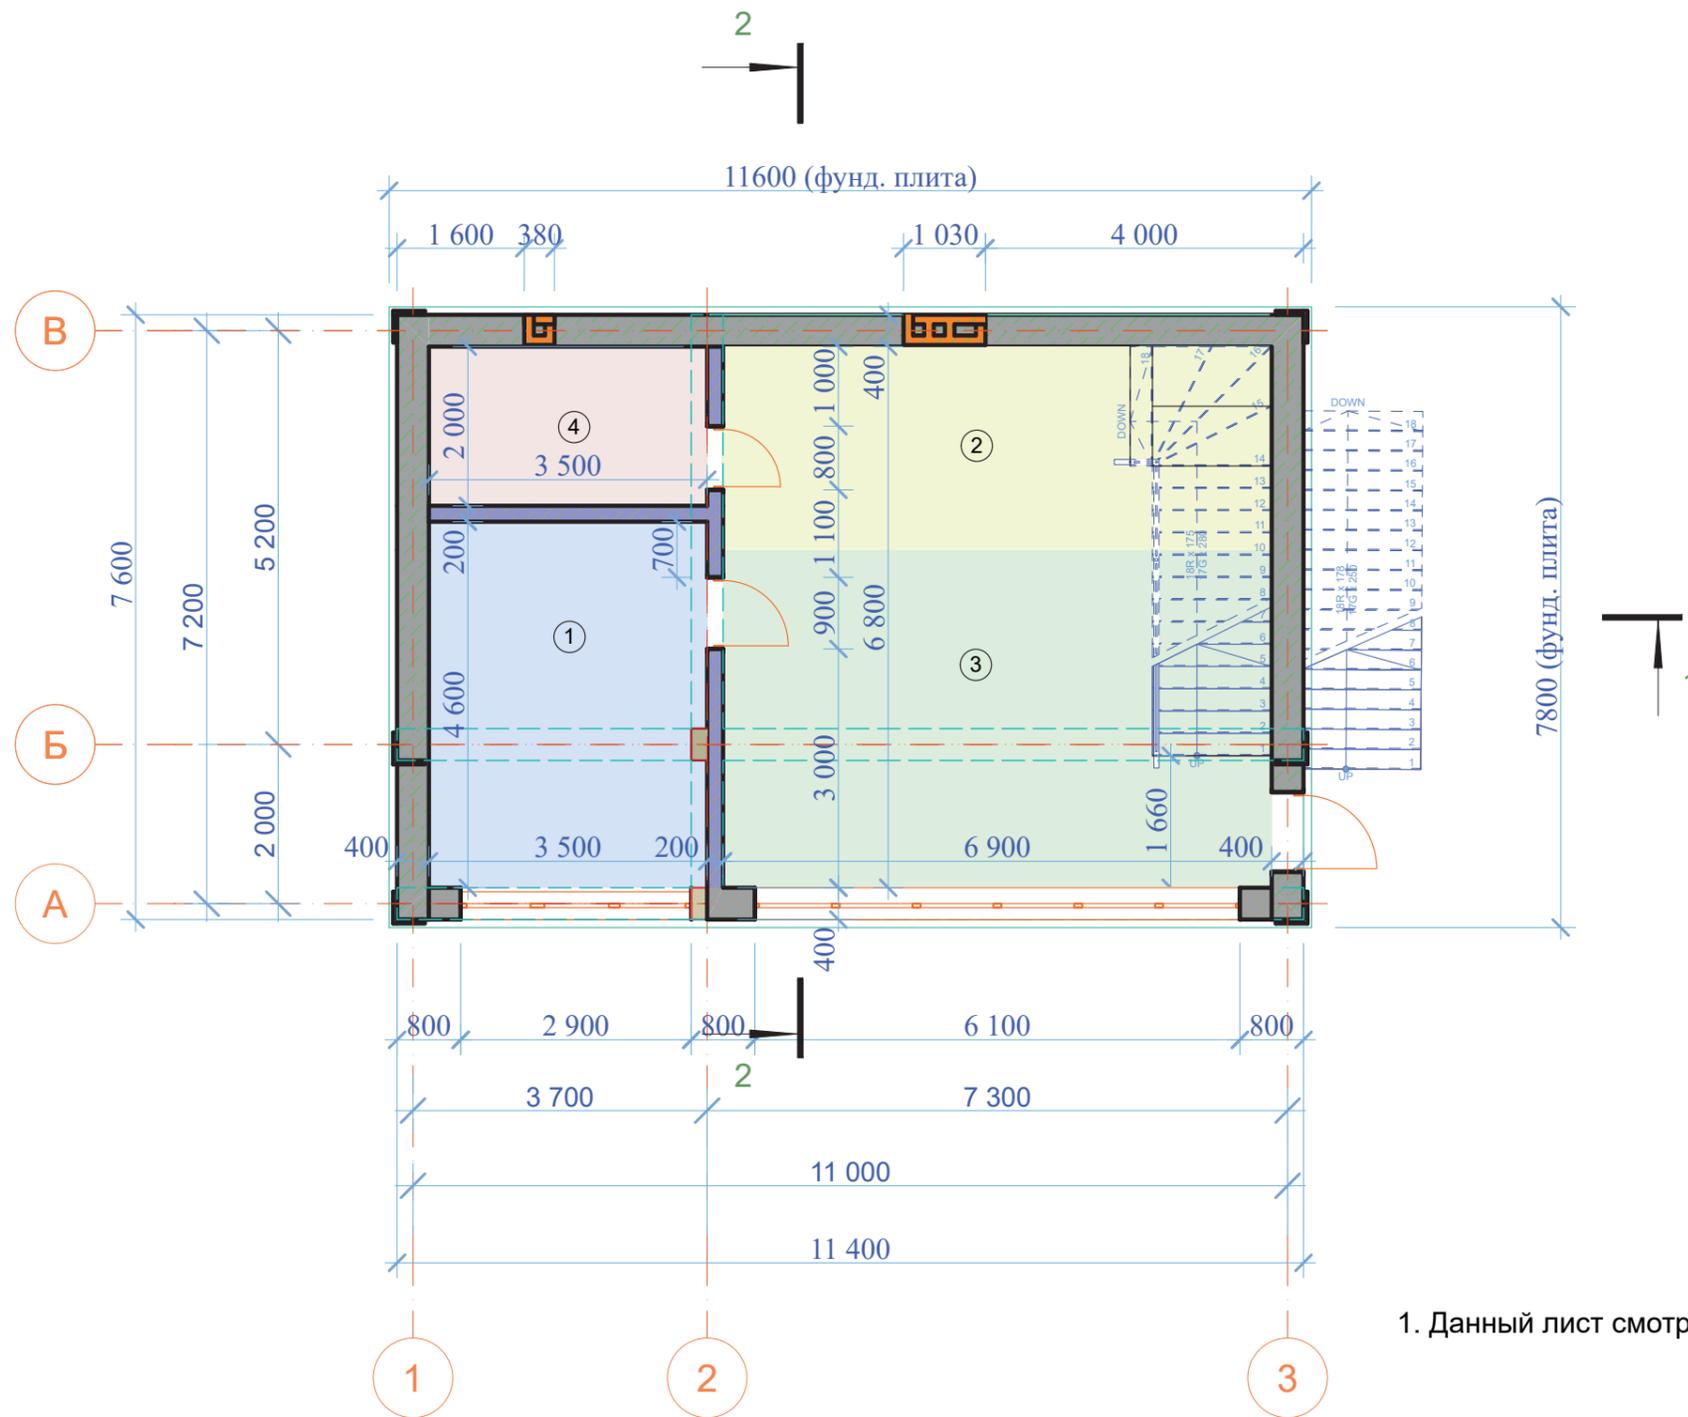


1. Данный лист смотреть совместно с л. 2, 3, 5 - 9.

						Проект 35/2023 - АС			
						Строительство жилого дома по адресу: г. Феодосия, СНТ "Оптик", уч. № 228.			
Изм.	Кол.уч.	Лист	№Док.	Подп.	Дата	Жилой дом	Стадия	Лист	Листов
Разработал:	Гранский С. В.			03.23г.	п		4		
						План первого этажа на отм. 0.000	ИП Гранский С. В. ОГРНИП: 20920400019020		

План второго этажа на отм. 3.150

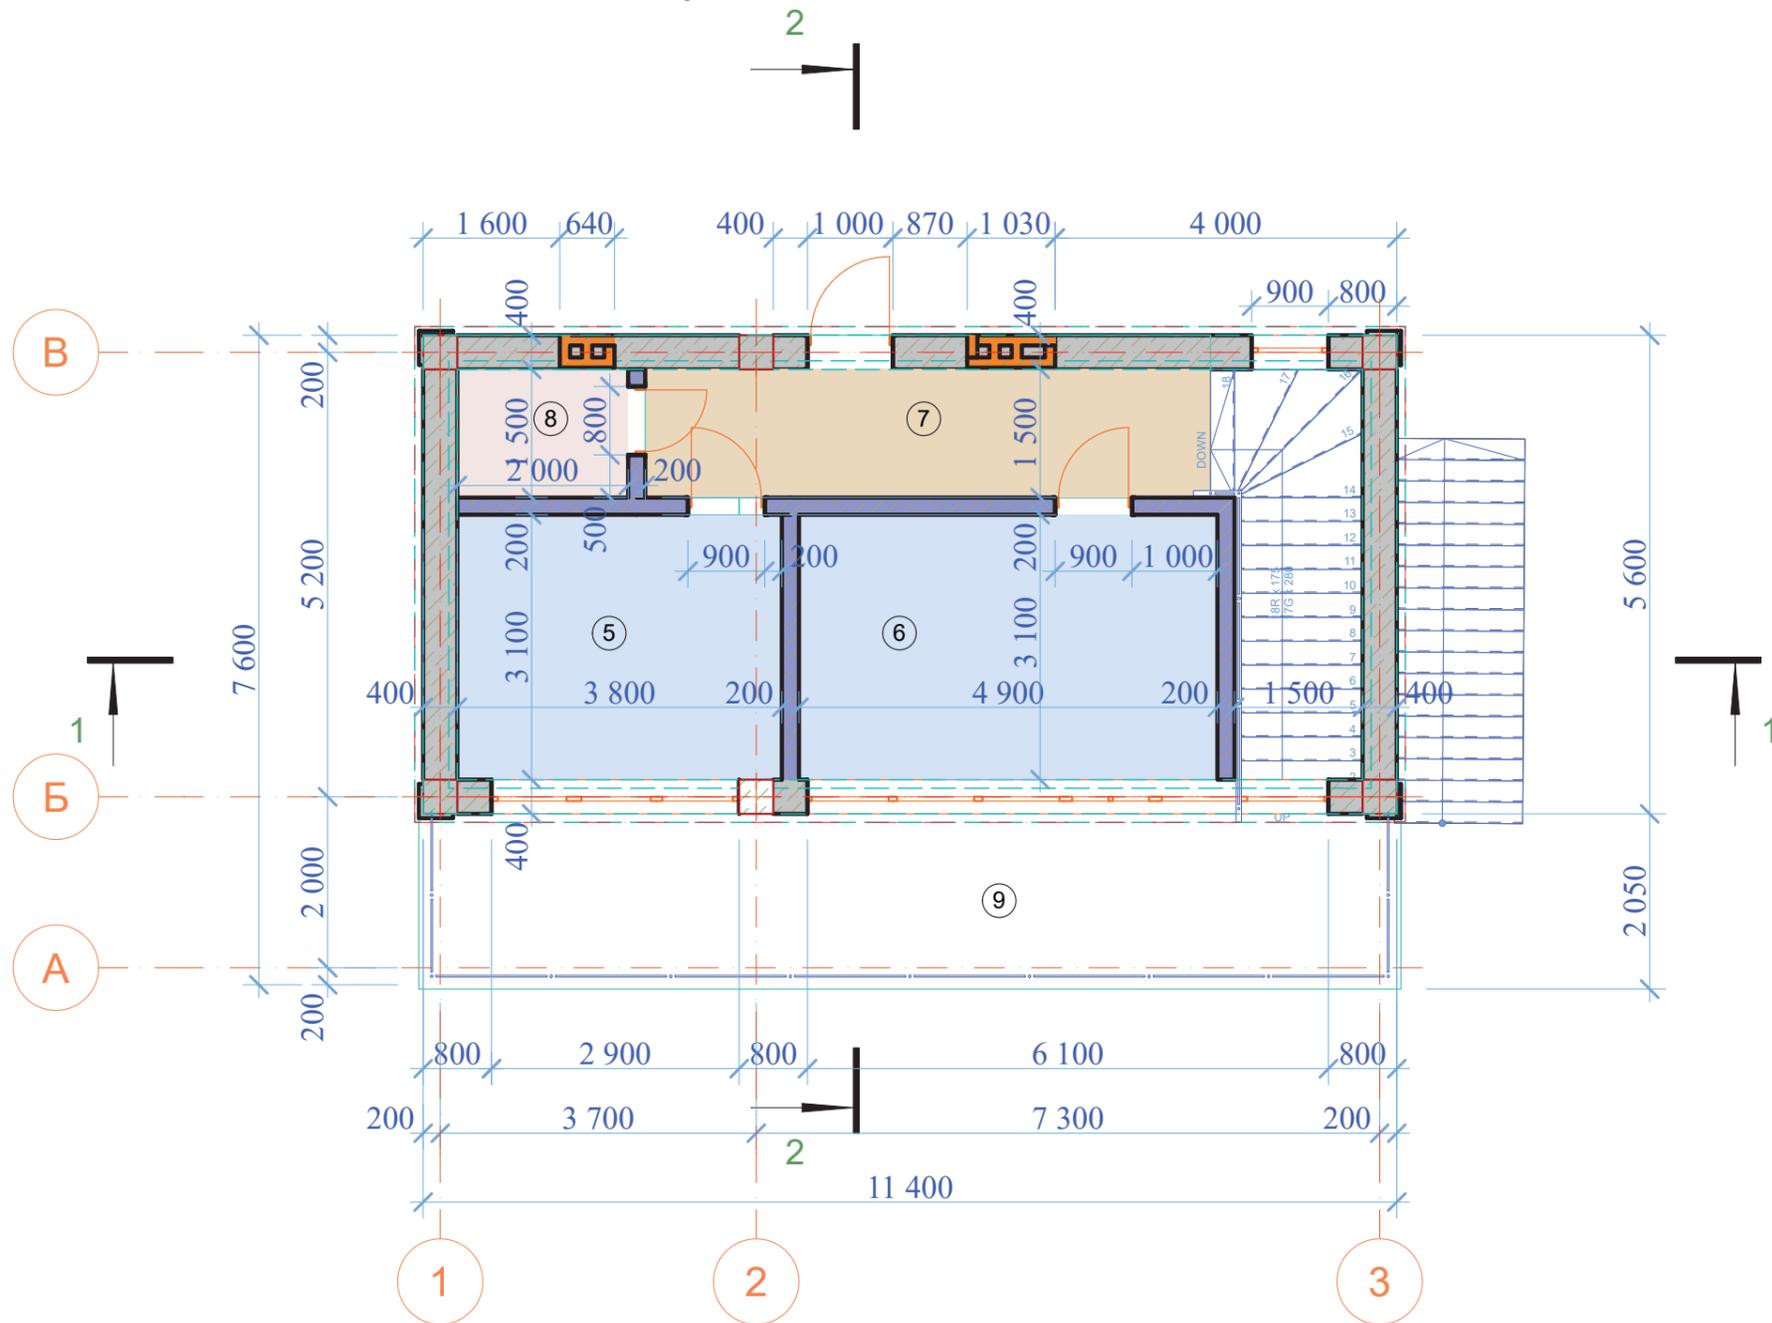


№	Наименование	Площадь
5	Спальня	11,78
6	Спальня	15,19
7	Коридор	9,93
8	Туалет	3,00
9	Терраса	22,80
		62,70 м ²

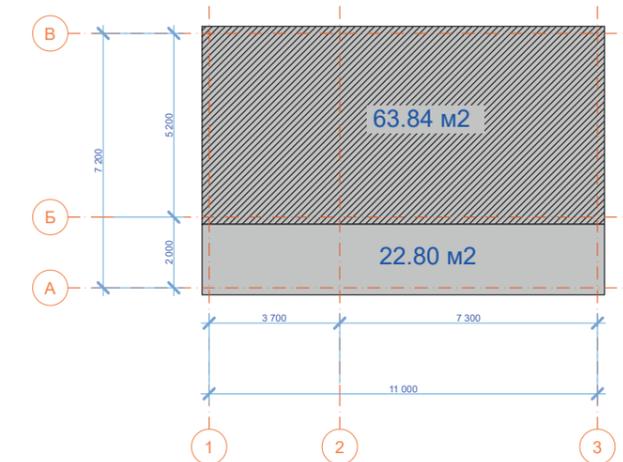


1. Данный лист смотреть совместно с л. 2, 3, 4, 6 - 9.

						Проект 35/2023 - АС			
						Строительство жилого дома по адресу: г. Феодосия, СНТ "Оптик", уч. № 228.			
Изм.	Кол.уч.	Лист	№Док.	Подп.	Дата	Жилой дом	Стадия	Лист	Листов
Разработал:		Гранский С. В.			03.23г.		п	5	
						План второго этажа на отм. 3.150	ИП Гранский С. В. ОГРНИП: 20920400019020		

План кровли

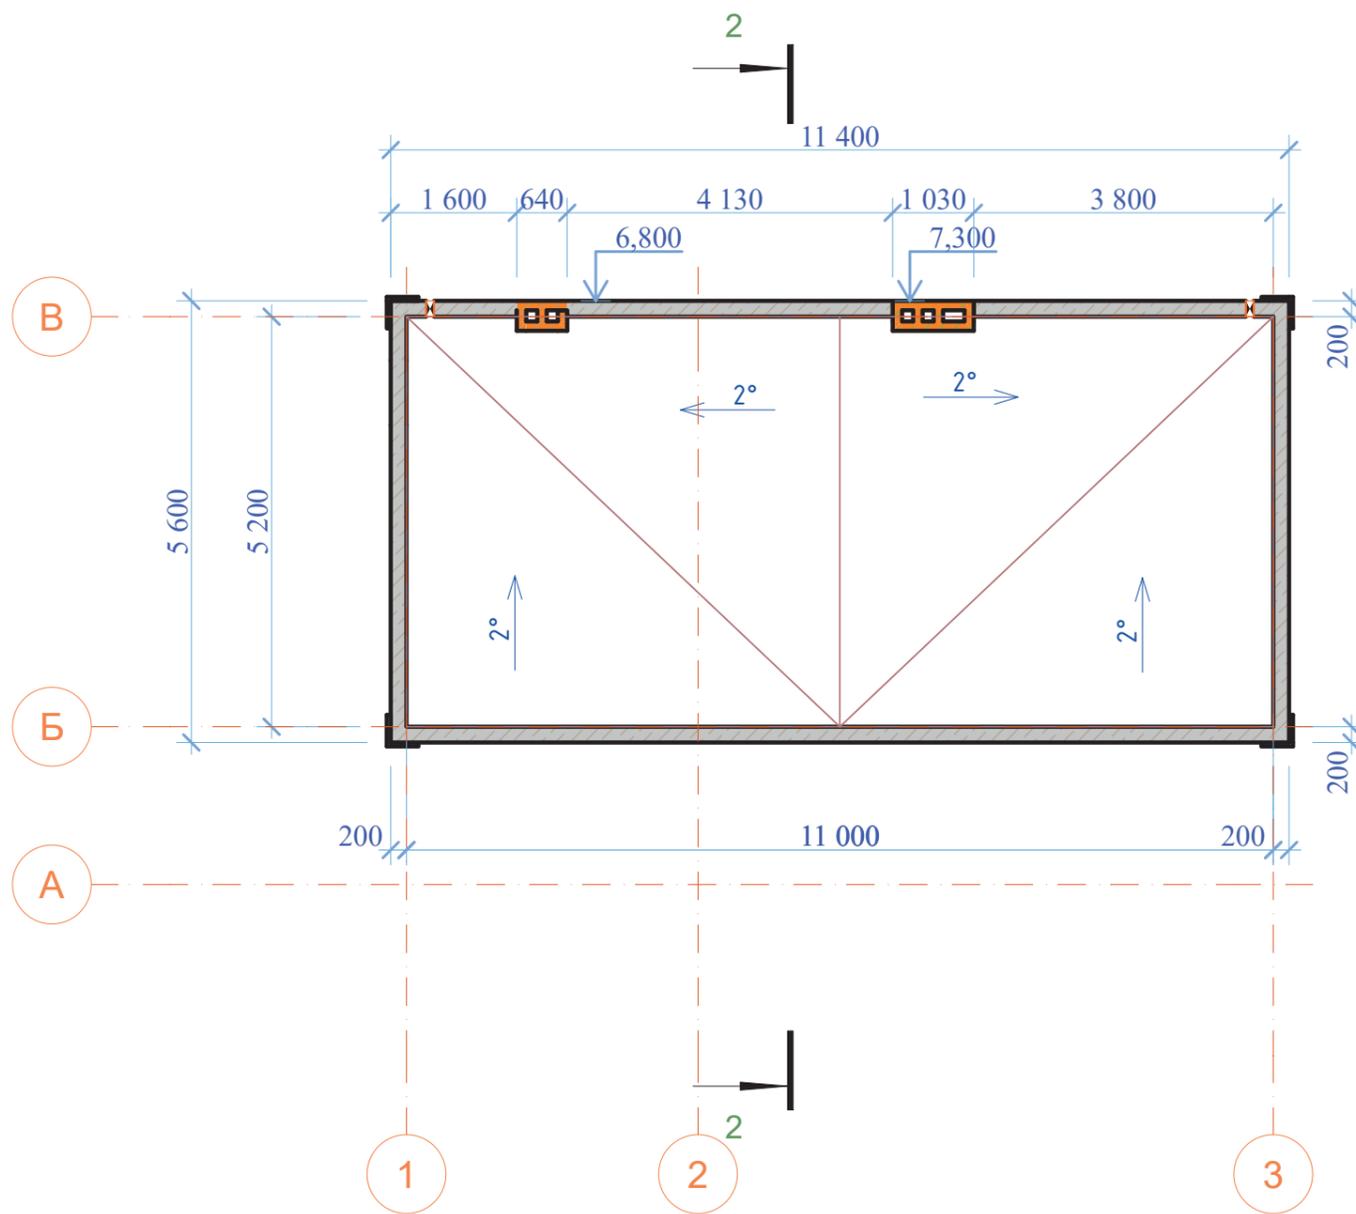


Разрез 2 - 2

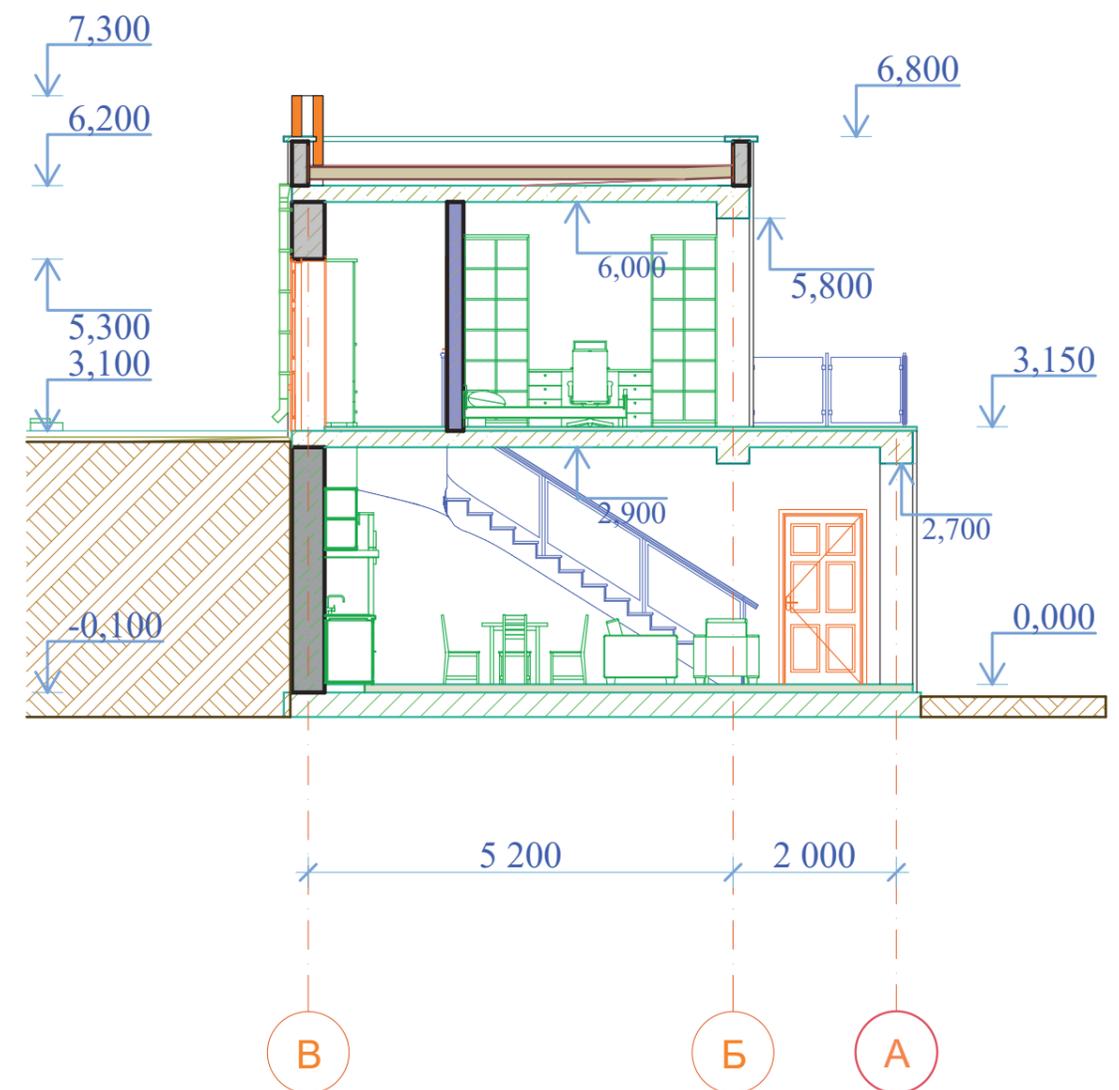

1. Данный лист смотреть совместно с л. 2 - 5, 7, 8, 9.

						Проект 35/2023 - АС			
						Строительство жилого дома по адресу: г. Феодосия, СНТ "Оптик", уч. № 228.			
Изм.	Кол.уч.	Лист	№Док.	Подп.	Дата	Жилой дом	Стадия	Лист	Листов
							п	6	
Разработал: Гранский С. В.						03.23г.		ИП Гранский С. В. ОГРНИП: 20920400019020	
						План кровли. Разрез 2 - 2.			


Разрез 1 - 1.

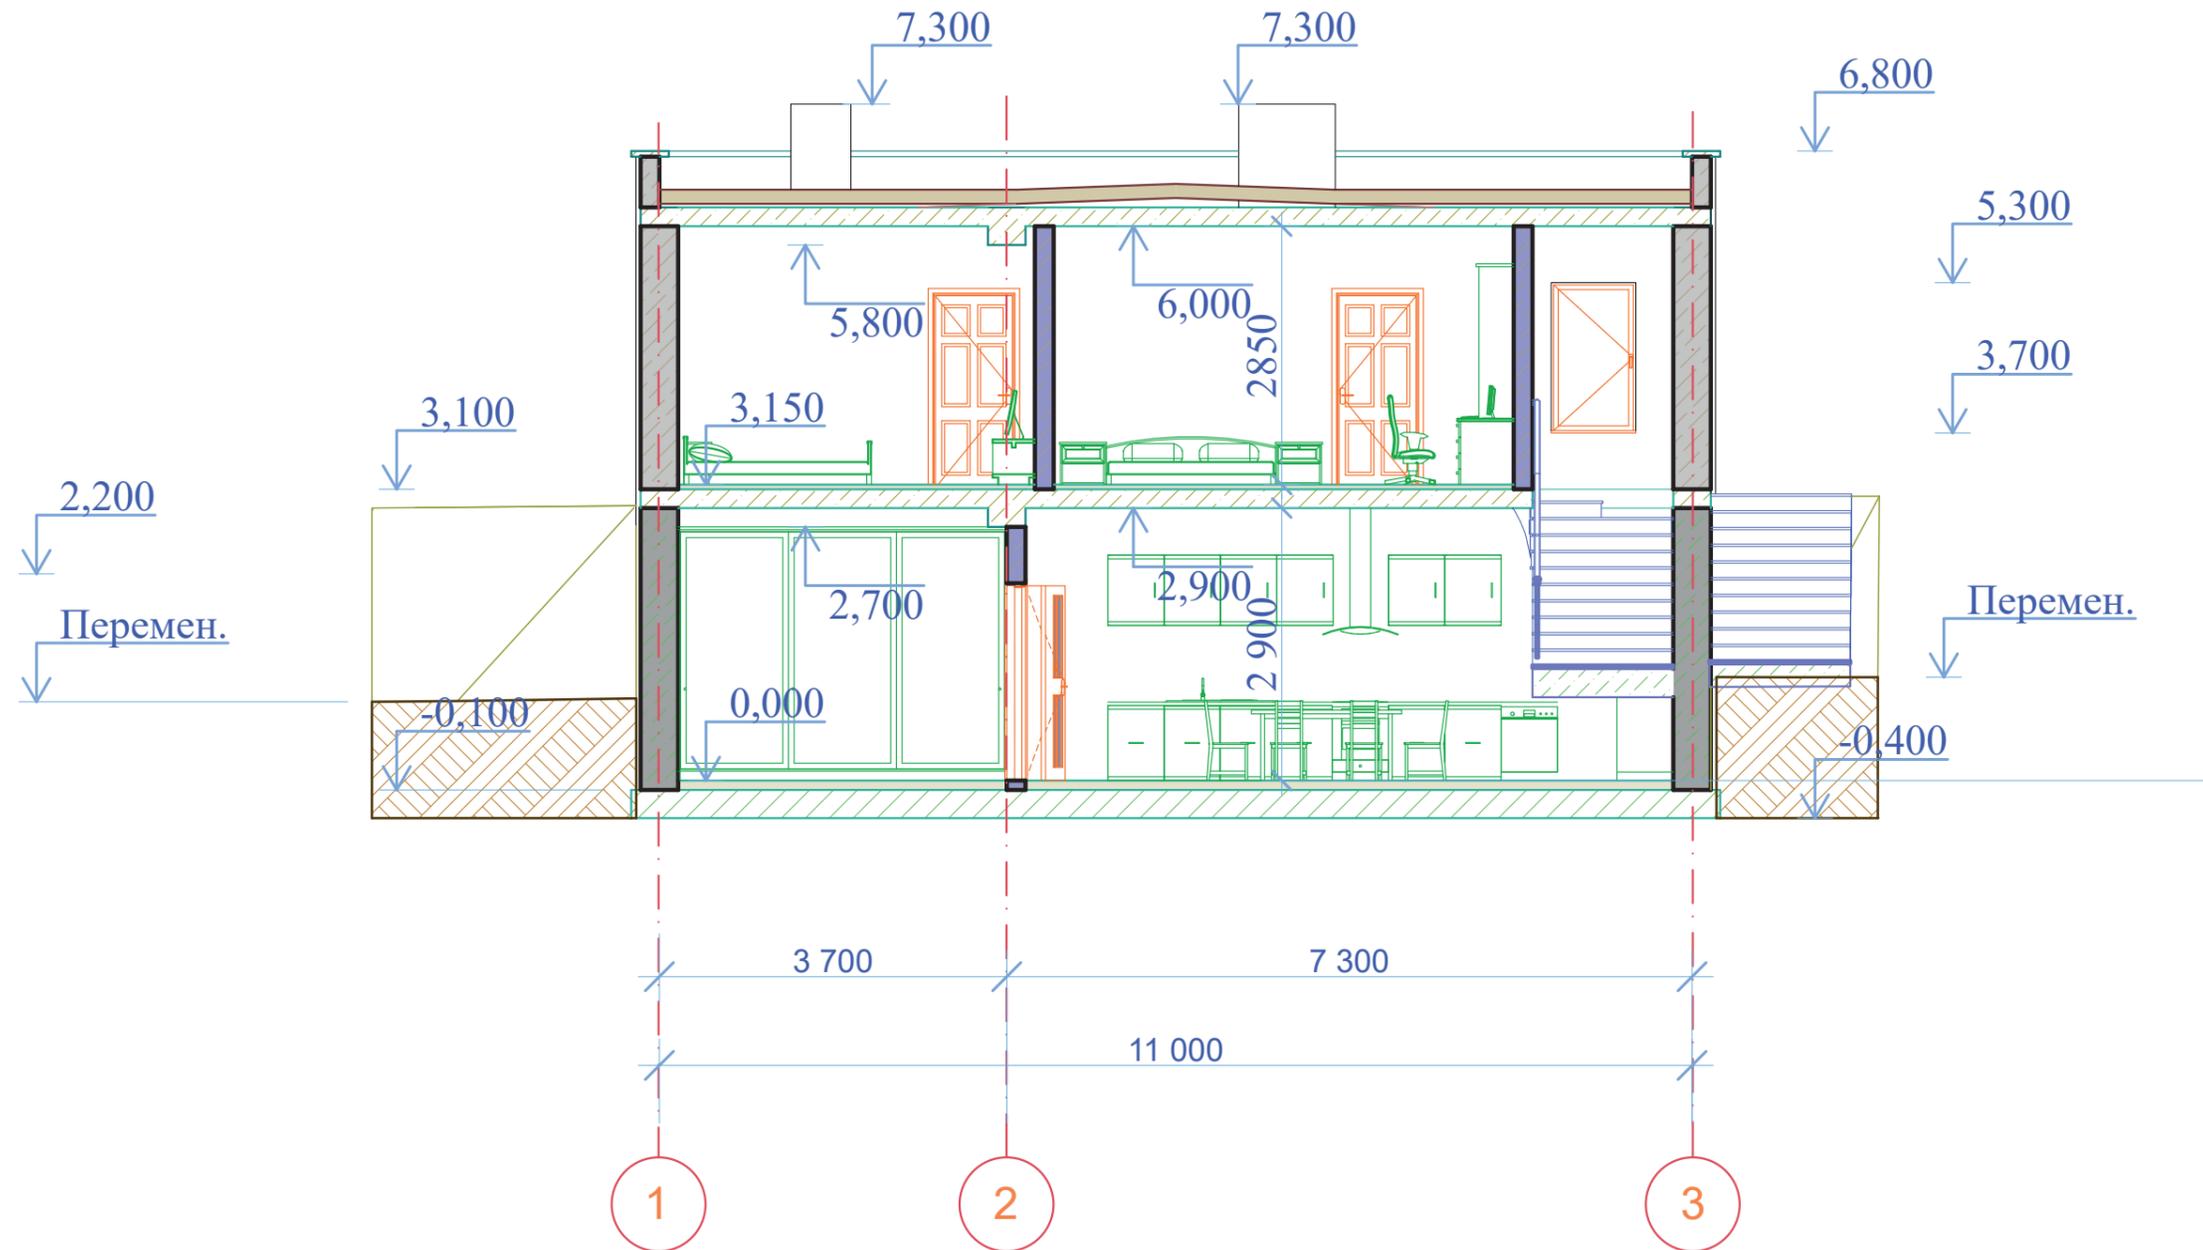


1. Данный лист смотреть совместно с л. 2 - 6, 8, 9.

						Проект 35/2023 - АС			
						Строительство жилого дома по адресу: г. Феодосия, СНТ "Оптик", уч. № 228.			
Изм.	Кол.уч.	Лист	№Док.	Подп.	Дата	Жилой дом	Стадия	Лист	Листов
Разработал:	Гранский С. В.				03.23г.		п	7	
						Разрез 2 - 2.	ИП Гранский С. В. ОГРНИП: 20920400019020		

Фасад в осях 3 - 1

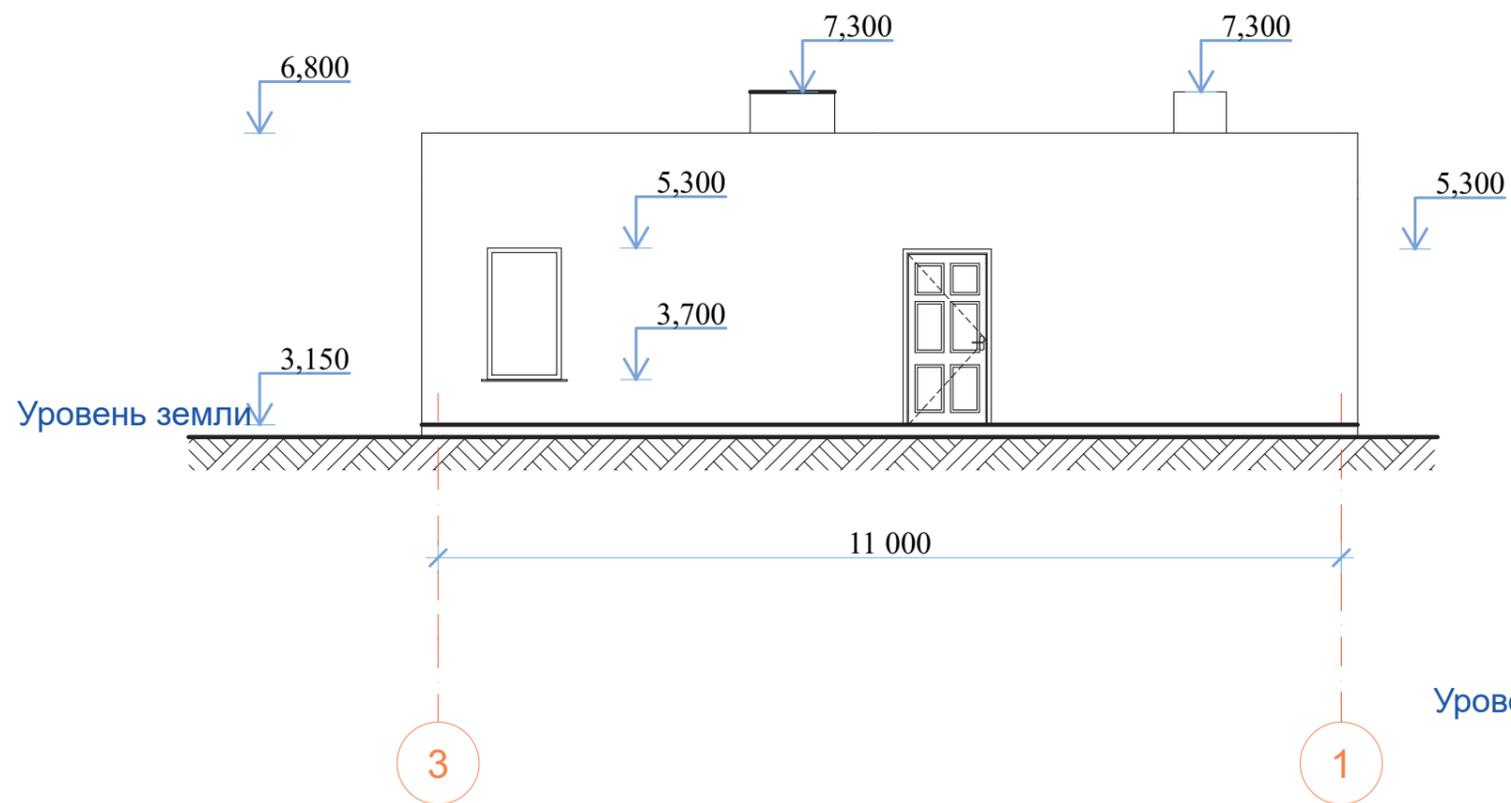

Фасад в осях А - В

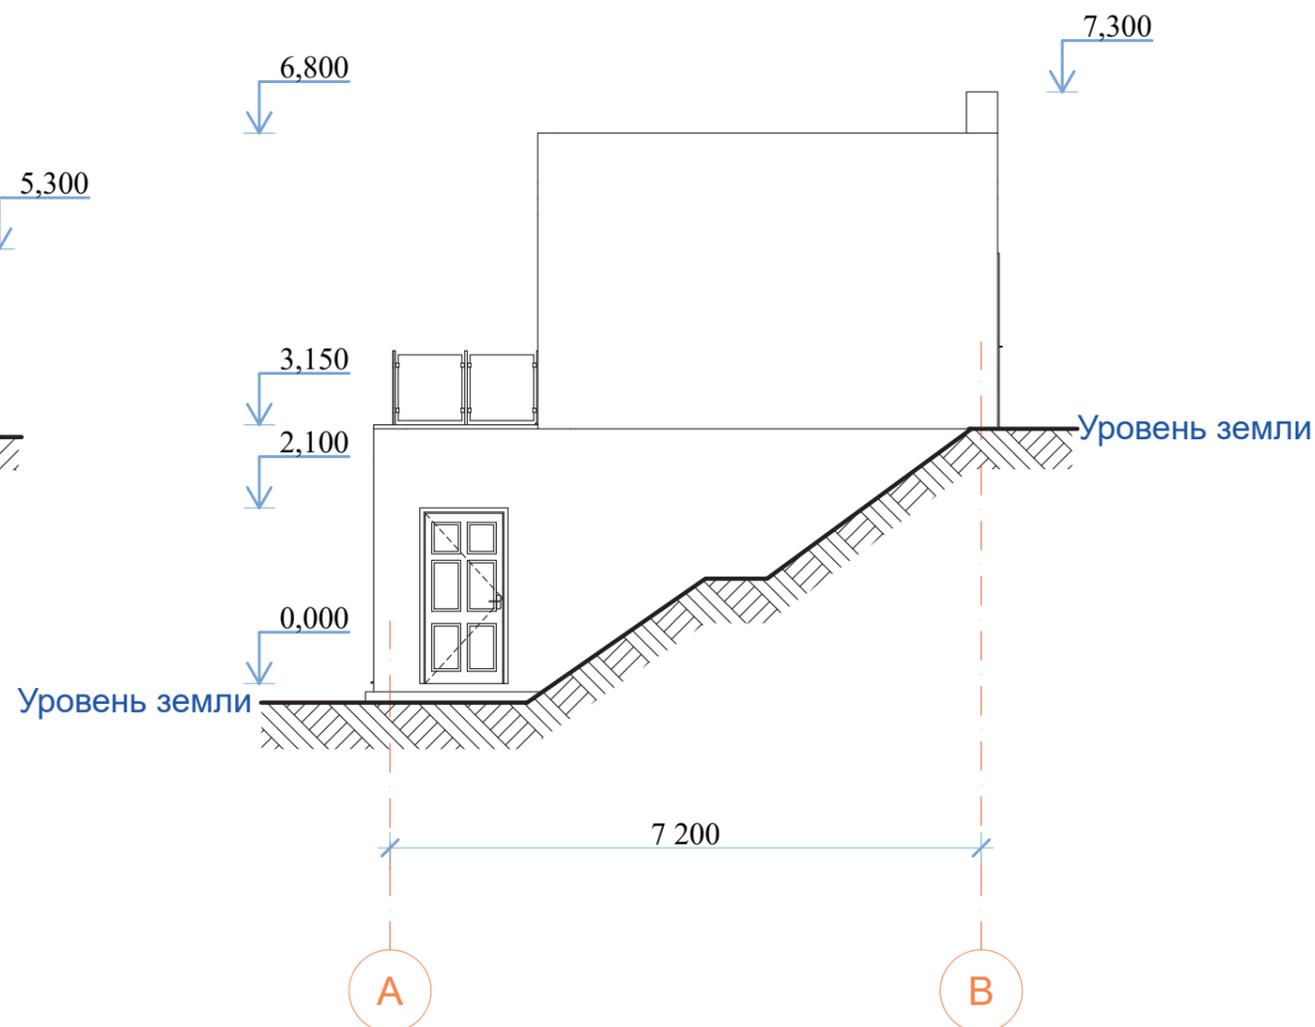

1. Данный лист смотреть совместно с л. 2 -:- 6, 7, 8.

						Проект 35/2023 - АС			
						Строительство жилого дома по адресу: г. Феодосия, СНТ "Оптик", уч. № 228.			
Изм.	Кол.уч.	Лист	№Док.	Подп.	Дата	Жилой дом	Стадия	Лист	Листов
							п	9	
Разработал: Гранский С. В.								ИП Гранский С. В. ОГРНИП: 20920400019020	
						Фасад в осях 3 - 1. Фасад в осях А - В.			



Инов. № подл.	Подпись	Дата	Взам. инв. №

						35/2023 - АС				
						Строительство жилого дома по адресу: г. Феодосия, СНТ "Оптик", уч. № 228.				
						Жилой дом		Стадия	Лист	Листов
								П	10	
						Разработал Гранский		 03.23 ИП Гранский С. В. Загородный ДОМ <small>СТРОИТЕЛЬНАЯ КОМПАНИЯ</small>		



Инв. № подл.	Подпись	Дата	Взам. инв. №

						35/2023 - АС				
						Строительство жилого дома по адресу: г. Феодосия, СНТ "Оптик", уч. № 228.				
Изм.	К.уч.	Лист	Ндок.	Подпись	Дата	Жилой дом		Стадия	Лист	Листов
								П	11	
Разработал		Гранский			03.23	Аксонометрия - Общий вид.		ИП Гранский С. В. Загородный ДОМ <small>СТРОИТЕЛЬНАЯ КОМПАНИЯ</small>		



Инв. № подл.	Подпись	Дата	Взам. инв. №

						35/2023 - АС				
						Строительство жилого дома по адресу: г. Феодосия, СНТ "Оптик", уч. № 228.				
Изм.	К.уч.	Лист	Ндок.	Подпись	Дата	Жилой дом		Стадия	Лист	Листов
								П	12	
Разработал		Гранский			03.23	Аксонометрия - Общий вид.		ИП Гранский С. В. Загородный ДОМ <small>СТРОИТЕЛЬНАЯ КОМПАНИЯ</small>		



Инов. N подл.	Подпись	Дата	Взам. инв. N

Изм.	К.уч.	Лист	Ндок.	Подпись	Дата
Разработал	Гранский				03.23

35/2023 - АС		
Строительство жилого дома по адресу: г. Феодосия, СНТ "Оптик", уч. № 228.		
Жилой дом	Стадия	Лист
	П	14
Листов		
Аксонометрия - Общий вид.		



Инов. № подл.	Подпись	Дата	Взам. инв. №

						35/2023 - АС			
						Строительство жилого дома по адресу: г. Феодосия, СНТ "Оптик", уч. № 228.			
Изм.	К.уч.	Лист	Ндок.	Подпись	Дата	Жилой дом	Стадия	Лист	Листов
							П	15	
Разработал	Гранский				03.23	Аксонометрия - 1 этаж (перспектива).	ИП Гранский С. В. Загородный ДОМ <small>СТРОИТЕЛЬНАЯ КОМПАНИЯ</small>		



Инов. № подл.	Подпись	Дата	Взам. инв. №

						35/2023 - АС				
						Строительство жилого дома по адресу: г. Феодосия, СНТ "Оптик", уч. № 228.				
						Жилой дом		Стадия	Лист	Листов
								П	16	
Разработал Гранский						 03.23		ИП Гранский С. В. Загородный ДОМ <small>СТРОИТЕЛЬНАЯ КОМПАНИЯ</small>		
						Аксонометрия - 1 этаж (перспектива).				



Инов. N подл.	Подпись	Дата	Взам. инв. N

						35/2023 - АС				
						Строительство жилого дома по адресу: г. Феодосия, СНТ "Оптик", уч. № 228.				
Изм.	К.уч.	Лист	Ндок.	Подпись	Дата	Жилой дом		Стадия	Лист	Листов
								П	17	
Разработал		Гранский			03.23	Аксонометрия - 1 этаж (перспектива).		ИП Гранский С. В. Загородный ДОМ <small>СТРОИТЕЛЬНАЯ КОМПАНИЯ</small>		



Инов. N подл.	Подпись	Дата	Взам. инв. N

						35/2023 - АС			
						Строительство жилого дома по адресу: г. Феодосия, СНТ "Оптик", уч. № 228.			
Изм.	К.уч.	Лист	Ндок.	Подпись	Дата	Жилой дом	Стадия	Лист	Листов
							П	18	
Разработал	Гранский				03.23	Аксонометрия - 1 этаж (перспектива).	ИП Гранский С. В. Загородный ДОМ <small>СТРОИТЕЛЬНАЯ КОМПАНИЯ</small>		



Инв. № подл.	Подпись	Дата	Взам. инв. №

						35/2023 - АС			
						Строительство жилого дома по адресу: г. Феодосия, СНТ "Оптик", уч. № 228.			
Изм.	К.уч.	Лист	Ндок.	Подпись	Дата	Жилой дом	Стадия	Лист	Листов
							П	19	
Разработал	Гранский				03.23	Аксонометрия - 1 этаж (перспектива).	ИП Гранский С. В. Загородный ДОМ <small>СТРОИТЕЛЬНАЯ КОМПАНИЯ</small>		



Инв. № подл.	Подпись	Дата	Взам. инв. №

						35/2023 - АС				
						Строительство жилого дома по адресу: г. Феодосия, СНТ "Оптик", уч. № 228.				
Изм.	К.уч.	Лист	Ндок.	Подпись	Дата	Жилой дом		Стадия	Лист	Листов
								П	20	
Разработал		Гранский			03.23	Аксонометрия - 1 этаж (перспектива).		 СТРОИТЕЛЬНАЯ КОМПАНИЯ		



Инов. N подл.	Подпись	Дата	Взам. инв. N

						35/2023 - AC				
						Строительство жилого дома по адресу: г. Феодосия, СНТ "Оптик", уч. № 228.				
Изм.	К.уч.	Лист	Ндок.	Подпись	Дата	Жилой дом		Стадия	Лист	Листов
								П	21	
Разработал Гранский					03.23	Аксонометрия - 1 этаж (перспектива).		ИП Гранский С. В. Загородный ДОМ <small>СТРОИТЕЛЬНАЯ КОМПАНИЯ</small>		



Инов. N подл.	Подпись	Дата	Взам. инв. N

						35/2023 - АС				
						Строительство жилого дома по адресу: г. Феодосия, СНТ "Оптик", уч. № 228.				
Изм.	К.уч.	Лист	Ндок.	Подпись	Дата	Жилой дом		Стадия	Лист	Листов
								П	22	
Разработал Гранский					03.23	Аксонометрия - 1 этаж (перспектива).		ИП Гранский С. В. Загородный ДОМ <small>СТРОИТЕЛЬНАЯ КОМПАНИЯ</small>		



Инв. № подл.	Подпись	Дата	Взам. инв. №

						35/2023 - АС				
						Строительство жилого дома по адресу: г. Феодосия, СНТ "Оптик", уч. № 228.				
Изм.	К.уч.	Лист	Ндок.	Подпись	Дата	Жилой дом		Стадия	Лист	Листов
								П	23	
Разработал		Гранский			03.23	Аксонометрия - 2 этаж (перспектива).		 СТРОИТЕЛЬНАЯ КОМПАНИЯ		



Инов. № подл.	Подпись	Дата	Взам. инв. №

						35/2023 - АС			
						Строительство жилого дома по адресу: г. Феодосия, СНТ "Оптик", уч. № 228.			
Изм.	К.уч.	Лист	Ндок.	Подпись	Дата	Жилой дом	Стадия	Лист	Листов
							П	24	
Разработал	Гранский				03.23	Аксонометрия - 2 этаж (перспектива).	ИП Гранский С. В. Загородный ДОМ <small>СТРОИТЕЛЬНАЯ КОМПАНИЯ</small>		



Инв. № подл.	
Подпись	
Дата	
Взам. инв. №	

						35/2023 - АС			
						Строительство жилого дома по адресу: г. Феодосия, СНТ "Оптик", уч. № 228.			
Изм.	К.уч.	Лист	Ндок.	Подпись	Дата	Жилой дом	Стадия	Лист	Листов
							П	25	
						Аксонометрия - 2 этаж (перспектива).	ИП Гранский С. В. Загородный ДОМ <small>СТРОИТЕЛЬНАЯ КОМПАНИЯ</small>		
Разработал	Гранский				03.23				



Инв. № подл.	Подпись	Дата	Взам. инв. №

						35/2023 - АС			
						Строительство жилого дома по адресу: г. Феодосия, СНТ "Оптик", уч. № 228.			
Изм.	К.уч.	Лист	Ндок.	Подпись	Дата	Жилой дом	Стадия	Лист	Листов
							П	26	
Разработал	Гранский				03.23	Аксонометрия - 2 этаж (перспектива).	ИП Гранский С. В. Загородный ДОМ <small>СТРОИТЕЛЬНАЯ КОМПАНИЯ</small>		



Инв. № подл.	Подпись	Дата	Взам. инв. №

						35/2023 - АС			
						Строительство жилого дома по адресу: г. Феодосия, СНТ "Оптик", уч. № 228.			
Изм.	К.уч.	Лист	Ндок.	Подпись	Дата	Жилой дом	Стадия	Лист	Листов
							П	27	
Разработал	Гранский				03.23	Аксонометрия - 2 этаж (перспектива).	ИП Гранский С. В. Загородный ДОМ <small>СТРОИТЕЛЬНАЯ КОМПАНИЯ</small>		




Инв. № подл.	Подпись	Дата	Взам. инв. №

						35/2023 - АС			
						Строительство жилого дома по адресу: г. Феодосия, СНТ "Оптик", уч. № 228.			
Изм.	К.уч.	Лист	Ндок.	Подпись	Дата	Жилой дом	Стадия	Лист	Листов
							П	28	
Разработал	Гранский				03.23	Аксонометрия - 2 этаж (перспектива).	ИП Гранский С. В. Загородный ДОМ <small>СТРОИТЕЛЬНАЯ КОМПАНИЯ</small>		



Инв. № подл.	Подпись	Дата	Взам. инв. №

						35/2023 - АС				
						Строительство жилого дома по адресу: г. Феодосия, СНТ "Оптик", уч. № 228.				
Изм.	К.уч.	Лист	Ндок.	Подпись	Дата	Жилой дом		Стадия	Лист	Листов
								П	29	
Разработал		Гранский			03.23	Аксонометрия - 2 этаж (перспектива).		ИП Гранский С. В. Загородный ДОМ <small>СТРОИТЕЛЬНАЯ КОМПАНИЯ</small>		

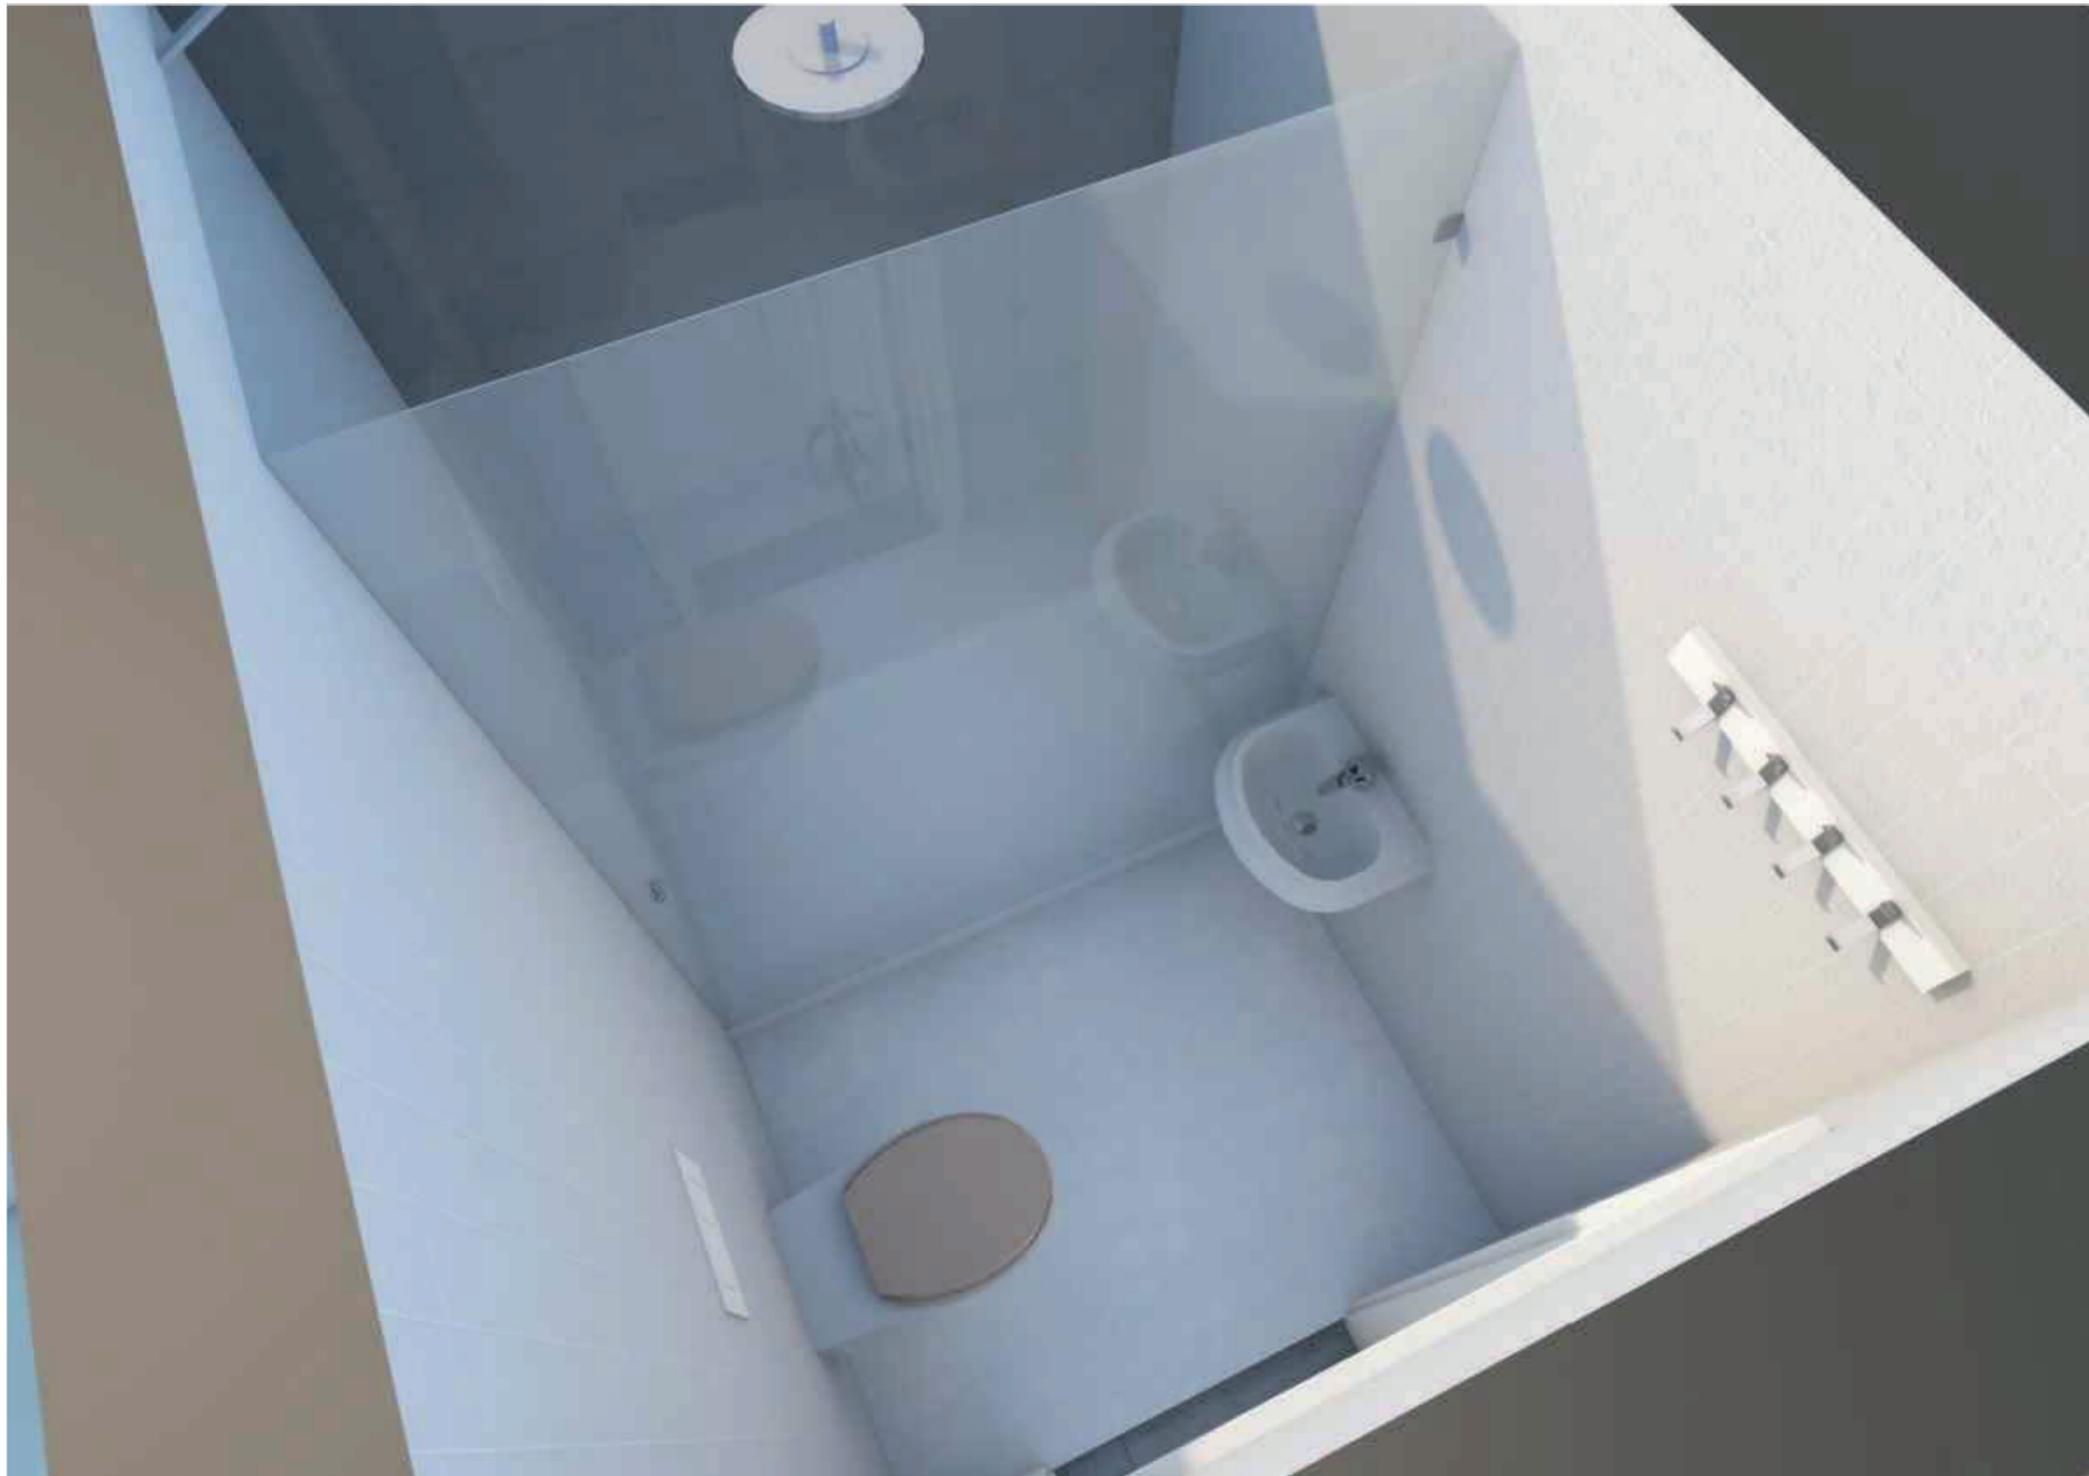

Инов. № подл.	Подпись	Дата	Взам. инв. №

							35/2023 - АС			
							Строительство жилого дома по адресу: г. Феодосия, СНТ "Оптик", уч. № 228.			
							Жилой дом	Стадия	Лист	Листов
								П	30	
						Разработал Гранский		03.23		
						Аксонометрия - 2 этаж (перспектива).			ИП Гранский С. В. Загородный ДОМ <small>СТРОИТЕЛЬНАЯ КОМПАНИЯ</small>	