

АСМ" Загородный дом"

ПРОЕКТ

архитектурно-строительный
47/2023 - АС



Строительство жилого дома по адресу:
*Республика Крым, р-н Сакский, КСП "Береговой", кадастровый номер
90:11:150501:2469*

г. Севастополь, 2023г., ИП С.В. Гранский



Инов.№ и подл.	Подп. и дата	Взам. инв. №

						47/2023 - АС			
						Строительство жилого дома по адресу: <i>Республика Крым, р-н Сакский, КСП "Береговой", кадастровый номер 90:11:150501:2469</i>			
Изм.	К.уч.	Лист	Ндок.	Подпись	Дата	Жилой дом	Стадия	Лист	Листов
							П	4	
						Аксонометрия.	ИП Гранский С. В. Загородный ДОМ <small>СТРОИТЕЛЬНАЯ КОМПАНИЯ</small>		




Инов.№ и подл.	Подп. и дата	Взам. инв.№


						47/2023 - АС		
						Строительство жилого дома по адресу: <i>Республика Крым, р-н Сакский, КСП "Береговой", кадастровый номер 90:11:150501:2469</i>		
Изм.	К.уч.	Лист	Ндок.	Подпись	Дата	Стадия	Лист	Листов
						Жилой дом	П	5
Разработал	Гранский				11.23	Аксонометрия.	ИП Гранский С. В. Загородный ДОМ <small>СТРОИТЕЛЬНАЯ КОМПАНИЯ</small>	




Инов.№ и подл.	Подп. и дата	Взам. инв.№

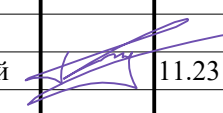						47/2023 - АС			
						Строительство жилого дома по адресу: Республика Крым, р-н Сакский, КСП "Береговой", кадастровый номер 90:11:150501:2469			
Изм.	К.уч.	Лист	Ндок.	Подпись	Дата	Жилой дом	Стадия	Лист	Листов
							П	6	
						Аксонометрия.	ИП Гранский С. В. Загородный ДОМ <small>СТРОИТЕЛЬНАЯ КОМПАНИЯ</small>		
Разработал		Гранский			11.23				


План второго этажа на отм. +3.150

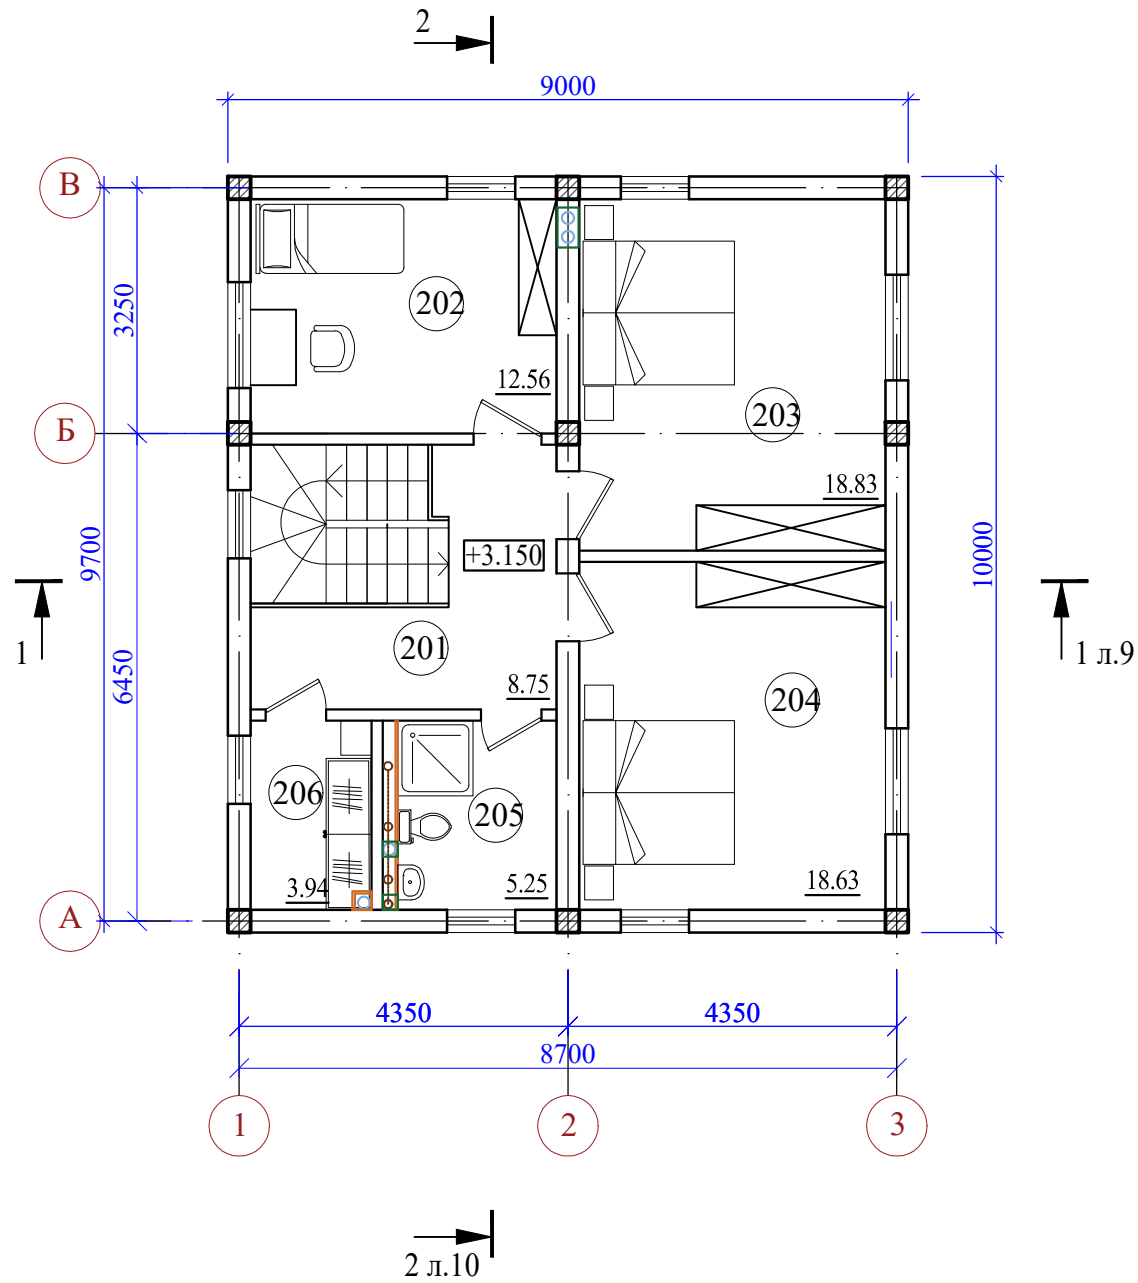

Кладочный план второго этажа на отм. +3.150

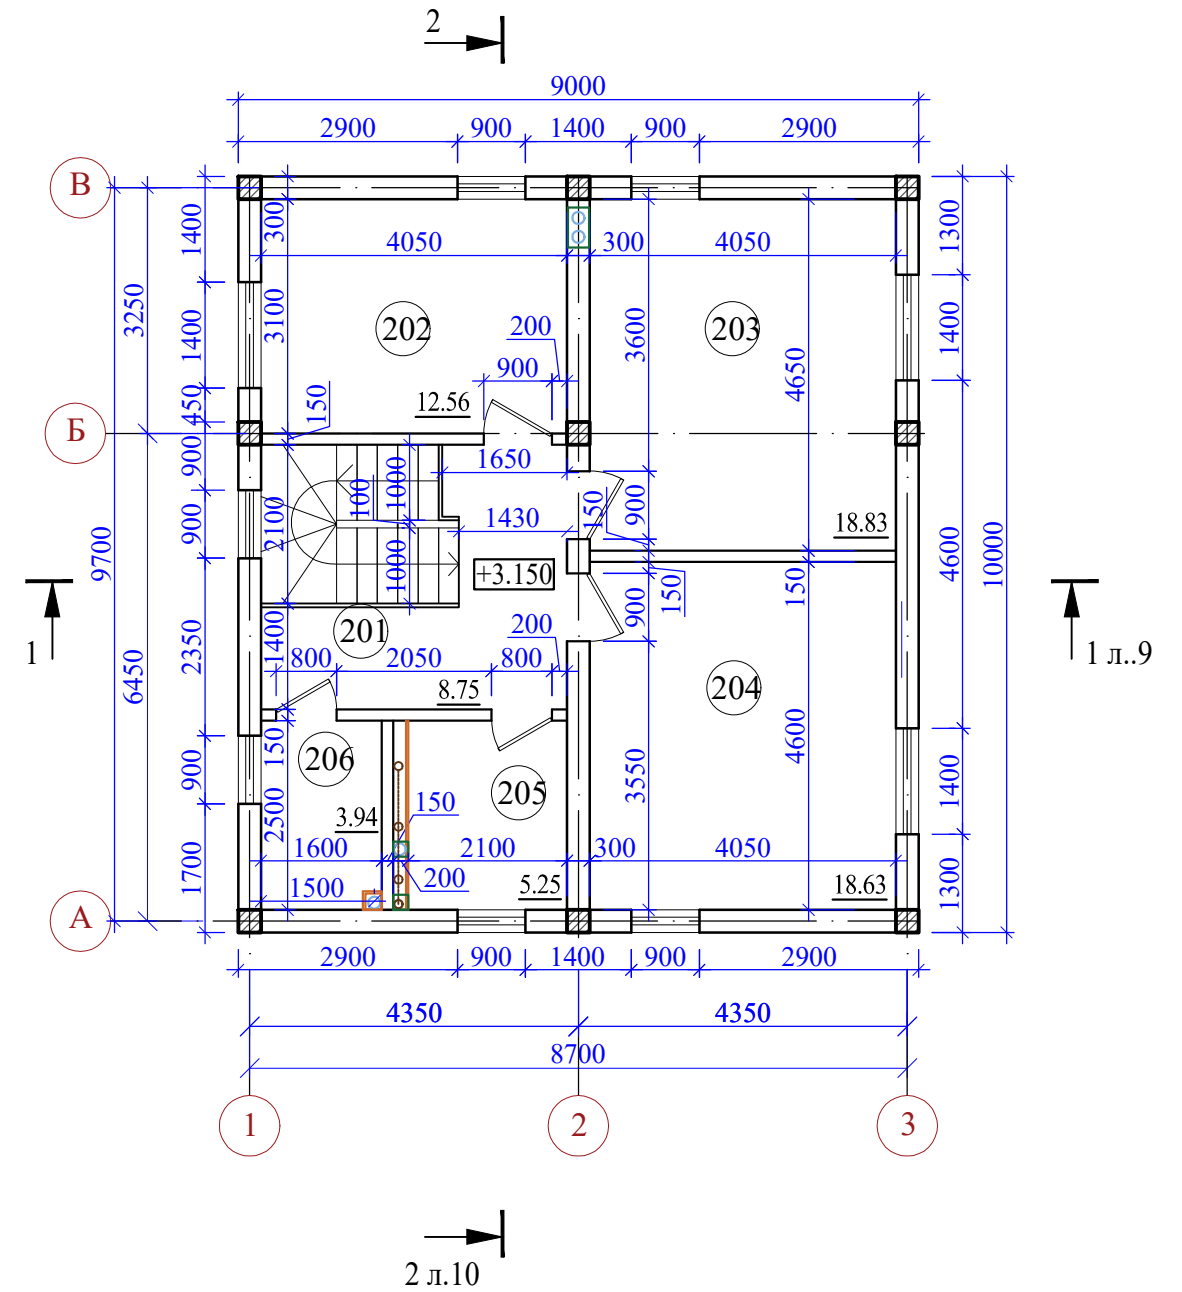

Второй этаж

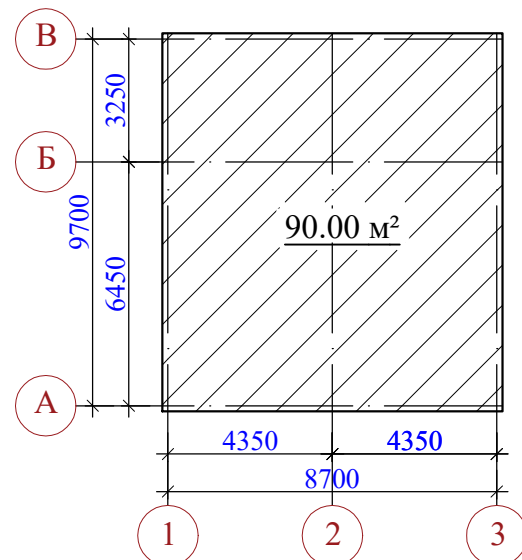


Экспликация помещений

№ п/п	Наименование	Площадь, м²
201	Коридор	8.75
202	Спальня	12.56
203	Спальня	18.83
204	Спальня	18.63
205	Санузел	5.25
206	Гардероб	3.94
	Сумма площадей	67.96


1. Данный лист смотреть совместно с л. 3,4,5,6,7,9,10,11,12

						47/2023 - АС			
						Строительство жилого дома по адресу: Республика Крым, р-н Сакский, КСП "Береговой", кадастровый номер 90:11:150501:2469			
Изм.	К.уч.	Лист	Ндок.	Подпись	Дата	Жилой дом	Стадия	Лист	Листов
							П	8	
Разработал	Гранский				11.23	План второго этажа на отм.+3,150. Кладочный план второго этажа на отм. +3,150		ИП Гранский С. В. Загородный ДОМ СТРОИТЕЛЬНАЯ КОМПАНИЯ	

Фасад 1 - 3

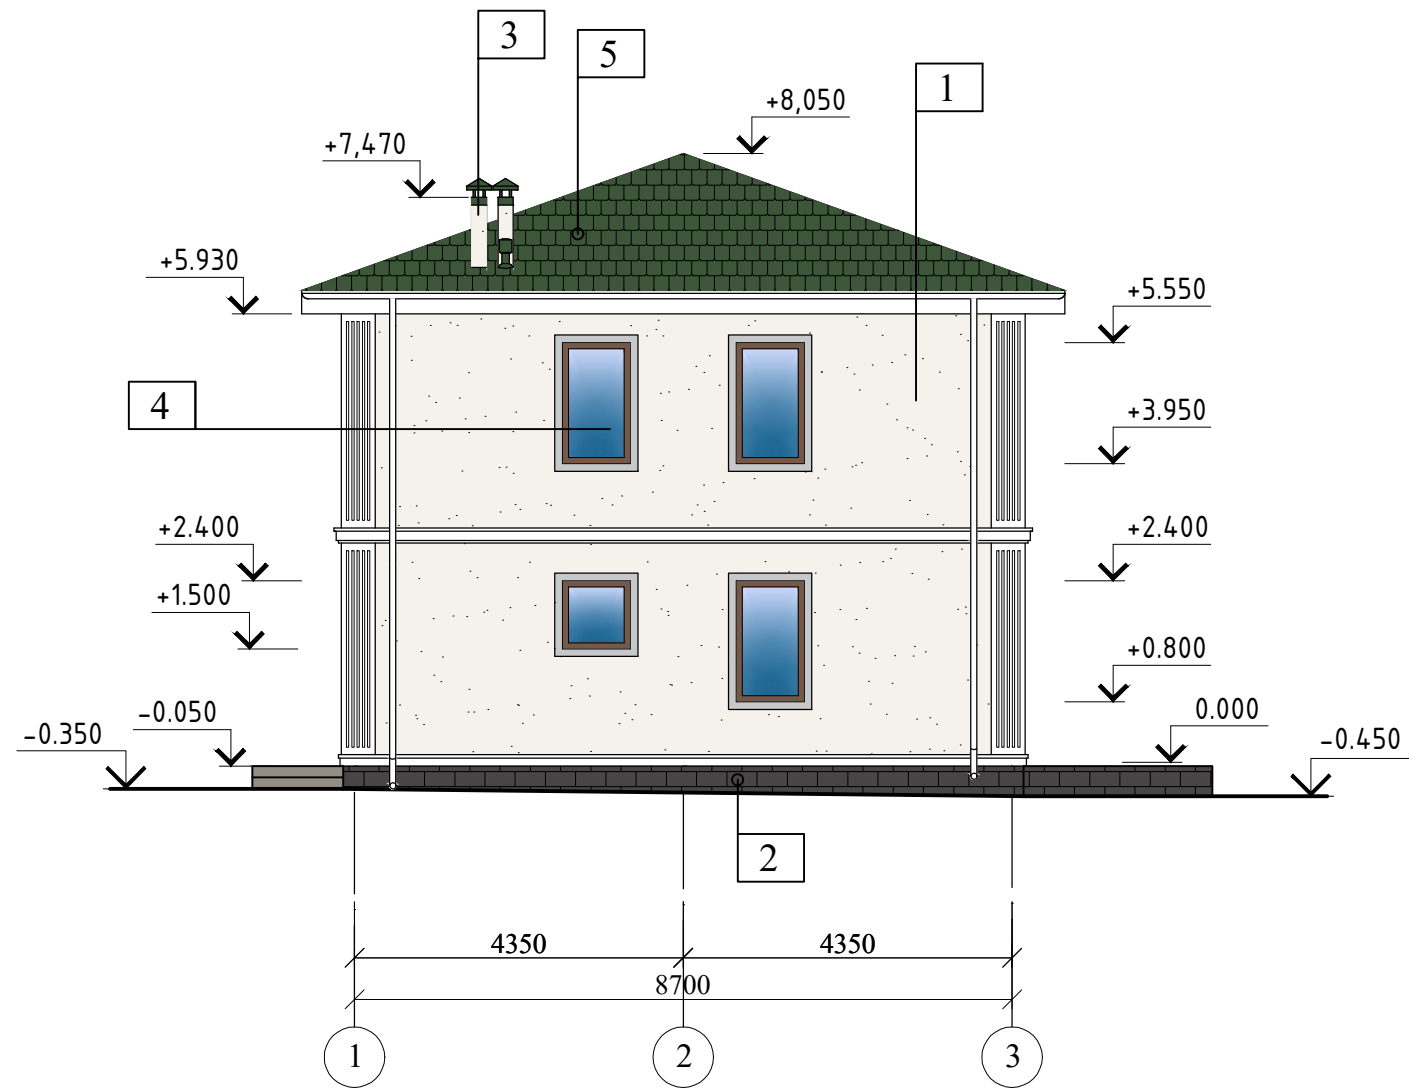

Фасад 3 - 1

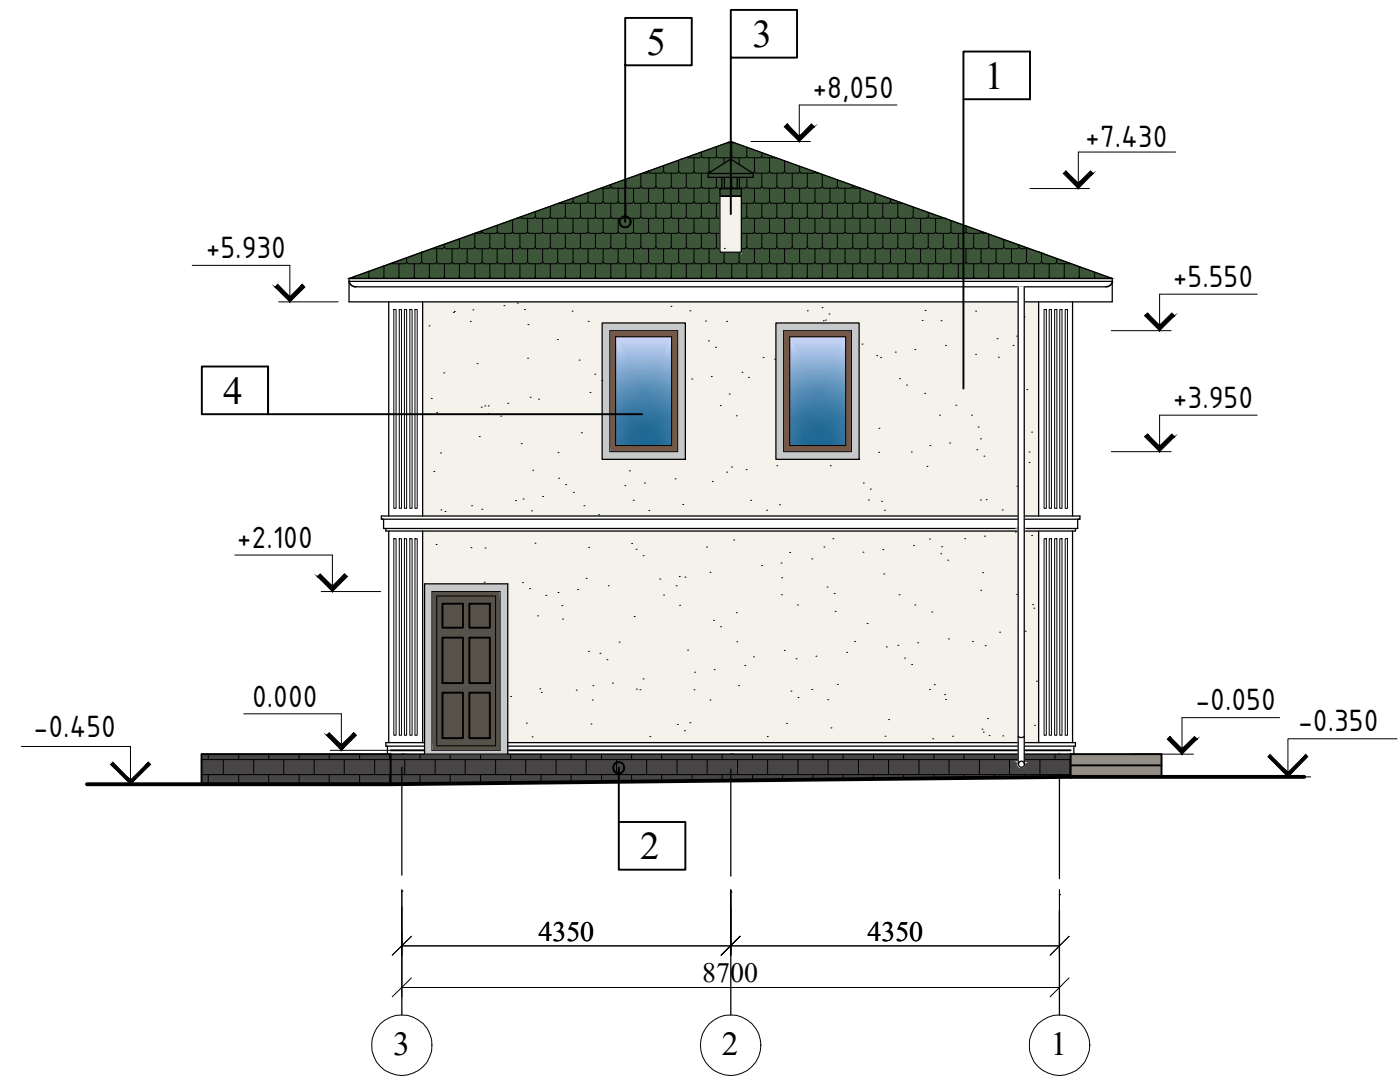

Ведомость отделки фасадов


Поз.	Наименование	Вид отделки	Колер
1	Наружные стены	Фактурная штукатурка Ceresit, покраска акриловой краской Ceresit	Белый, RAL 9010
2	Цоколь	Плитка из натурального камня	под натуральный
3	Вентиляционные шахты	Профлист	Белый, RAL 9010
4	Окна	ПВХ 5камерный пакет индивидуального изготовления	Внутренний: Белый, RAL 9010 Наружный: коричневый, RAL 8017
5	Кровля	Битумная черепица	Зеленый

1. Данный лист смотреть совместно с л. 3,4,5,6,7,8,9,10,12


						47/2023 - АС				
						Строительство жилого дома по адресу: Республика Крым, р-н Сакский, КСП "Береговой", кадастровый номер 90:11:150501:2469				
Изм.	К.уч.	Лист	Ндок.	Подпись	Дата	Жилой дом		Стадия	Лист	Листов
								П	11	
Разработал Гранский						11.23		ИП Гранский С. В. Загородный Дом СТРОИТЕЛЬНАЯ КОМПАНИЯ		

Индв.№ и подл.	Подп. и дата	Взам. инв.№

Фасад В - А

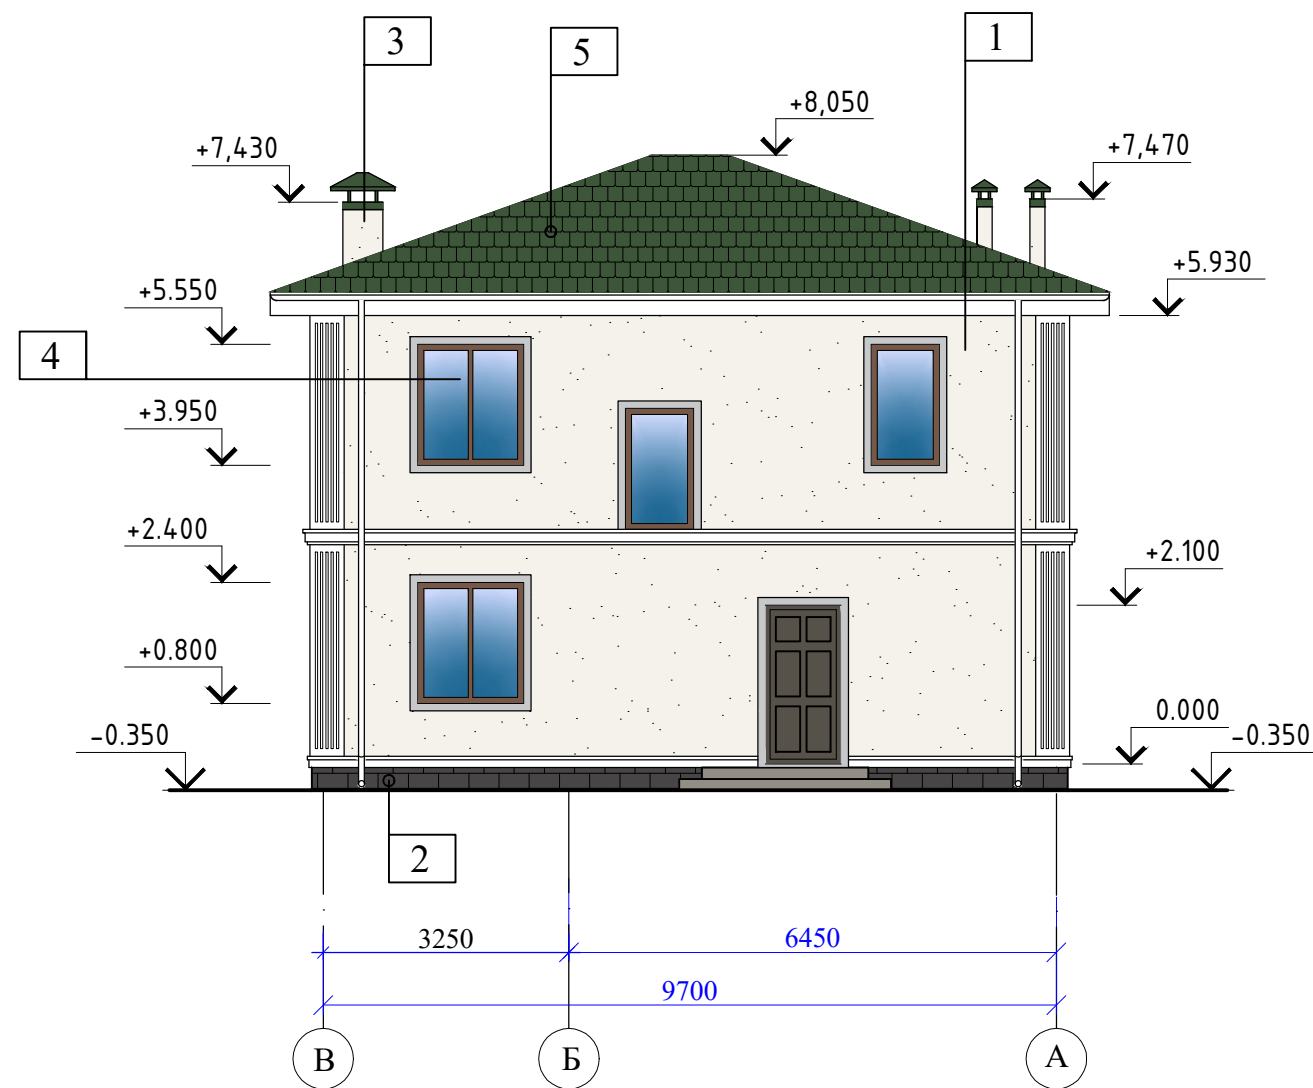

Фасад А - В

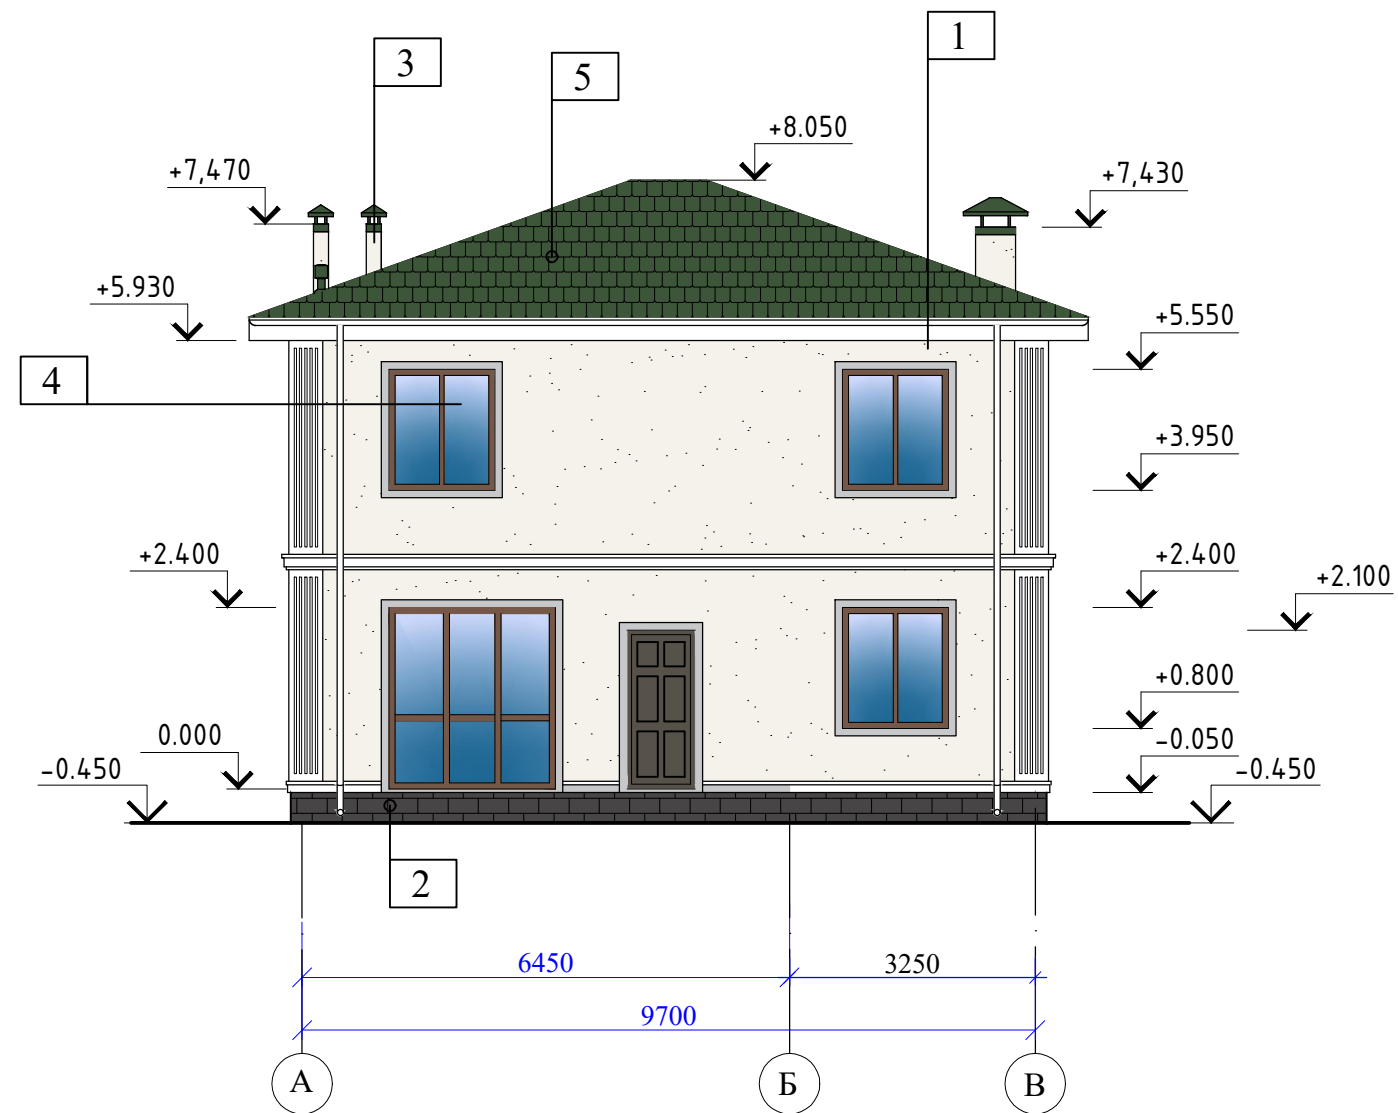

Отделка стен фасадов поз. 1:
вариант отделки мокрого фасада

Фактурная штукатурка, покраска акриловой краской	- 3мм	
Базово-клеевой состав		
Армирующая сетка		
Теплоизоляция-экструдированный пенополистирол, крепится тарельчатым дюбелем	- 50мм	
Клеевой состав		
Цементно-песчанная штукатурка	- 30мм	
Стена из блока газобетонного D500	- 300мм	

1. Данный лист смотреть совместно с л. 3,4,5,6,7,8,9,10,11

Изн.№ и подл.	Подп. и дата	Взам. инв.№

						47/2023 - АС				
						Строительство жилого дома по адресу: Республика Крым, р-н Сакский, КСП "Береговой", кадастровый номер 90:11:150501:2469				
Изм.	К.уч.	Лист	Ндок.	Подпись	Дата	Жилой дом		Стадия	Лист	Листов
								П	12	
Разработал Гранский						Фасад в осях А - В. Фасад в осях В - А.		ИП Гранский С. В. Загородный Дом СТРОИТЕЛЬНАЯ КОМПАНИЯ		