

ООО "Загородный дом"

ПРОЕКТ



0904/2018 - АС

Реконструкция жилого дома по ул.Полевая 3/1 в
г.Севастополь

2018г.



Инв. № подл.	Подпись	Дата	Взам. инв. №

						0904/2018 - АС			
						Реконструкция жилого дома по ул.Полевая 3/1 в г.Севастополь			
Изм.	К.уч.	Лист	Ндок.	Подпись	Дата	Жилой дом	Стадия	Лист	Листов
							П	4	
Разработал	Гранский				09.18	Аксонометрия	ООО"Загородный дом"		



Ивв N подл. Подпись Дата Взам. инв. N


						0904/2018 - АС			
						Реконструкция жилого дома по ул.Полевая 3/1 в г.Севастополь			
Изм.	К.уч.	Лист	Идок.	Подпись	Дата	Жилой дом	Стадия	Лист	Листов
							П	4.1	
Разработал	Гранский				09.18	Аксонометрия	ООО"Загородный дом"		



Инв. № подл. _____
 Подпись _____
 Дата _____
 Взам. инв. № _____


						0904/2018 - АС			
						Реконструкция жилого дома по ул.Полевая 3/1 в г.Севастополь			
Изм.	К.уч.	Лист	Ндок.	Подпись	Дата	Жилой дом	Стадия	Лист	Листов
							П	4.2	
Разработал Гранский							ООО"Загородный дом"		

План первого этажа на отм. 0.000

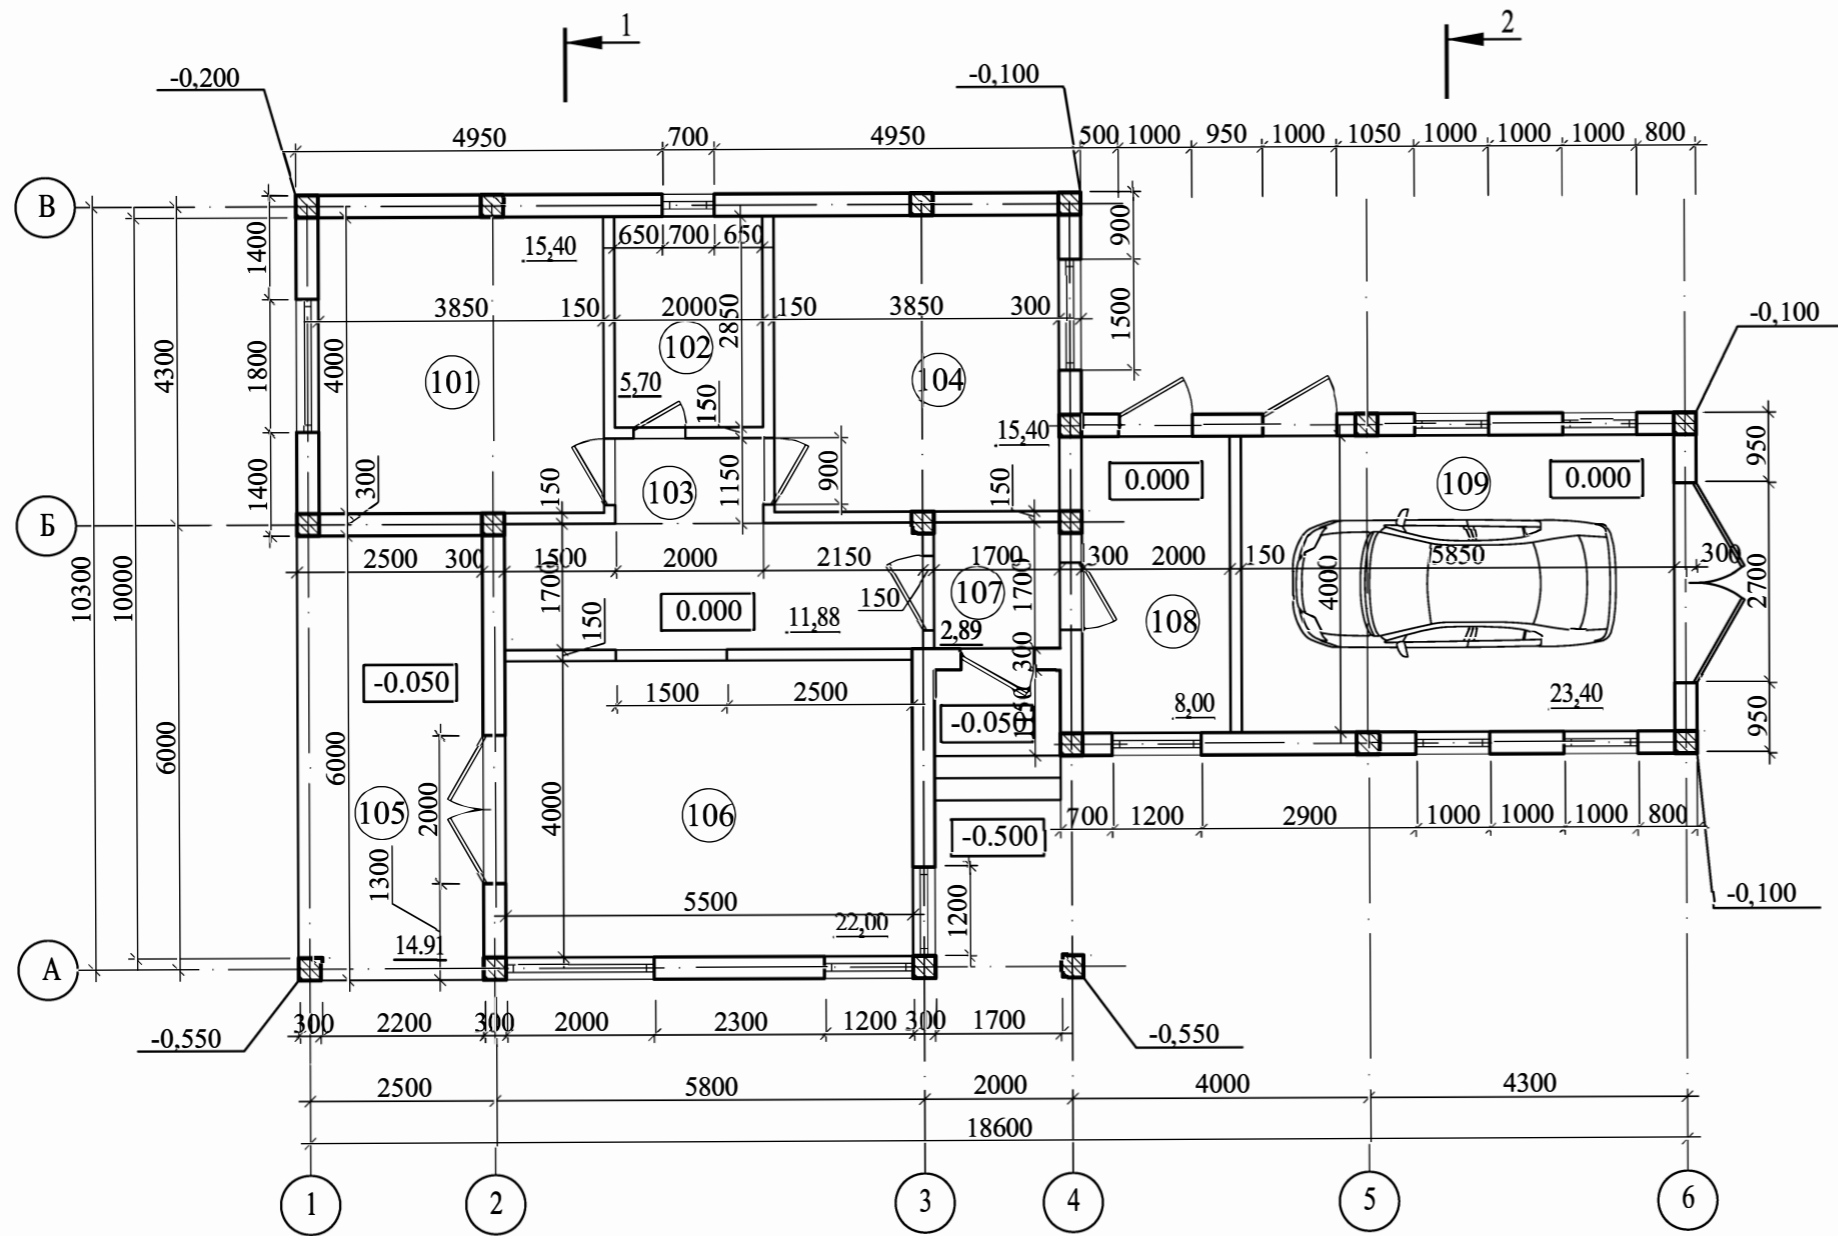

Экспликация помещений

№ п/п	Наименование	Площадь, м ²
101	Спальня	15,40
102	С/у	5,70
103	Корридор	11,88
104	Спальня	15,40
105	Терраса	14,91
106	Кухня-столовая	22,00
107	Гамбур	2,89
108	Котельная	8,00
109	Гараж	23,40
Сумма площадей		119,58

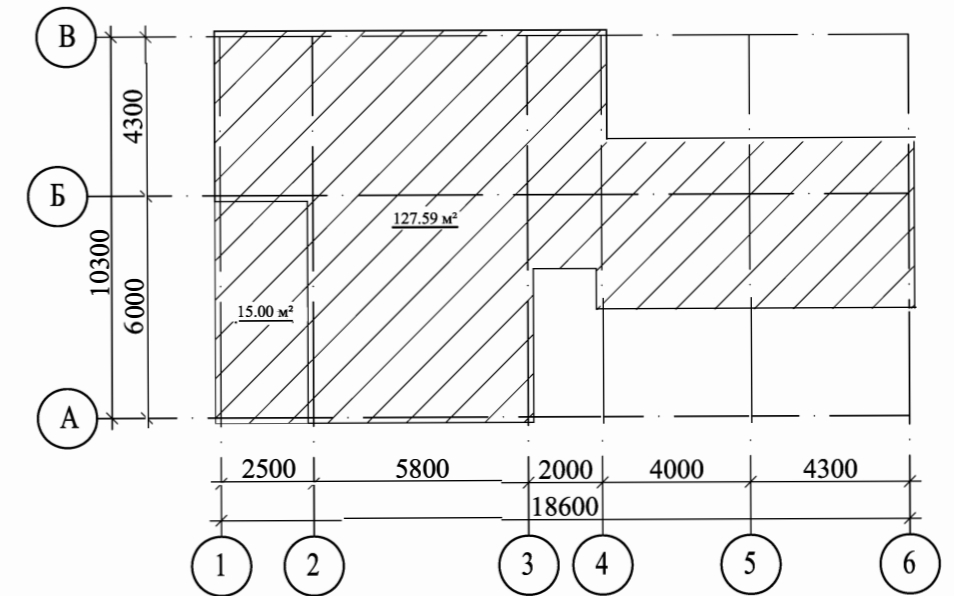

И.нв. N подл.	Подпись	Дата	Взам. инв. N

0904/2018 - АС					
Реконструкция жилого дома по ул.Полевая 3/1 в г.Севастополь					
Изм.	К.уч.	Лист	Ндок.	Подпись	Дата
Жилой дом				Стадия	Лист
				П	5
Разработал Гусеница					
				09.18	
План первого этажа на отм. 0.000				ООО"Загородный дом"	