

ООО "Загородный дом"

ПРОЕКТ





Строительство жилого дома по адресу:
г. Севастополь, ул. Военных строителей, 57А

г. Севастополь, 2020г.



Инов. № подл.	Подпись	Дата	Взам. инв. №

						1401/2020 - АС			
						Строительство жилого дома по адресу: г. Севастополь, ул. Военных строителей, 57А			
Изм.	К.уч.	Лист	Ндок.	Подпись	Дата	Жилой дом	Стадия	Лист	Листов
							П	3.1	
Разработал	Гранский				01.20	Аксонометрия.	ООО"Загородный дом"		

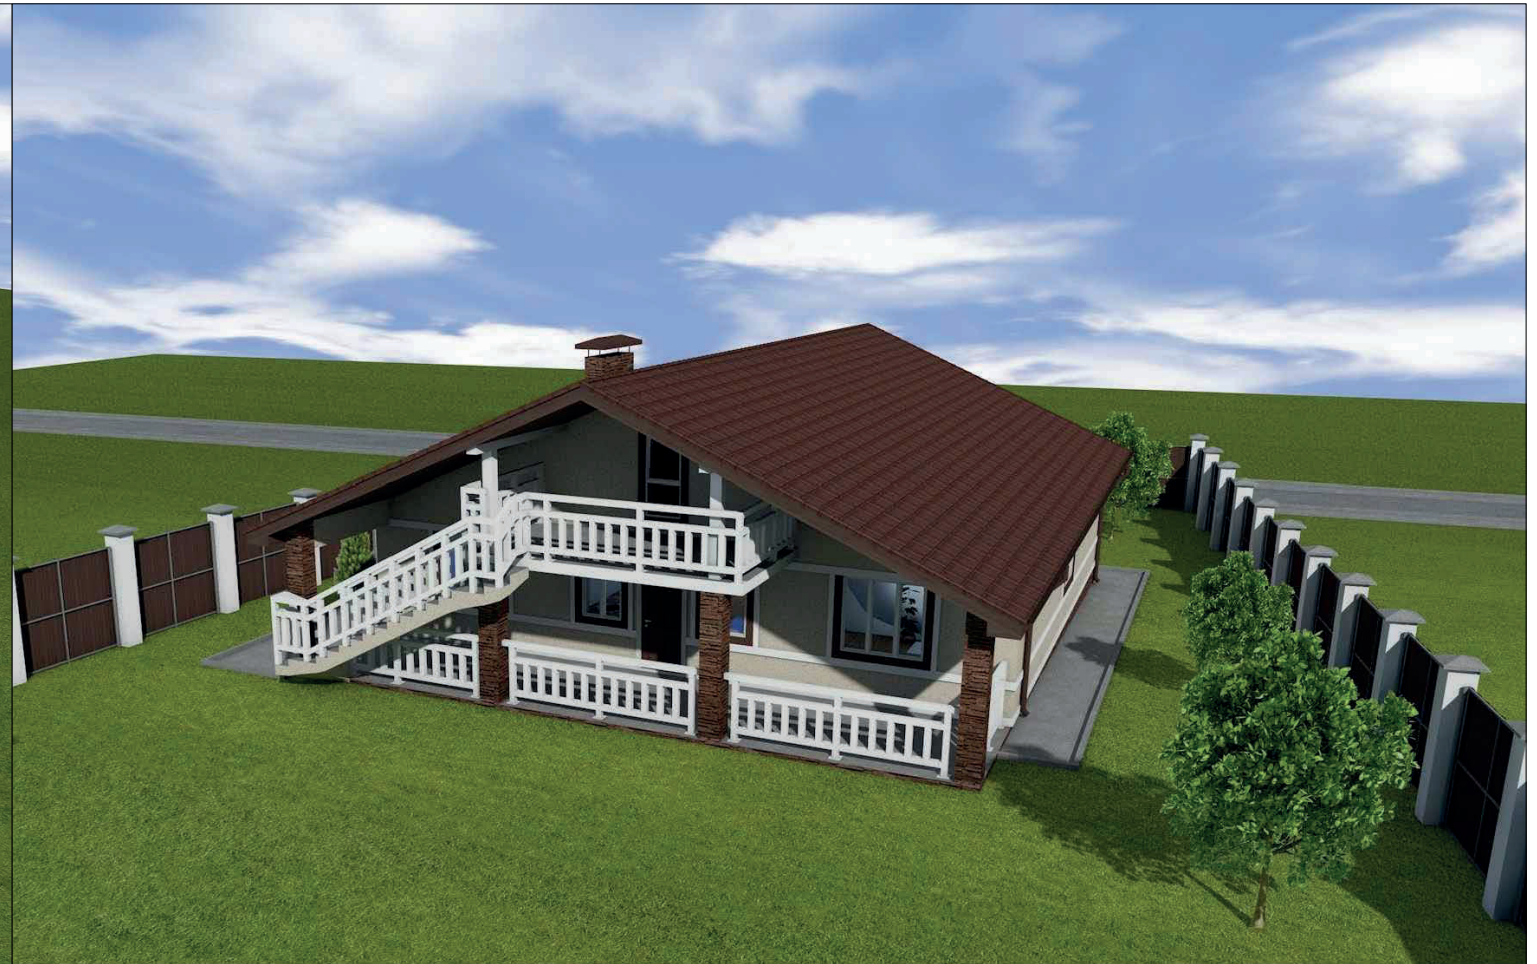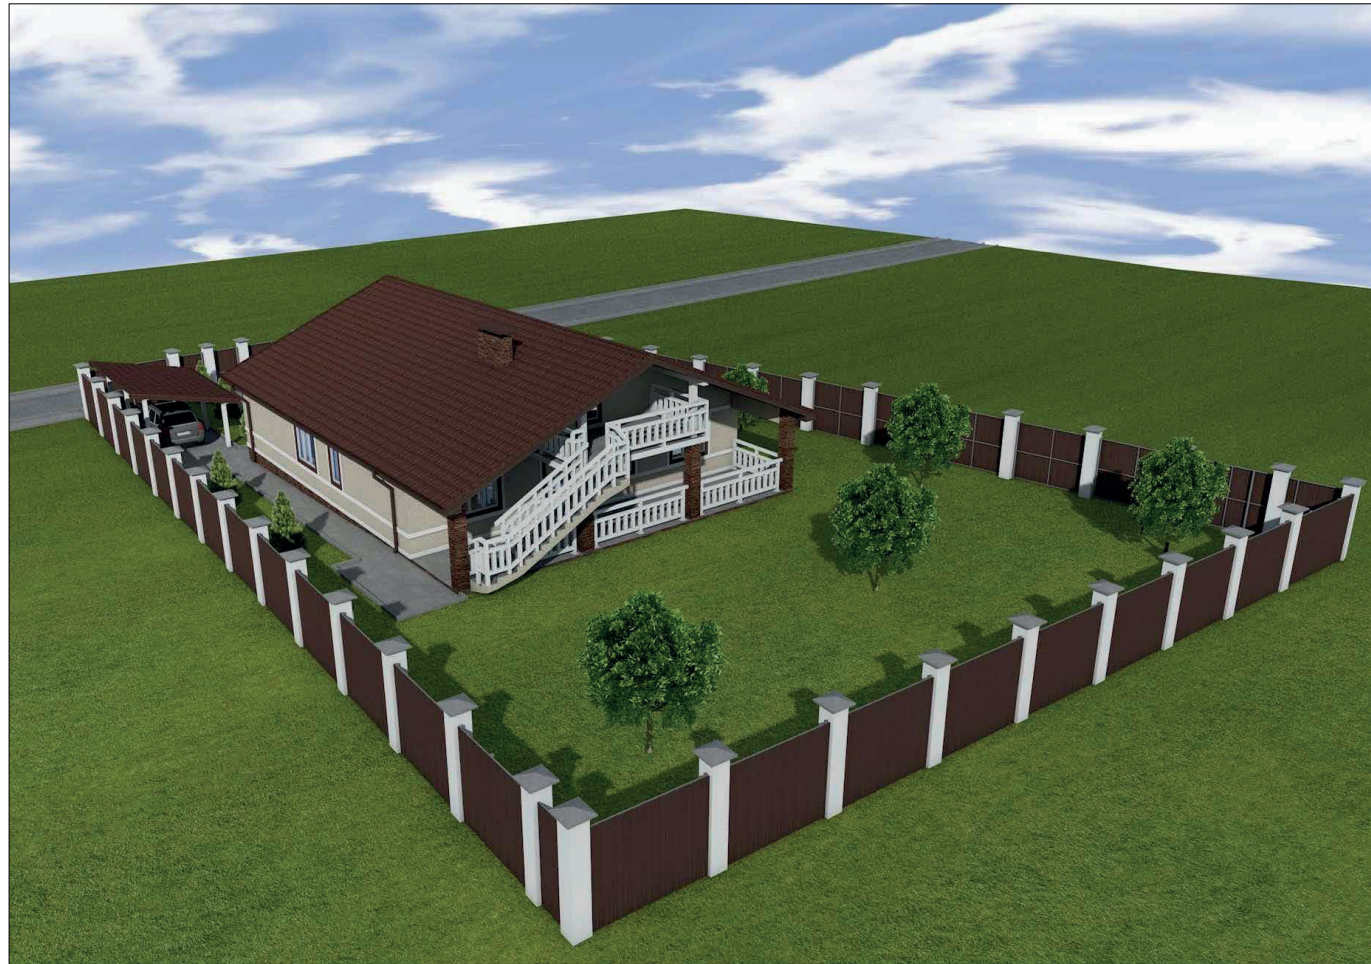


Инва № подл.	Подпись	Дата	Взам. инв. №


						1401/2020 - АС			
						Строительство жилого дома по адресу: г. Севастополь, ул. Военных строителей, 57А			
Изм.	К.уч.	Лист	Ндок.	Подпись	Дата	Жилой дом	Стадия	Лист	Листов
							П	3.2	
Разработал	Гранский				01.20	Аксонометрия.	ООО"Загородный дом"		



Инов. № подл.	Подпись	Дата	Взам. инв. №

						1401/2020 - АС			
						Строительство жилого дома по адресу: г. Севастополь, ул. Военных строителей, 57А			
Изм.	К.уч.	Лист	Ндок.	Подпись	Дата	Жилой дом	Стадия	Лист	Листов
							П	3.3	
Разработал	Гранский				01.20	Аксонометрия.	ООО"Загородный дом"		


План первого этажа на отм. 0.000

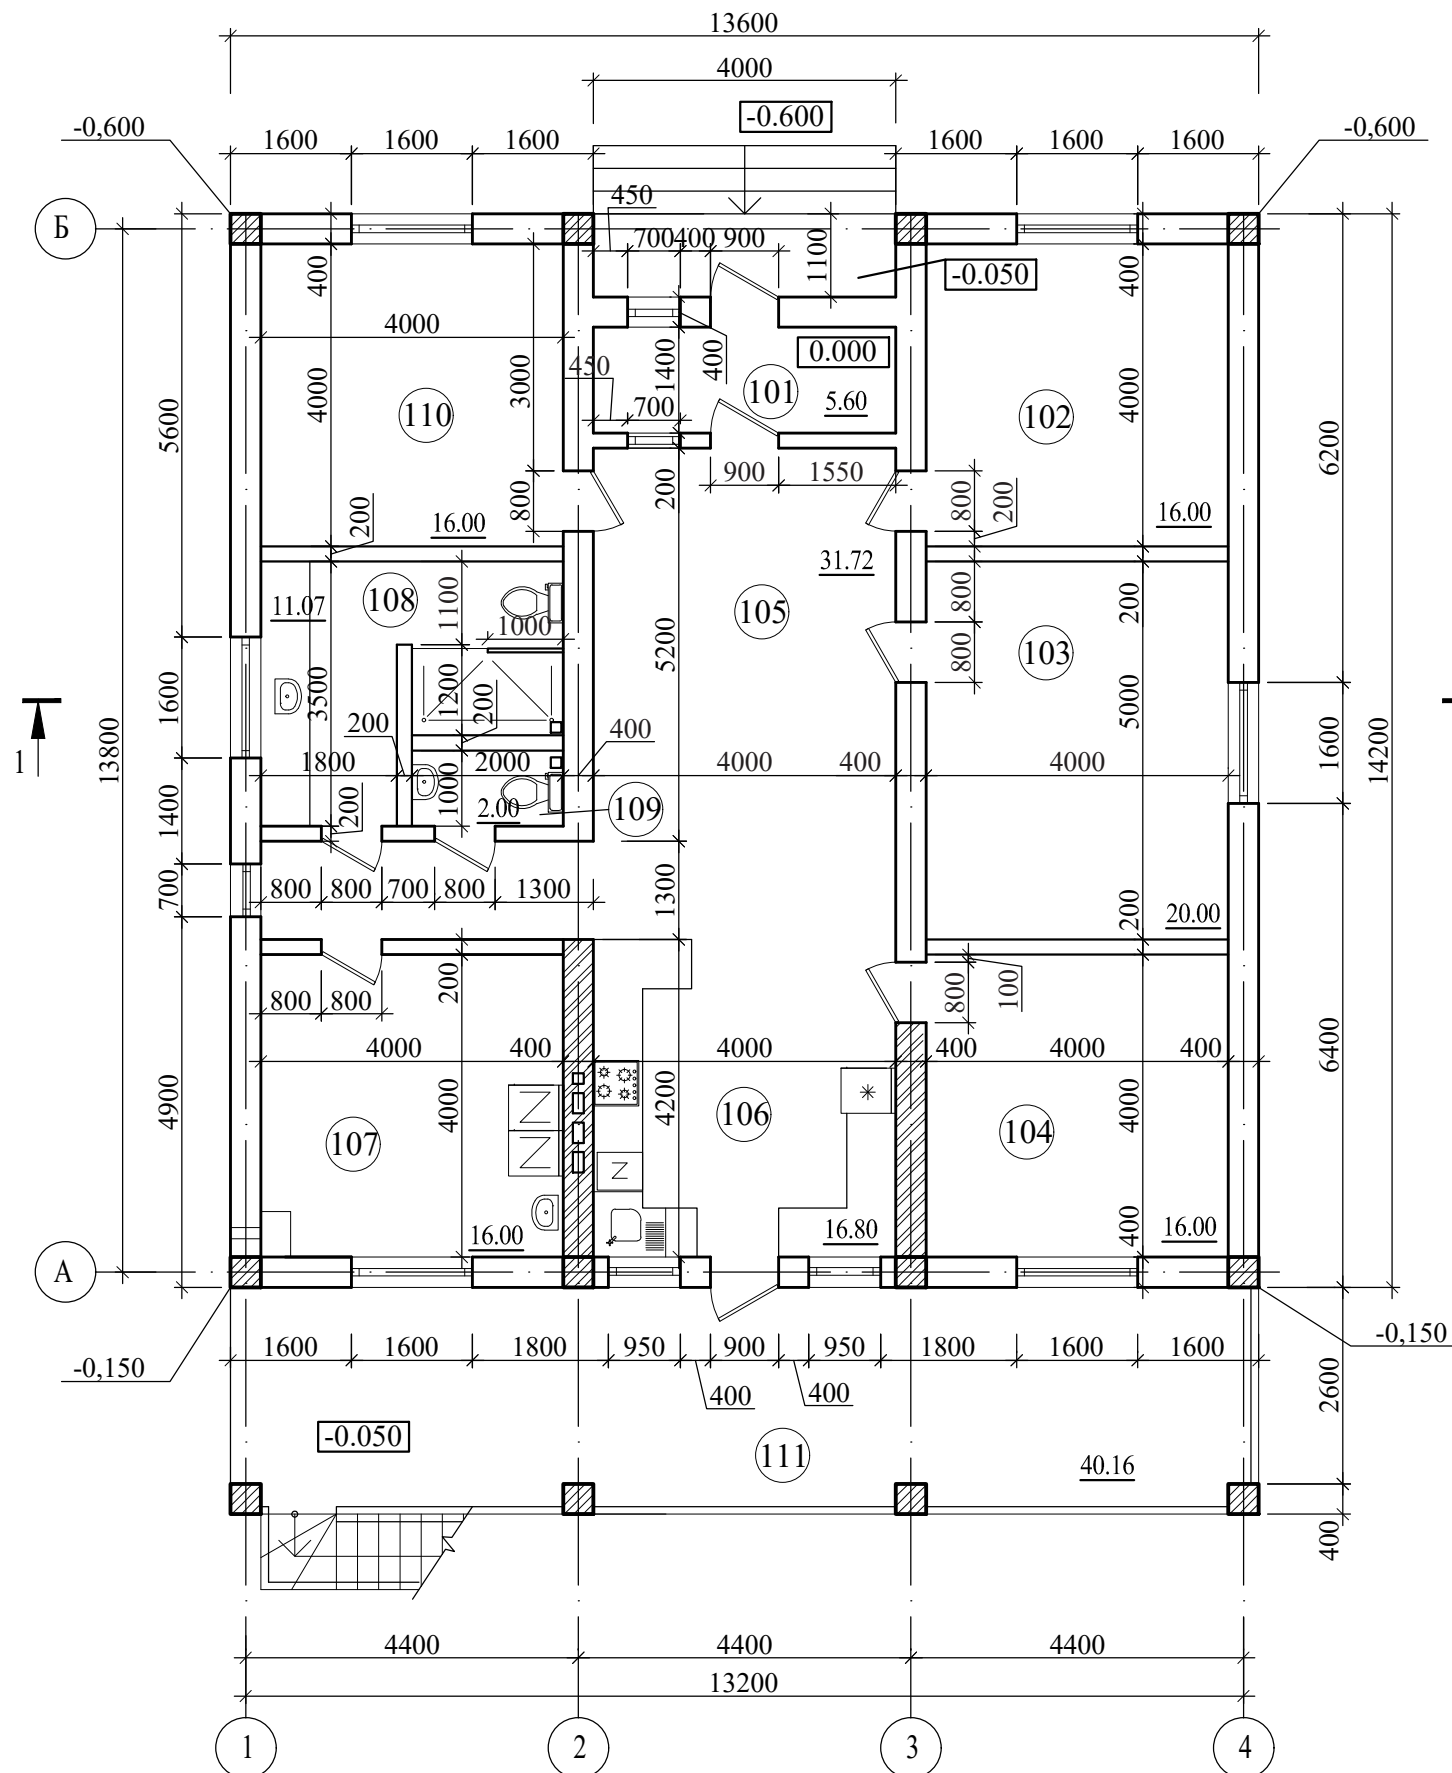

Экспликация помещений

№ п/п	Наименование	Площадь, м²
101	Тамбур	5.60
102	Спальня	16.00
103	Спальня	20.00
104	Спальня	16.00
105	Гостинная	31.72
106	Кухня	16.80
107	Котельная	16.00
108	С/у	11.07
109	С/у	2.00
110	Спальня	16.00
111	Терраса	40.16
Сумма площадей		151.19


Фрагмент плана на отм. +2,800

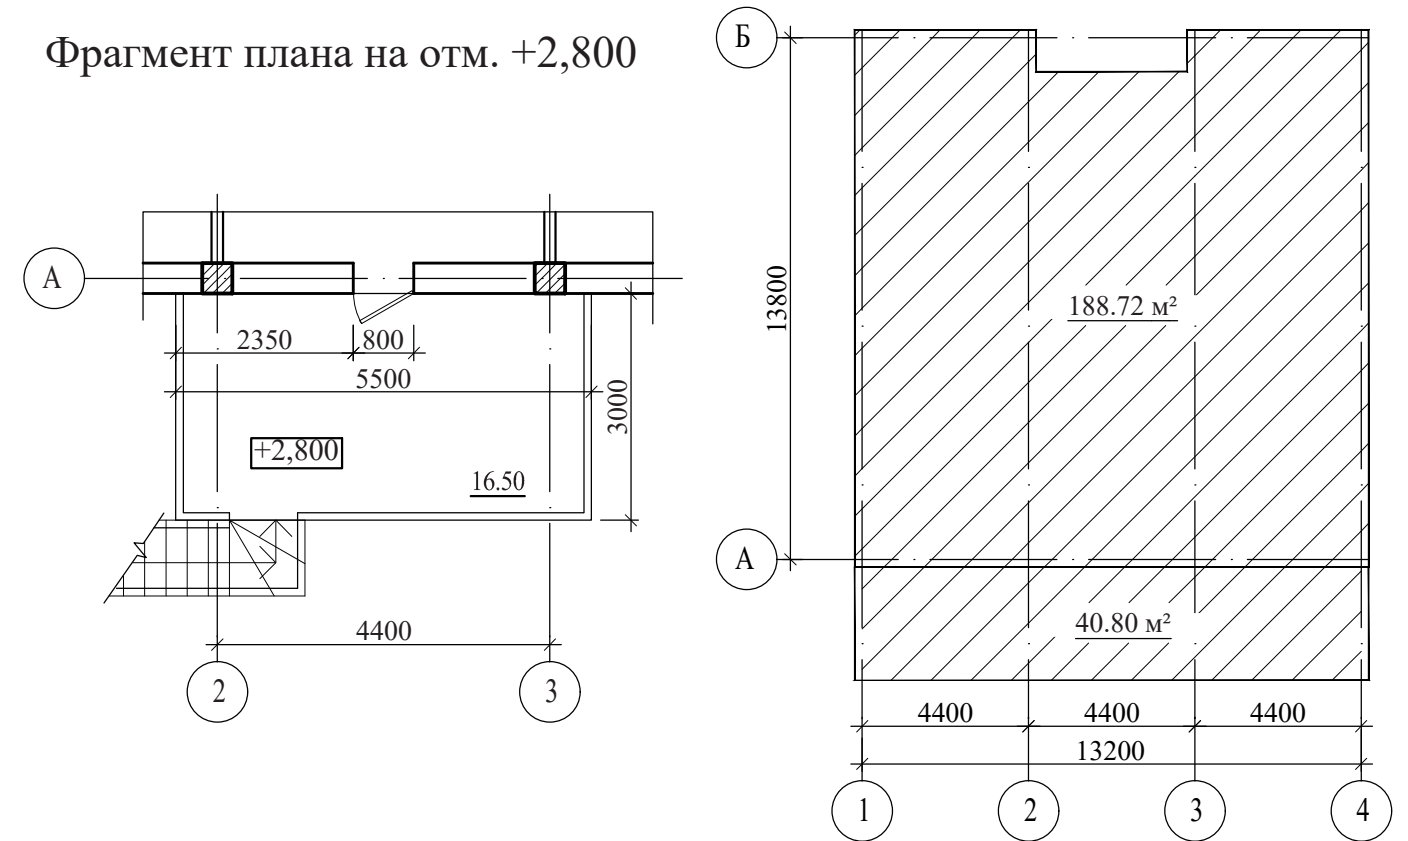


Инт. № подл.	Подпись	Дата	Взам. инв. №

1401/2020 - АС					
Строительство жилого дома по адресу: г. Севастополь, ул. Военных строителей, 57А					
Изм.	К.уч.	Лист	Ндок.	Подпись	Дата
Жилой дом				Стадия	Лист
				П	4
Разработал Гранский				01.20	
План первого этажа на отм. 0.000				ООО"Загородный дом"	

План кровли

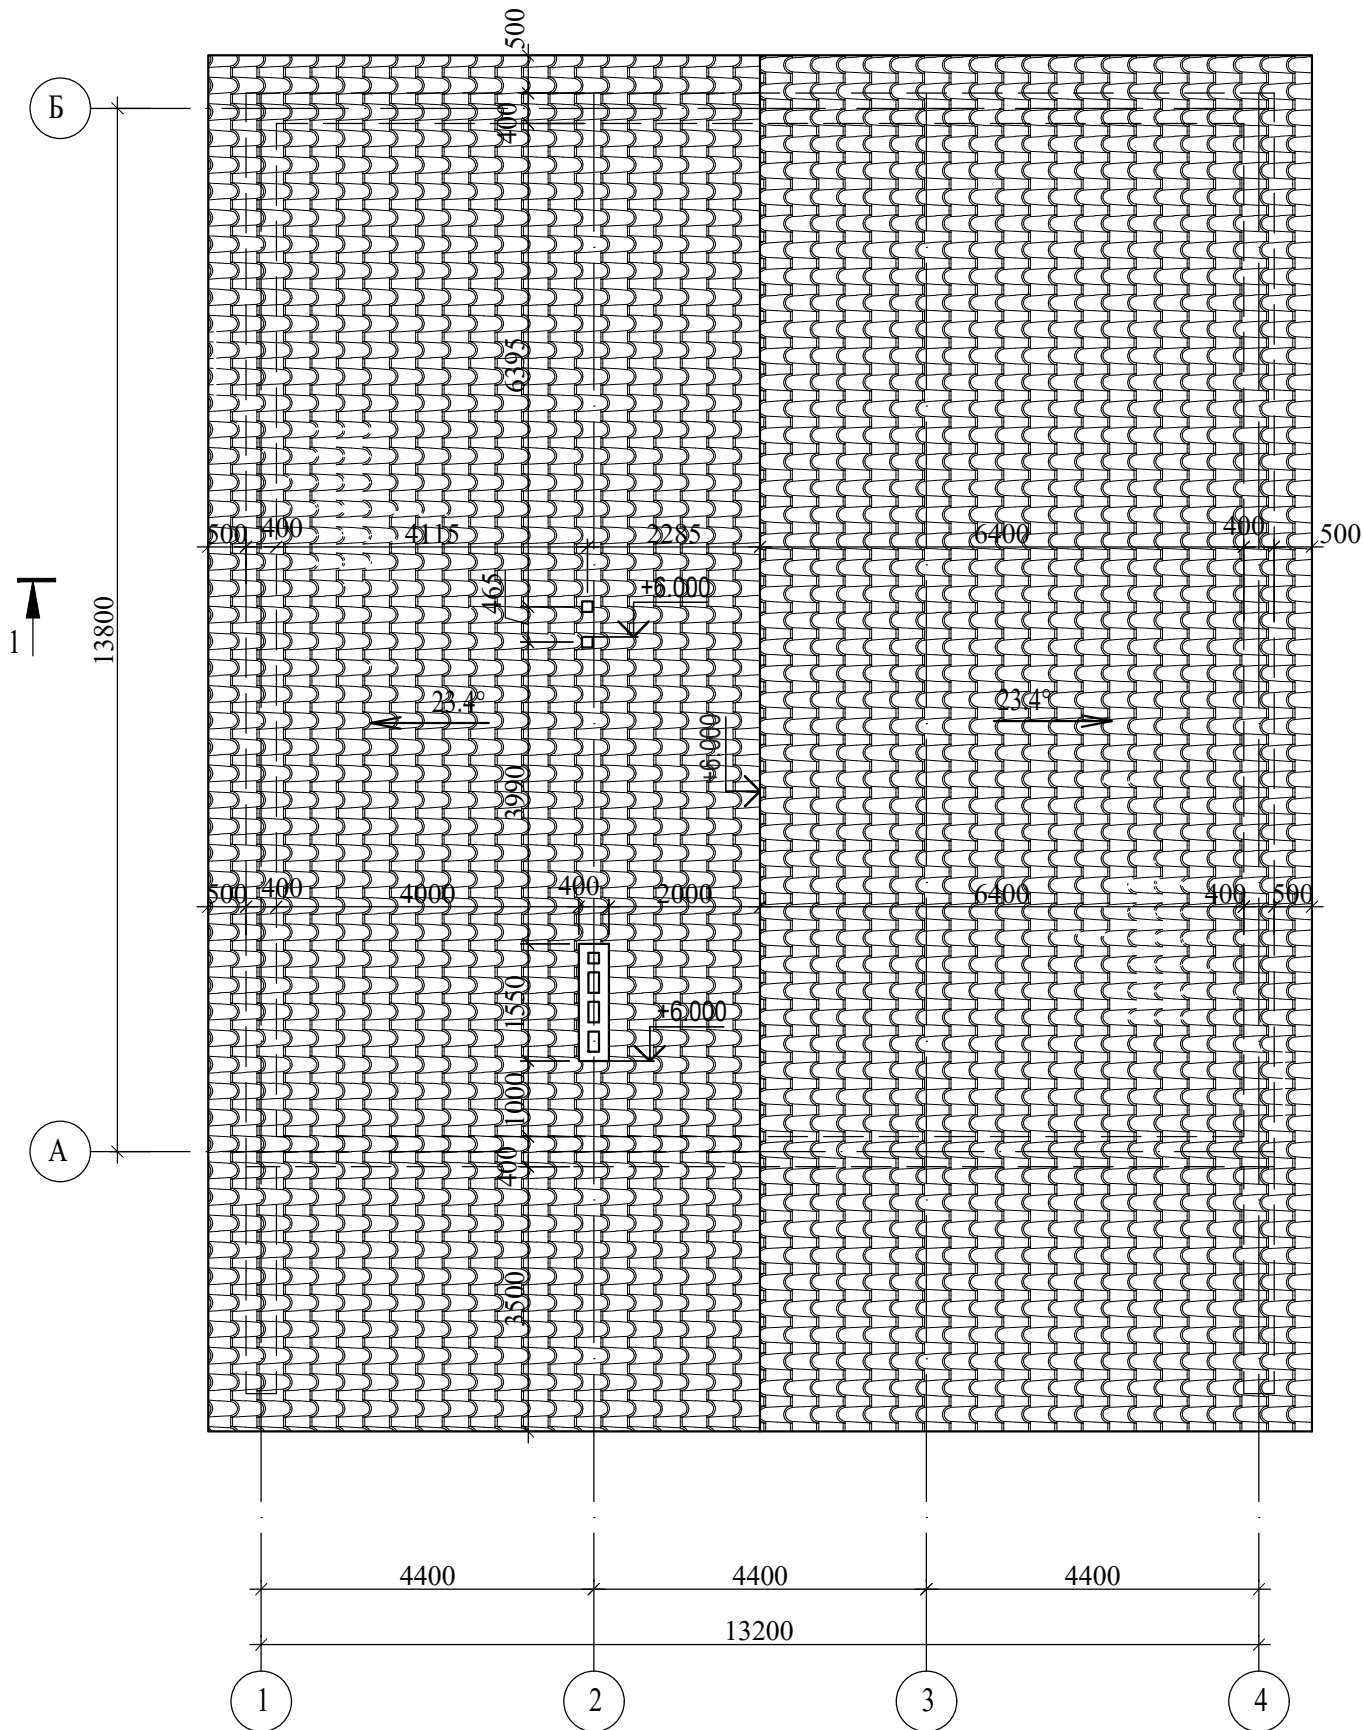


Разрез 1 - 1

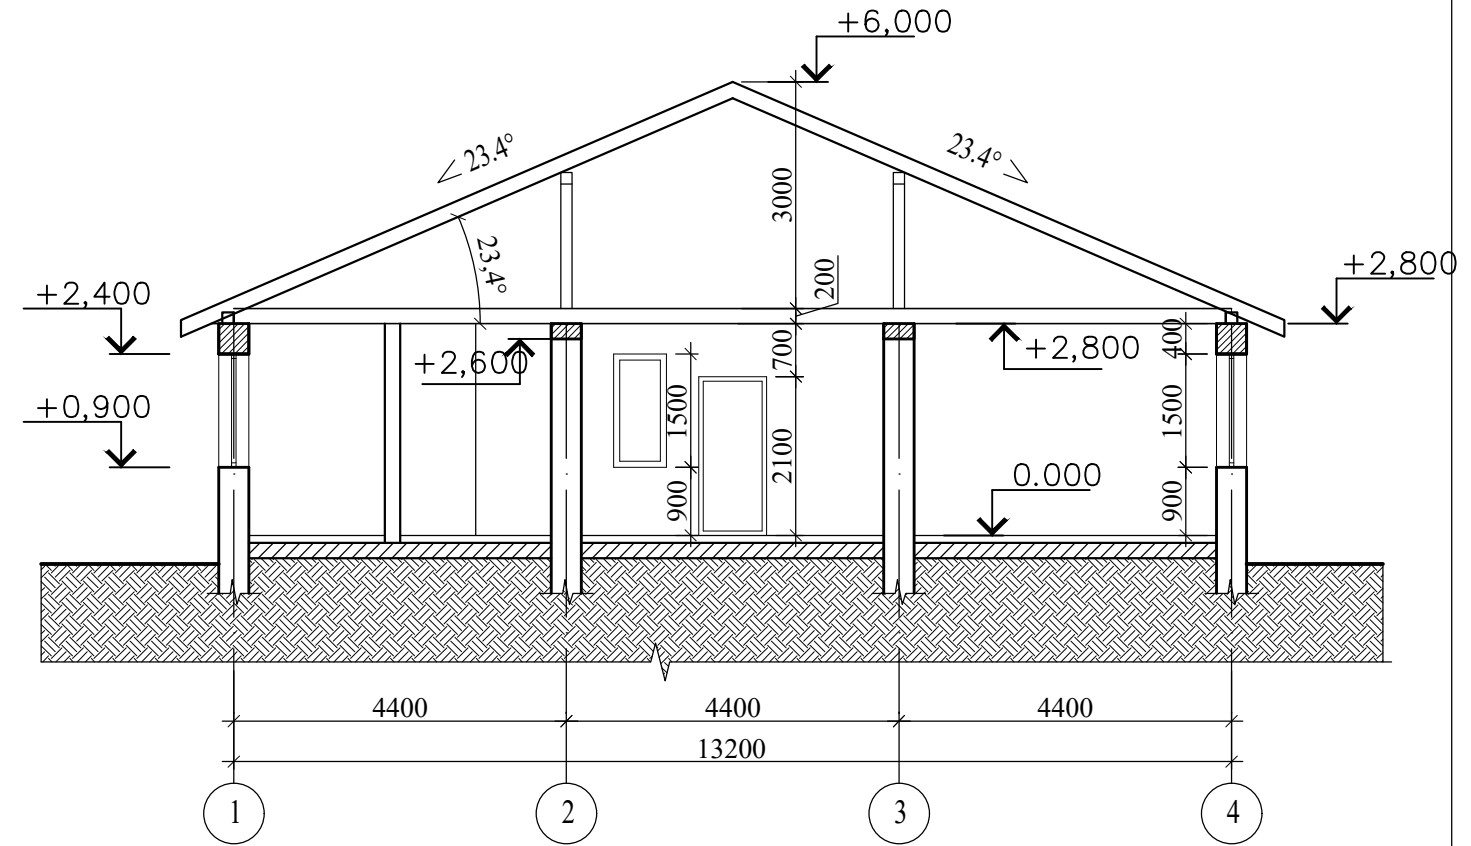


Инов. N подл.	Подпись	Дата	Взам. инв. N

1401/2020 - АС							
Строительство жилого дома по адресу: г. Севастополь, ул. Военных строителей, 57А							
Изм.	К.уч.	Лист	Ндок.	Подпись	Дата		
Жилой дом					Стадия	Лист	Листов
					П	5	
Разработал Гранский					01.20	ООО"Загородный дом"	

Фасад 1 - 4

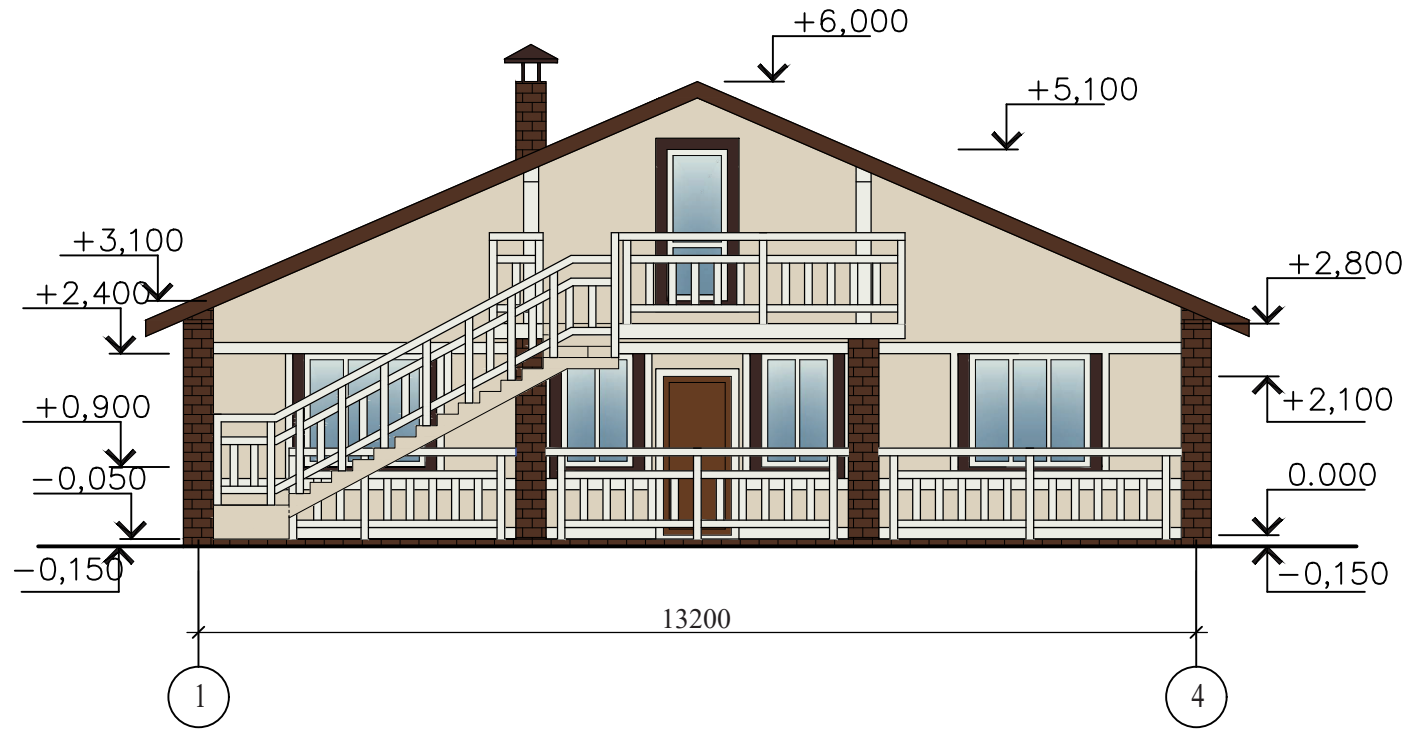


Фасад А - Б

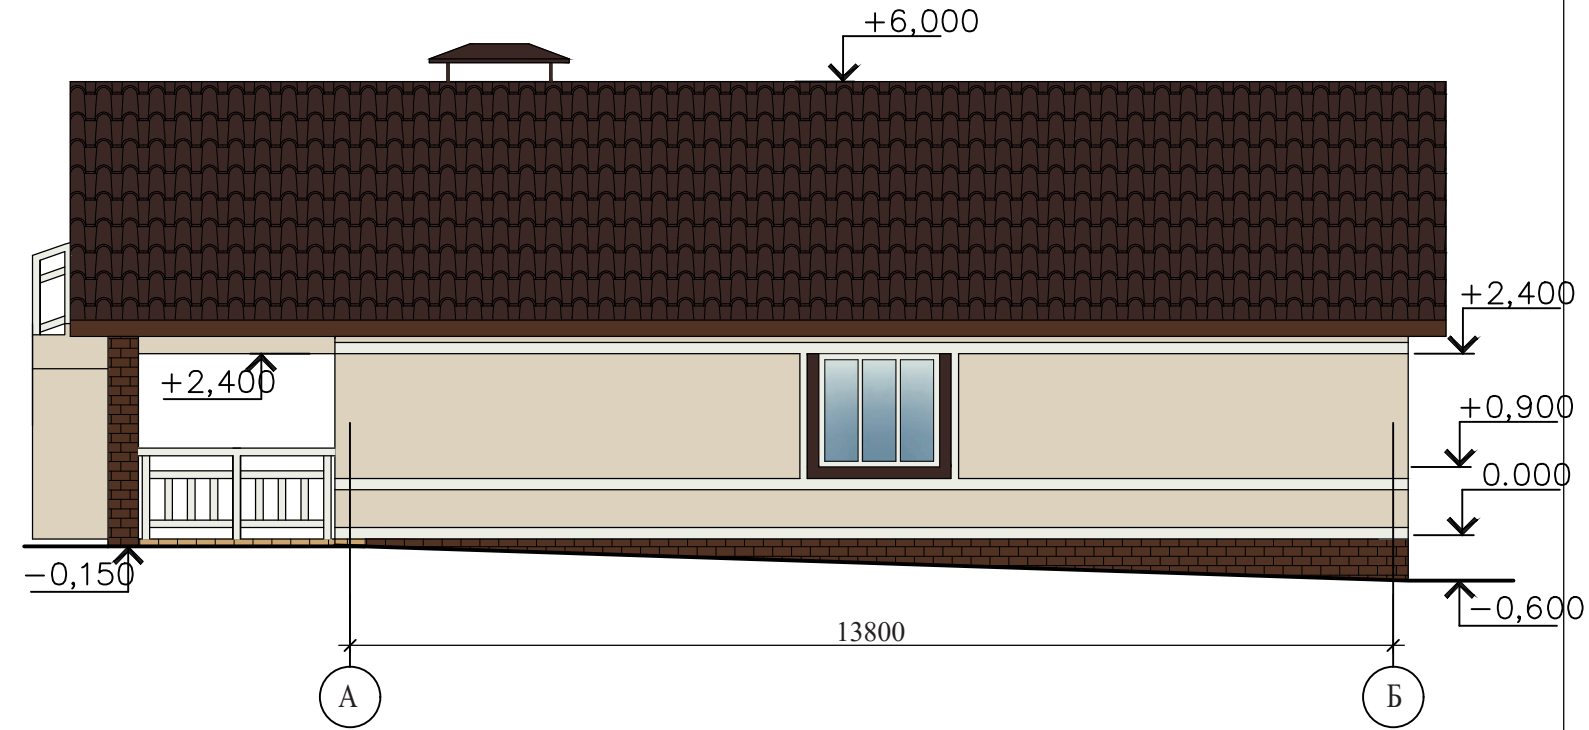


Инов. N подл.	Подпись	Дата	Взам. инв. N

						1401/2020 - АС			
						Строительство жилого дома по адресу: г. Севастополь, ул. Военных строителей, 57А			
Изм.	К.уч.	Лист	Ндок.	Подпись	Дата	Жилой дом	Стадия	Лист	Листов
							П	6	
Разработал	Гранский				01.20	Фасад 1 - 4. Фасад А - Б	ООО"Загородный дом"		

Фасад Б - А

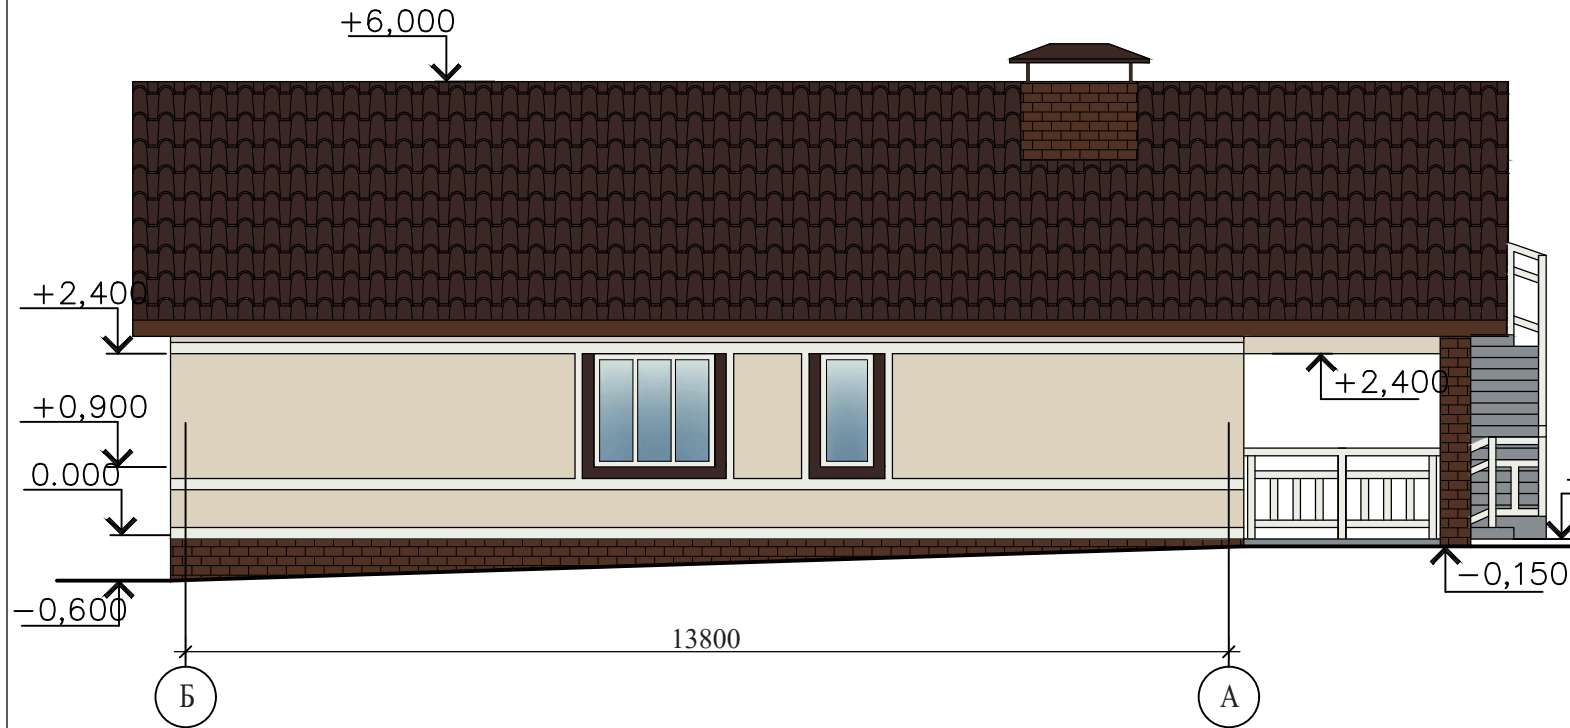

Фасад 4 - 1

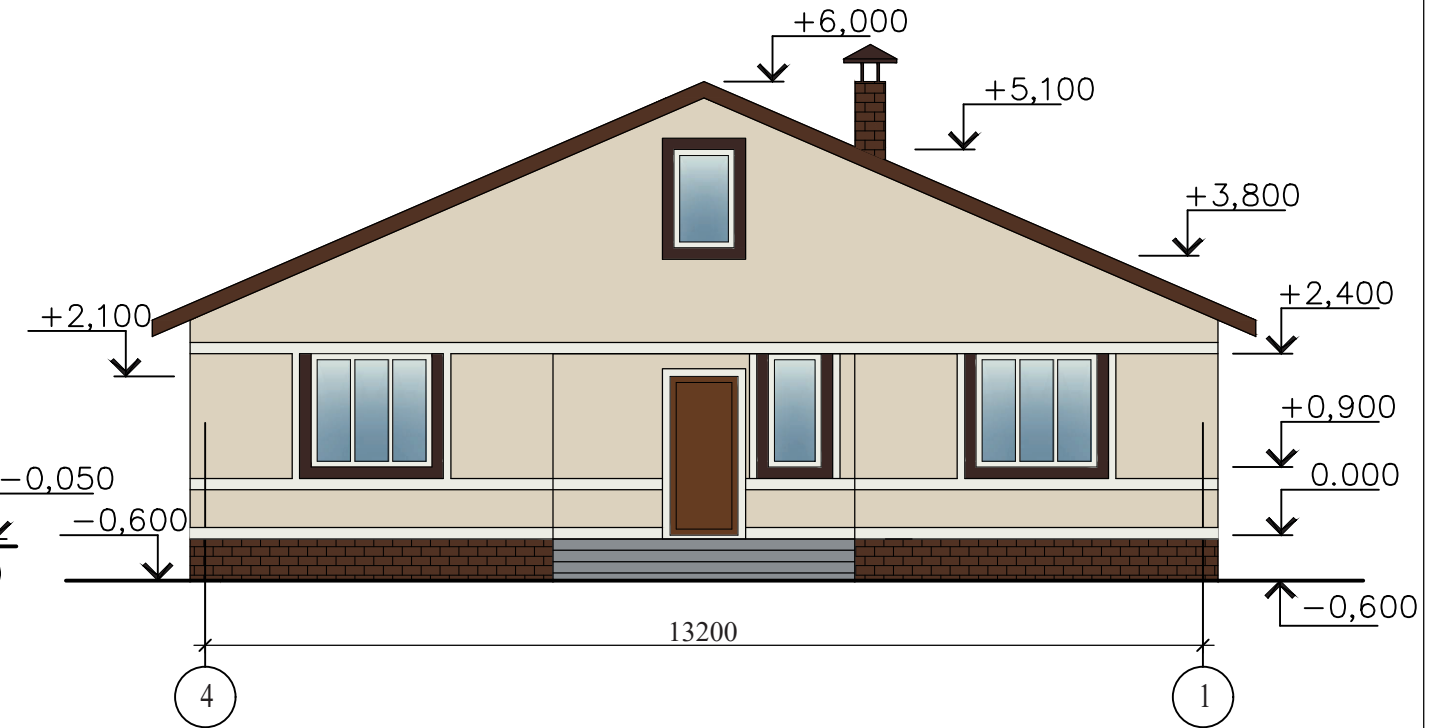

Ивв. N подл.	Подпись	Дата	Взам. инв. N

						1401/2020 - АС			
						Строительство жилого дома по адресу: г. Севастополь, ул. Военных строителей, 57А			
Изм.	К.уч.	Лист	Ндок.	Подпись	Дата	Жилой дом	Стадия	Лист	Листов
							П	7	
Разработал	Гранский				01.20	Фасад Б - А. Фасад 4 - 1	ООО"Загородный дом"		