

ПРОЕКТ



1502/2020 - АС

Строительство жилого дома по адресу: г.
Севастополь, с. Орлиное



Инва № подл.	Подпись	Дата	Взам. инв. №

						1502/2020 - АС			
Изм.	К.уч.	Лист	Ндок.	Подпись	Дата				
						Жилой дом	Стадия	Лист	Листов
							П	3.1	
Разработал					03.20	Аксонометрия.			



Ивв N подл.	Подпись	Дата	Взам. инв. N

						1502/2020 - АС				
Изм.	К.уч.	Лист	Ндок.	Подпись	Дата					
						Жилой дом		Стадия	Лист	Листов
								П	3.2	
Разработал					03.20	Аксонометрия.				





Инов. N подл.	Подпись	Дата	Взам. инв. N

						1502/2020 - АС				
Изм.	К.уч.	Лист	Ндок.	Подпись	Дата	Жилой дом		Стадия	Лист	Листов
								П	3.3	
Разработал								03.20		
						Аксонометрия.				

План первого этажа на отм. 0.000


Экспликация помещений

№ п/п	Наименование	Площадь, м ²
101	Корридор	22.12
102	Спальня	28.00
103	Терраса	31.28
104	Котельная	6.00
105	С/у	6.60
106	С/у	5.40
107	Кухня	23.52
108	Гостинная	32.78
109	Спальня	18.00
110	Спальня	18.00
Сумма площадей		191.70

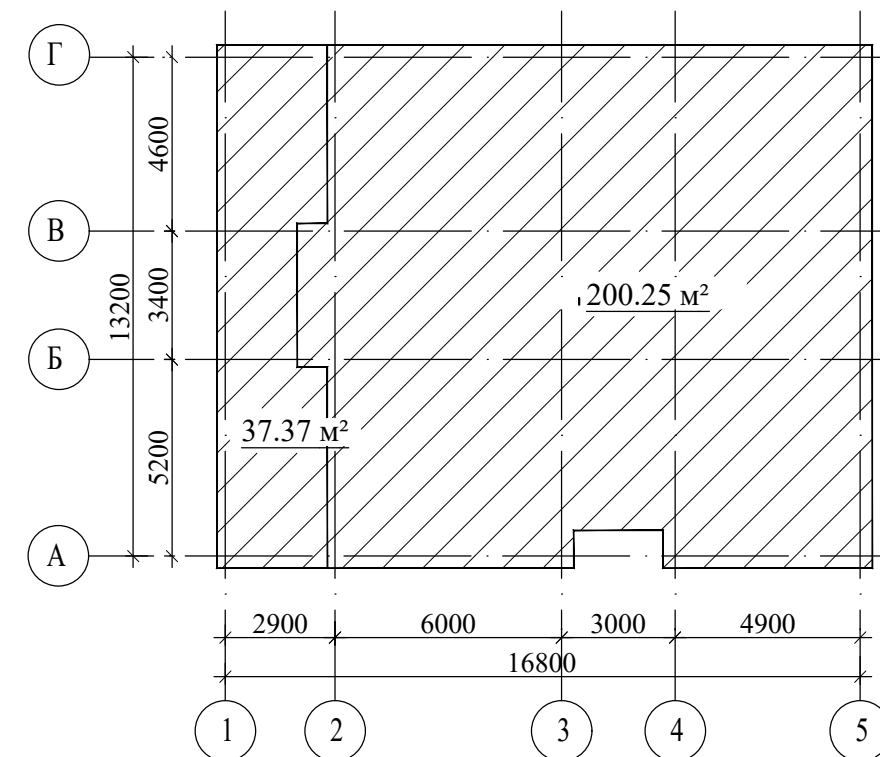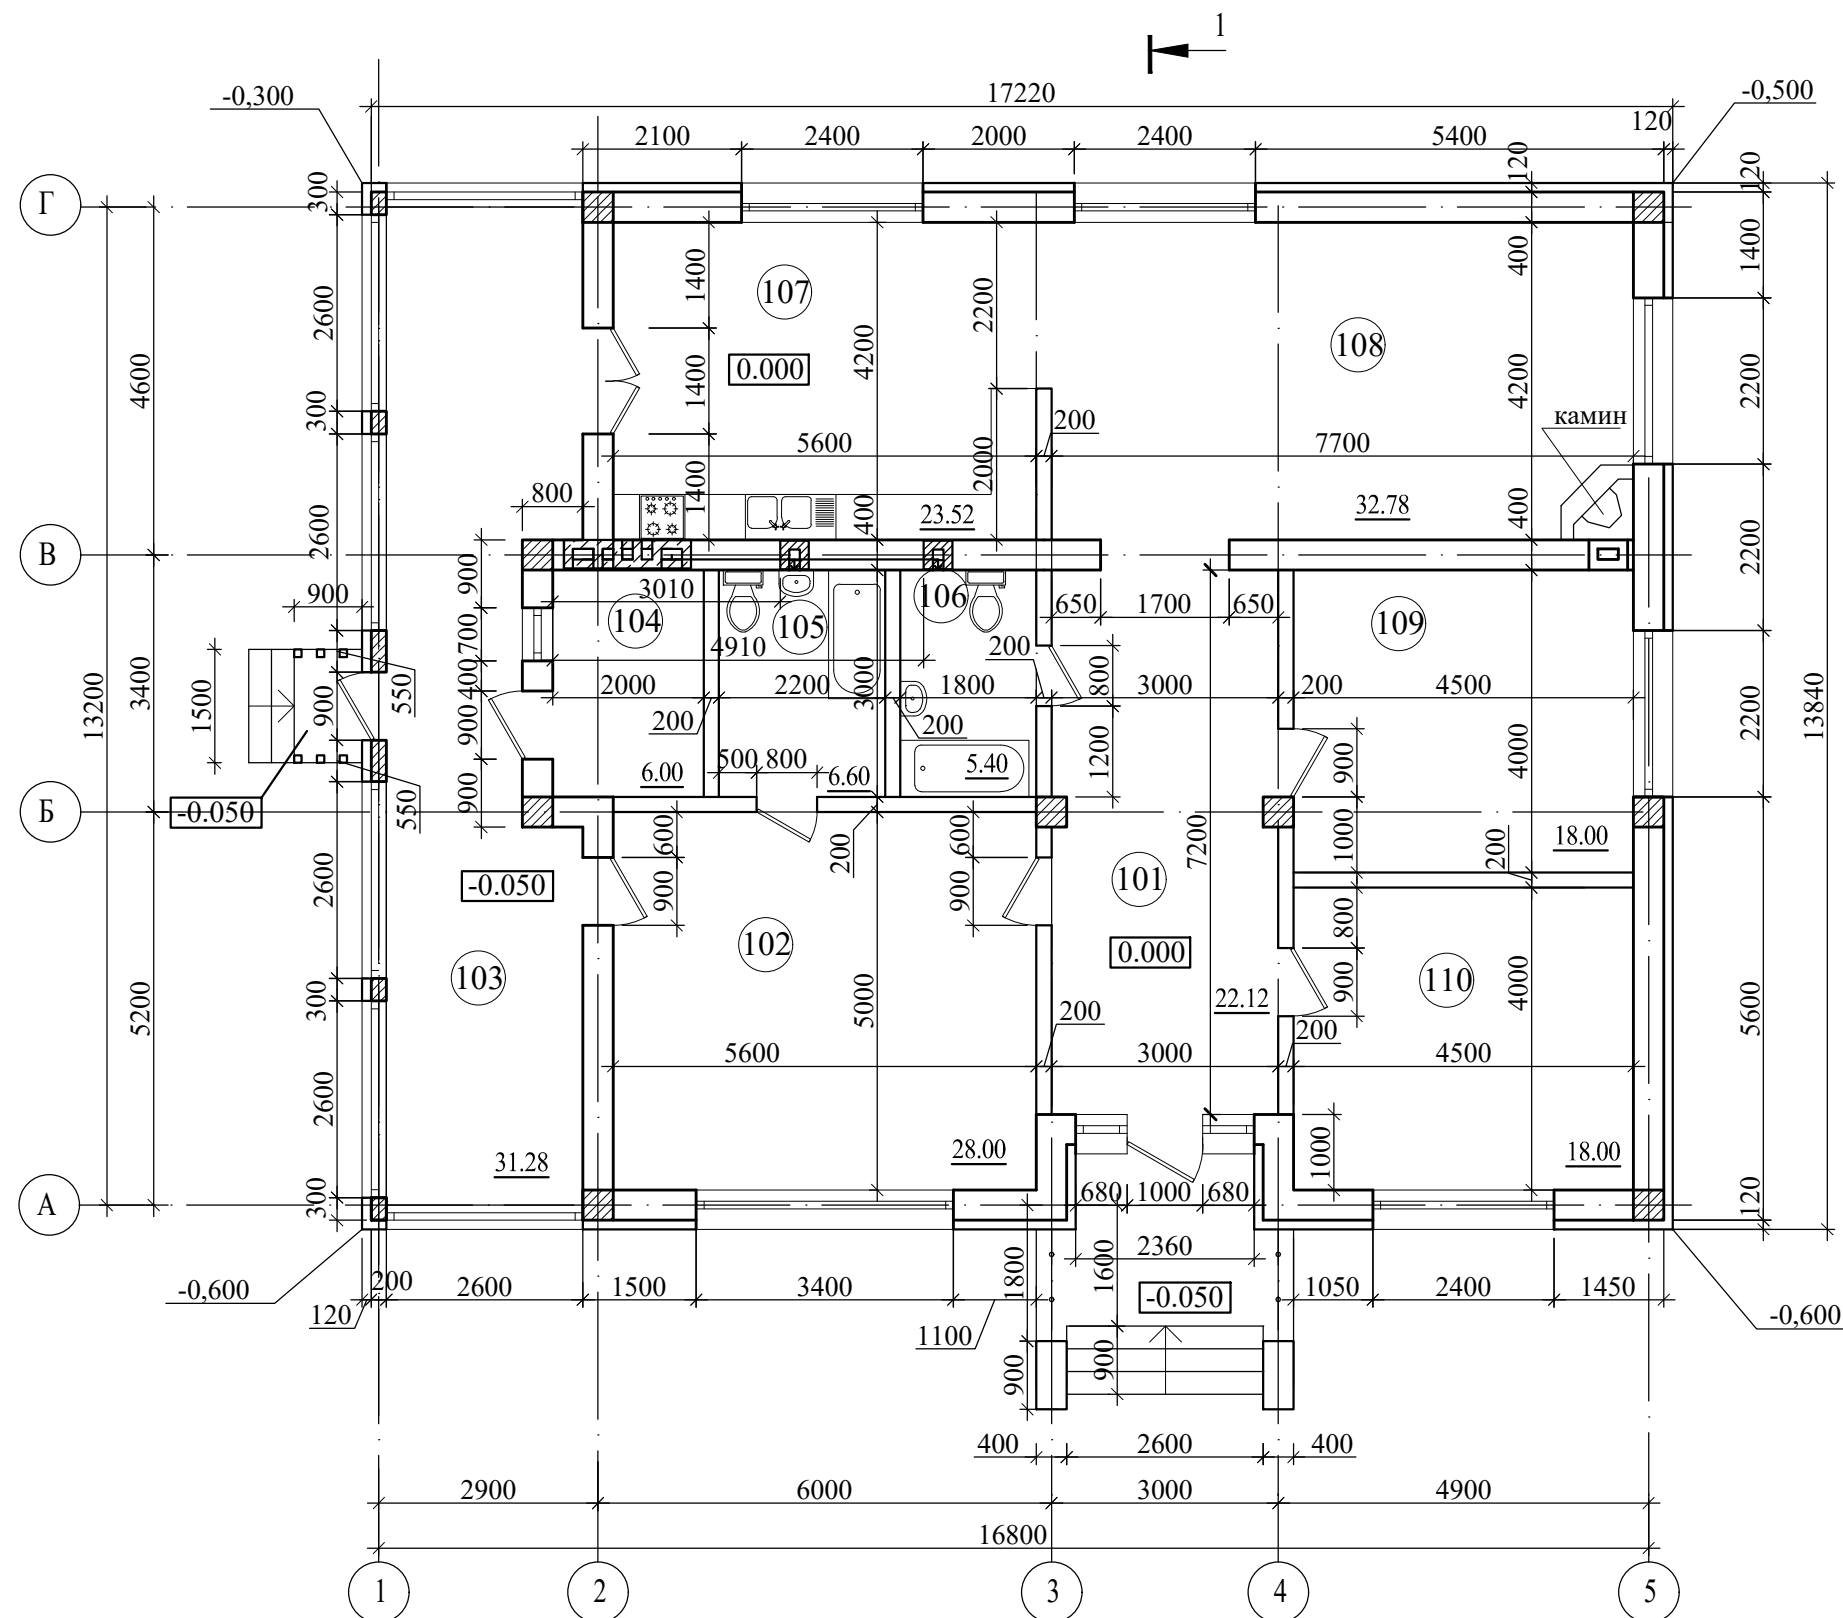


Примечания:
1. Все выступающие части арх. элементов защитить отливами из металлического профиля (цв. - белый).

Инов. N подл.	Подпись	Дата	Взам. инв. N

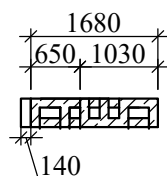

1502/2020 - АС					
Изм.	Кол.у.	Лист	№ изм.	Подпись	Дата
Жилой дом			Стадия	Лист	Листов
			ЭП	2	
План первого этажа на отм. 0.000					
Разраб.				03.20	
Провер.					
Н.контр					


План кровли

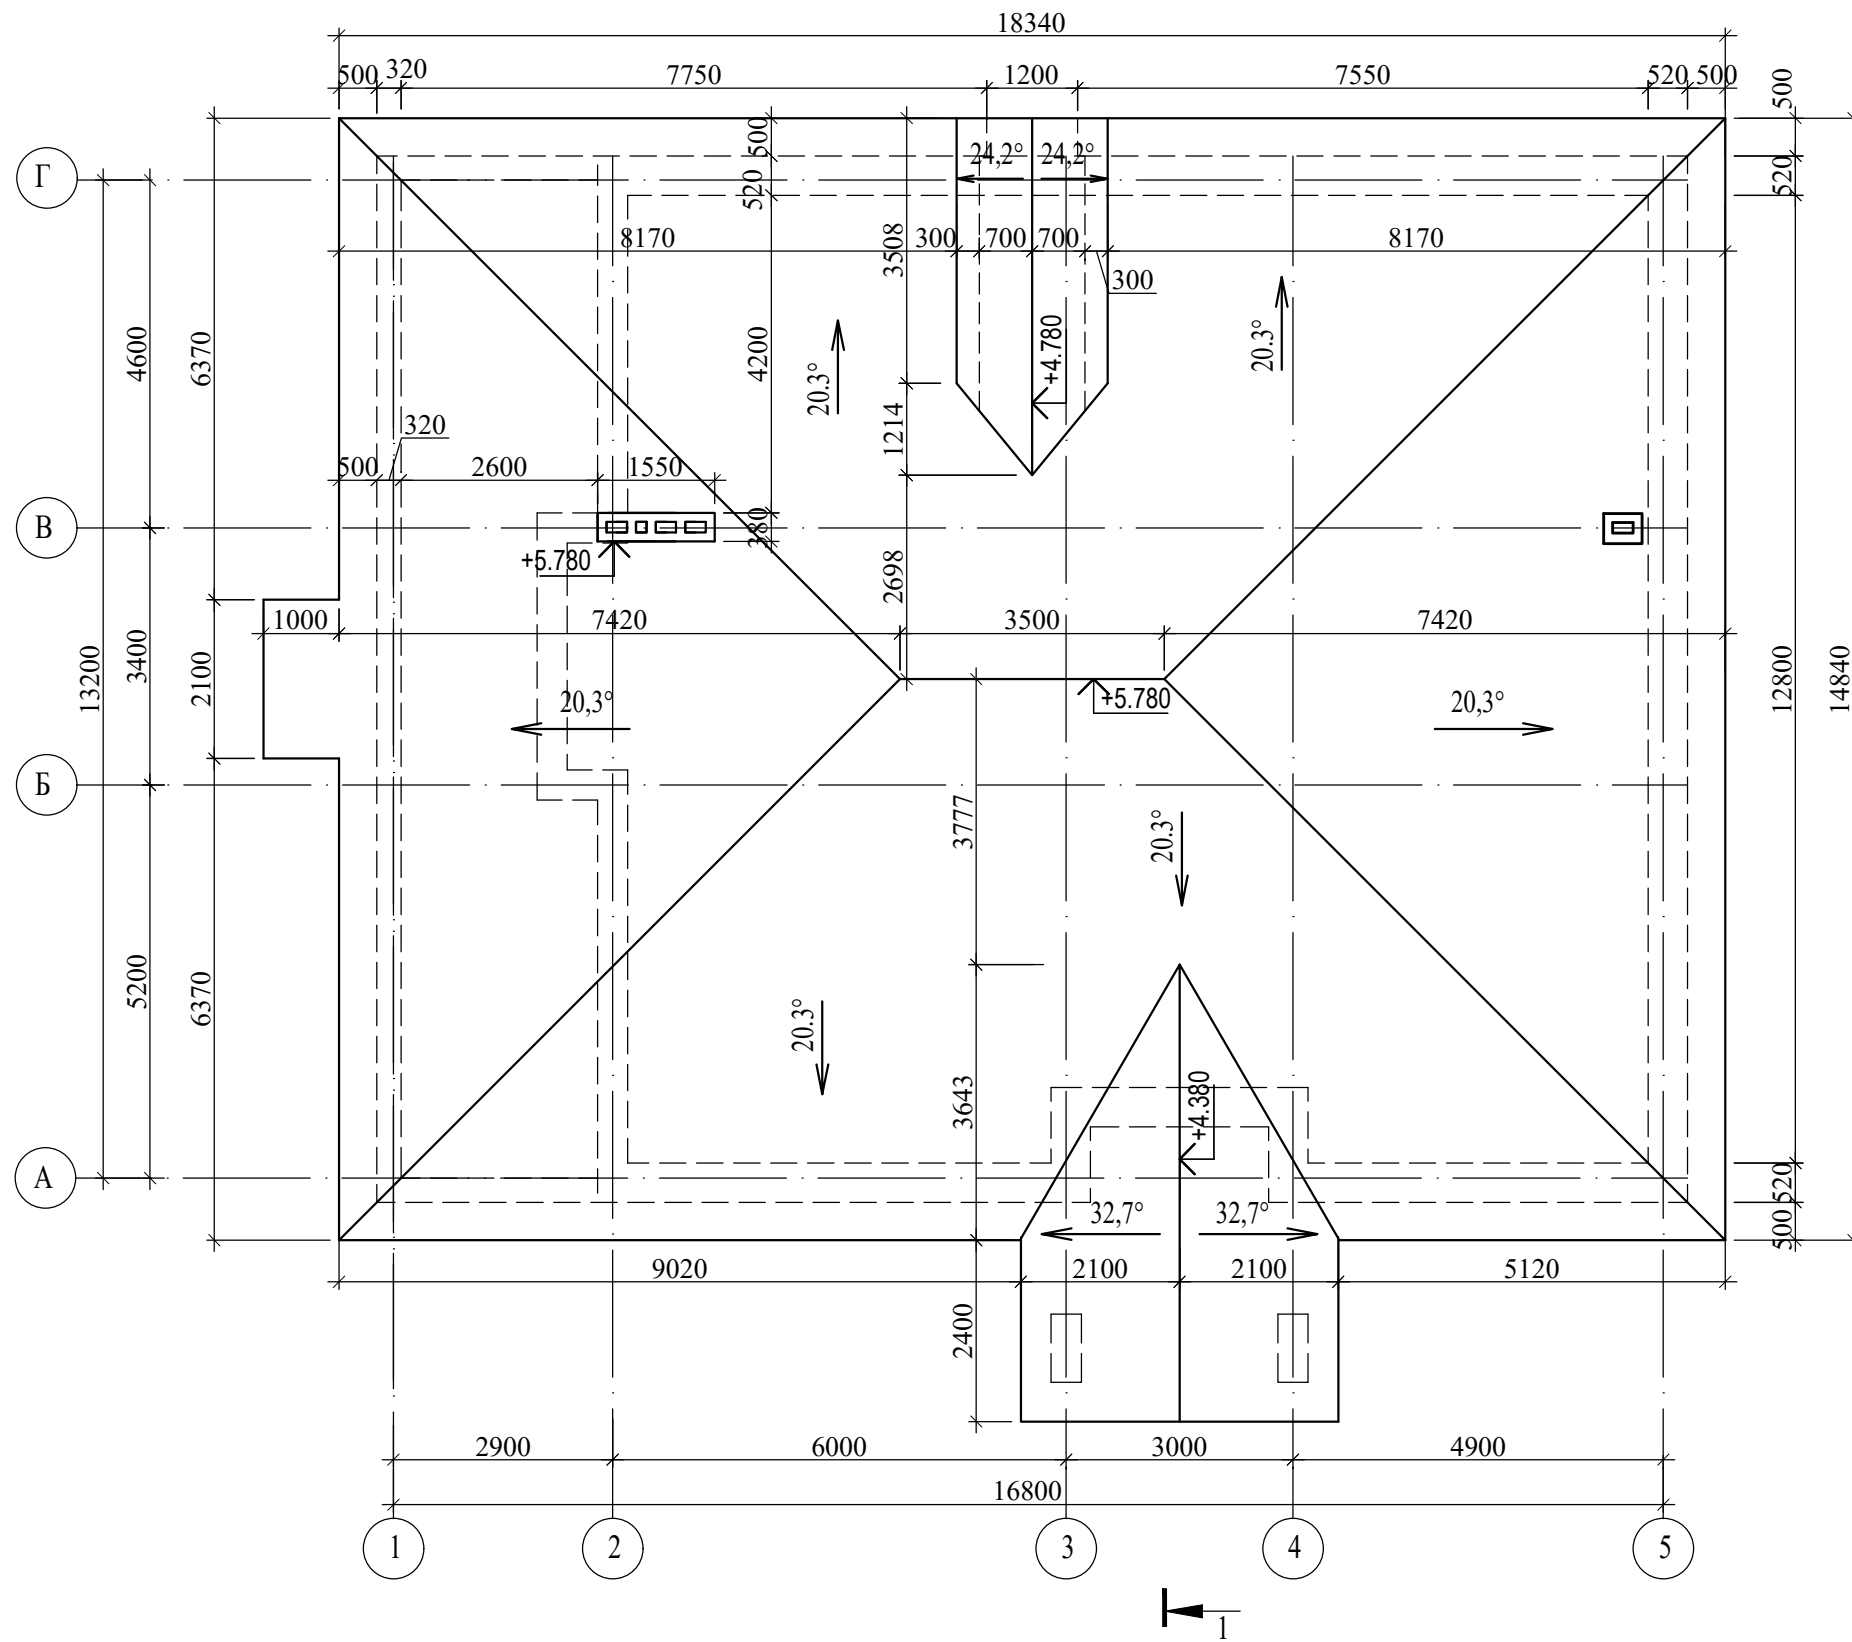

Ивв. N подл.	Подпись	Дата	Взам. инв. N

1502/2020 - АС						
Изм.	Кол.у.	Лист	№ изм.	Подпись	Дата	
Жилой дом				Стадия	Лист	Листов
				П	5	
План кровли						
Разраб.				03.20		
Провер.						
Н.контр						


Разрез 1 - 1

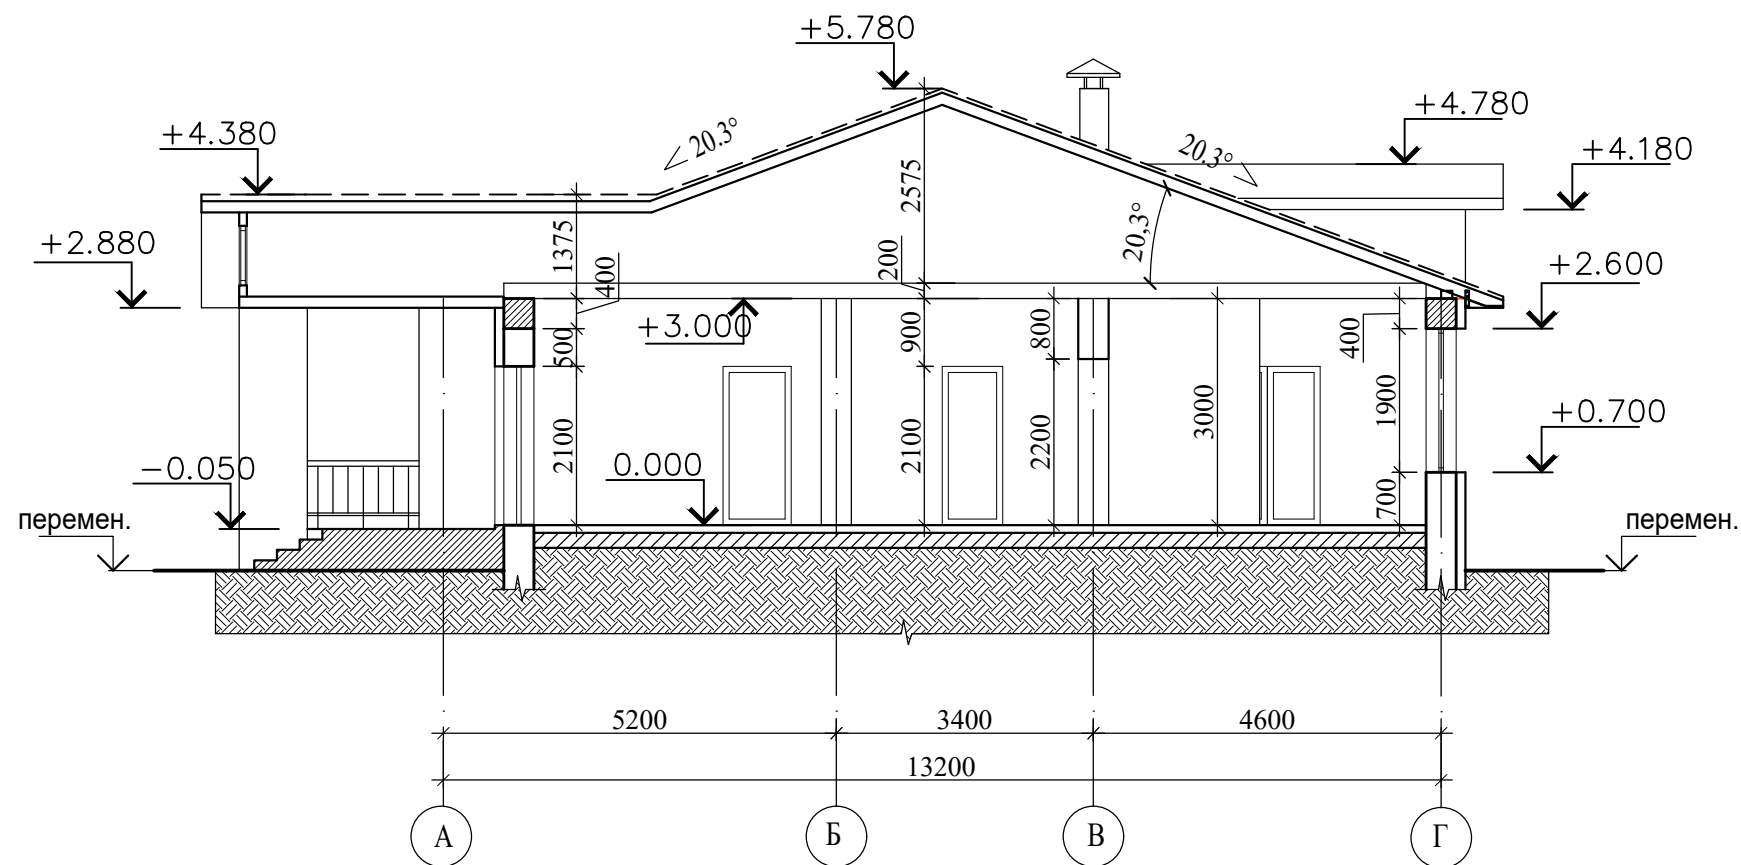


Ивв N подл.	Подпись	Дата	Взам. инв. N

1502/2020 - АС						
Изм.	Кол.у.	Лист	№ изм.	Подпись	Дата	
Разраб.					03.20	
Провер.						
Н.контр						
Жилой дом				Стадия	Лист	Листов
Разрез 1 - 1				П	6	

Фасад 1 - 5

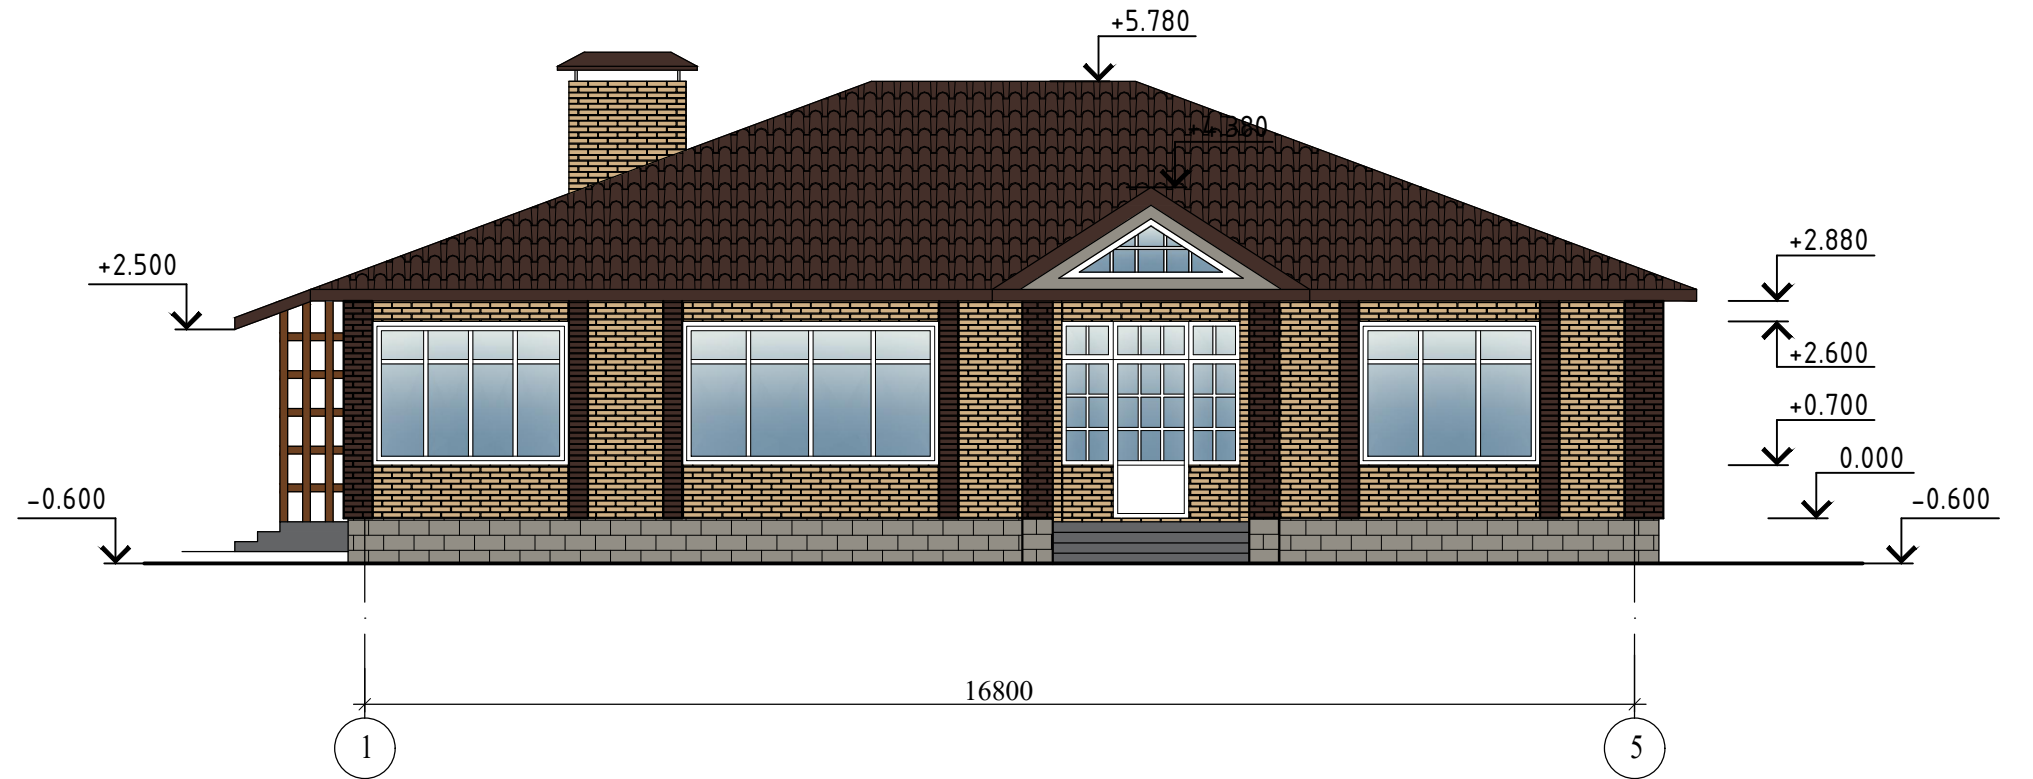


Фасад 5 - 1

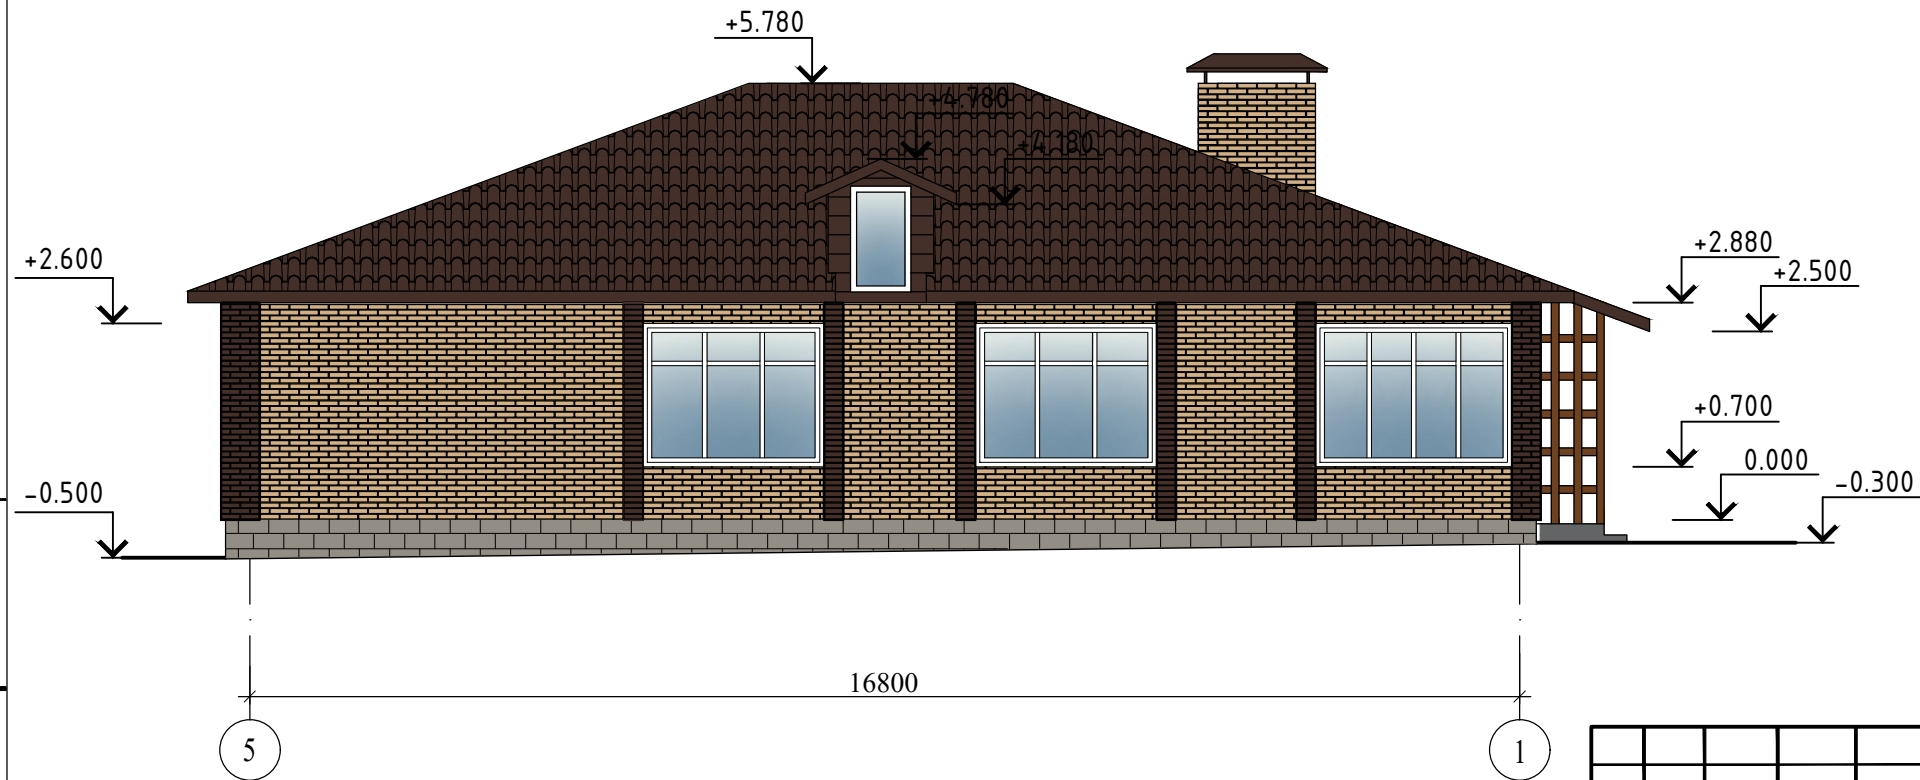


Инд. N подл.	Инд. N подл.
Подпись	Подпись
Дата	Дата
Взам. инв. N	Взам. инв. N

						XXX			
						XXX			
Изм.	Кол.у.	Лист	№ изм.	Подпись	Дата	Жилой дом	Стадия	Лист	Листов
							ЭП	5	
Разраб.						Фасад 1 - 5. Фасад 5 - 1			
Провер.									
Н.контр									

Фасад А - Г

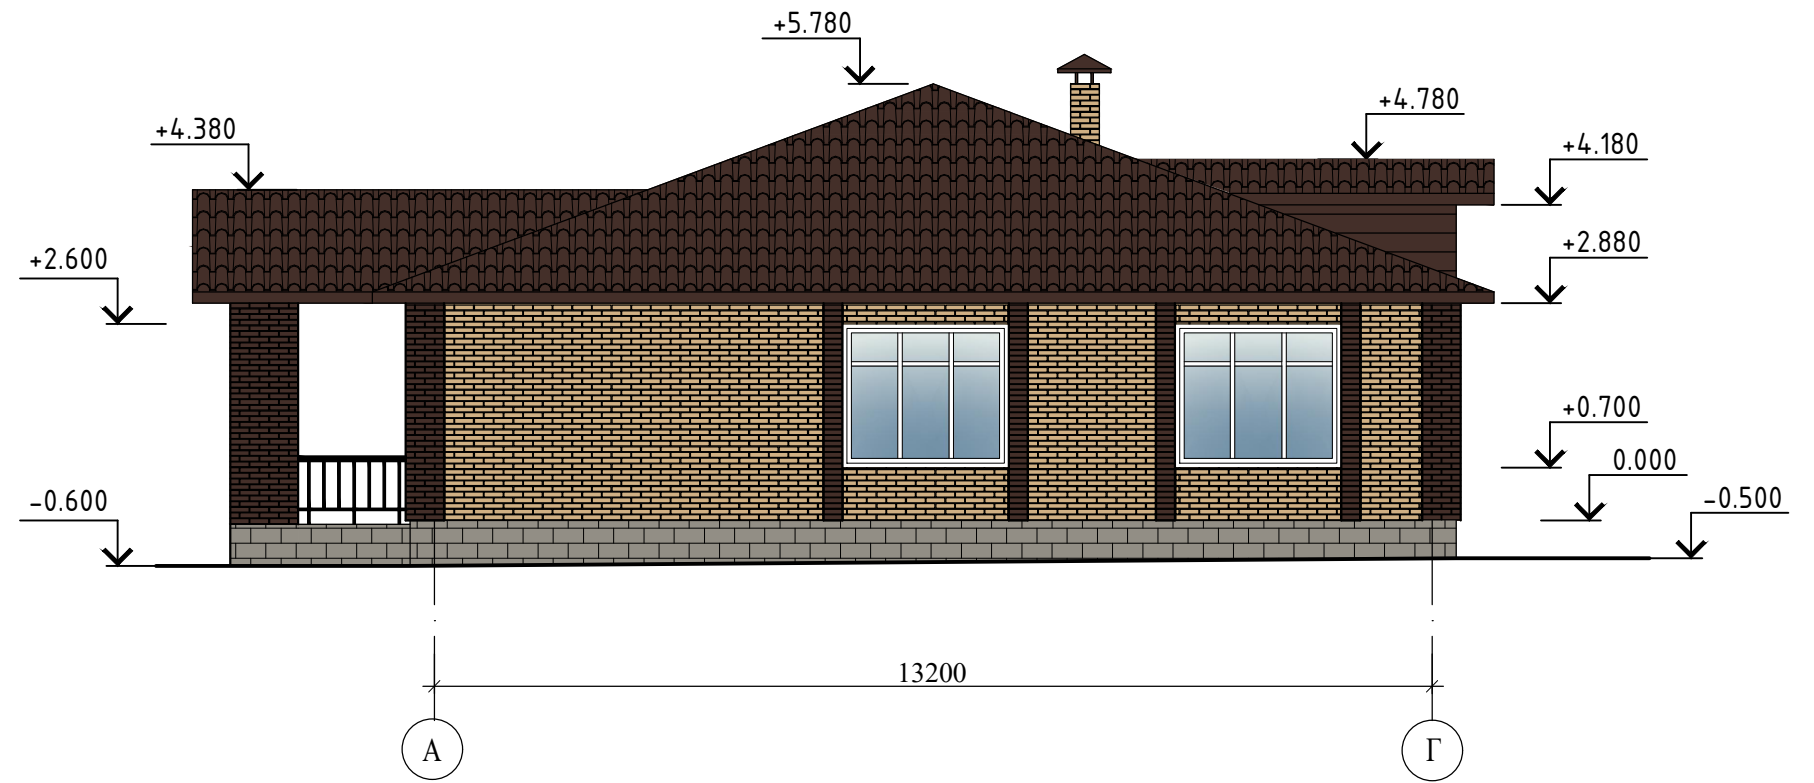

Фасад Г - А

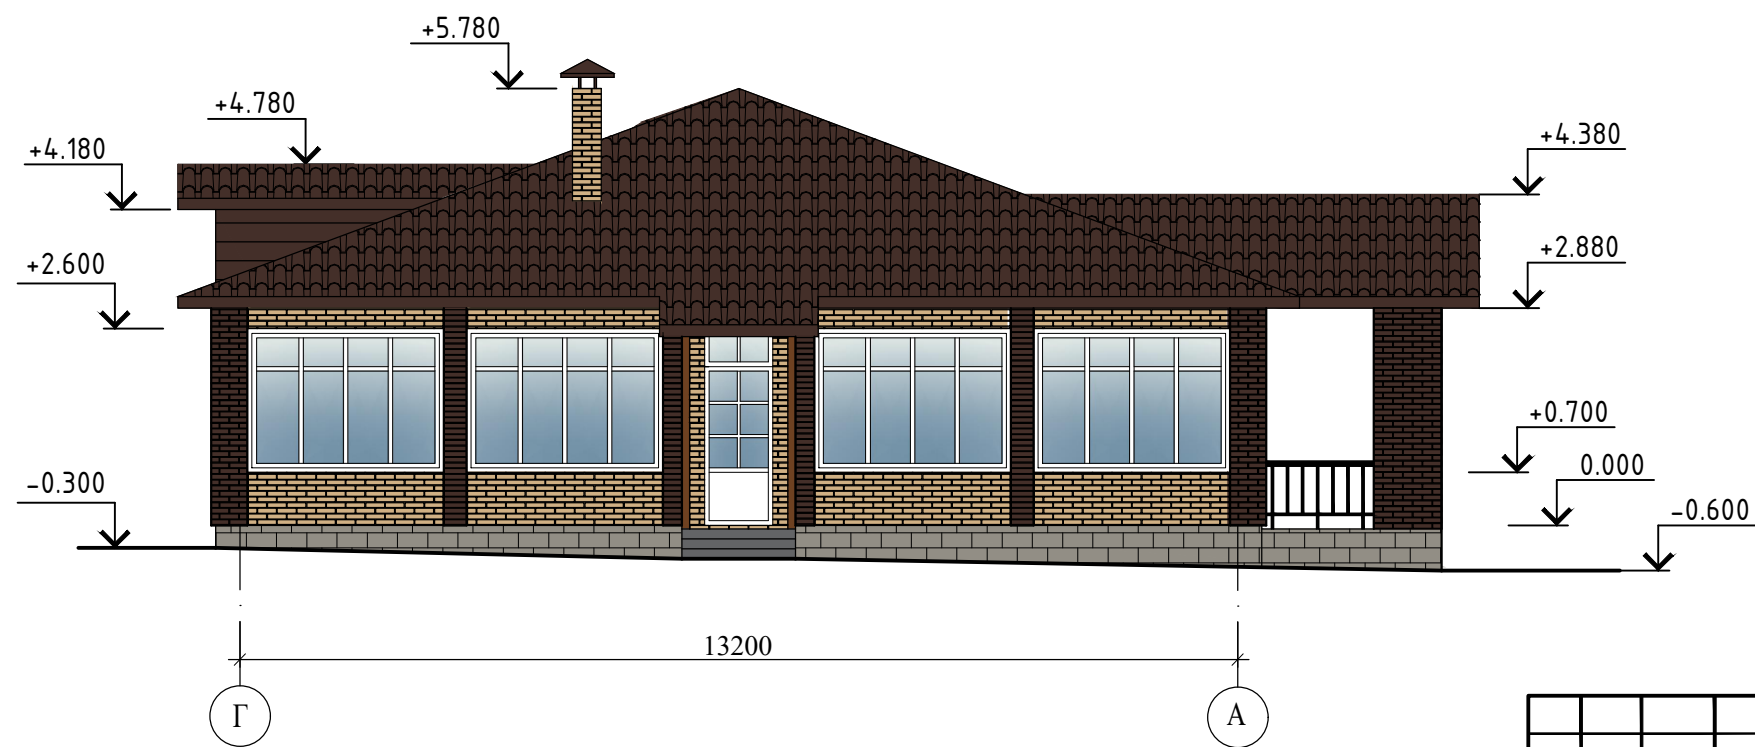

Инд. N подл.	Инд. N инв.
Подпись	Взам. инв. N
Дата	

						XXX			
						XXX			
Изм.	Кол.у.	Лист	№ изм.	Подпись	Дата		Стадия	Лист	Листов
						Жилой дом	ЭП	6	
Разраб.						Фасад А - Г. Фасад Г - А			
Провер.									
Н.контр									