

# АСМ" Загородный дом"

## ПРОЕКТ


конструктивный строительный  
36/2023 - КР



**Строительство жилого дома по адресу:**  
Строительство жилого дома по адресу:  
Сакский район, с. Крыловка.

г. Севастополь, 2023г., ИП С.В. Гранский


# План первого этажа на отм. 0.000, -0.400(гараж)

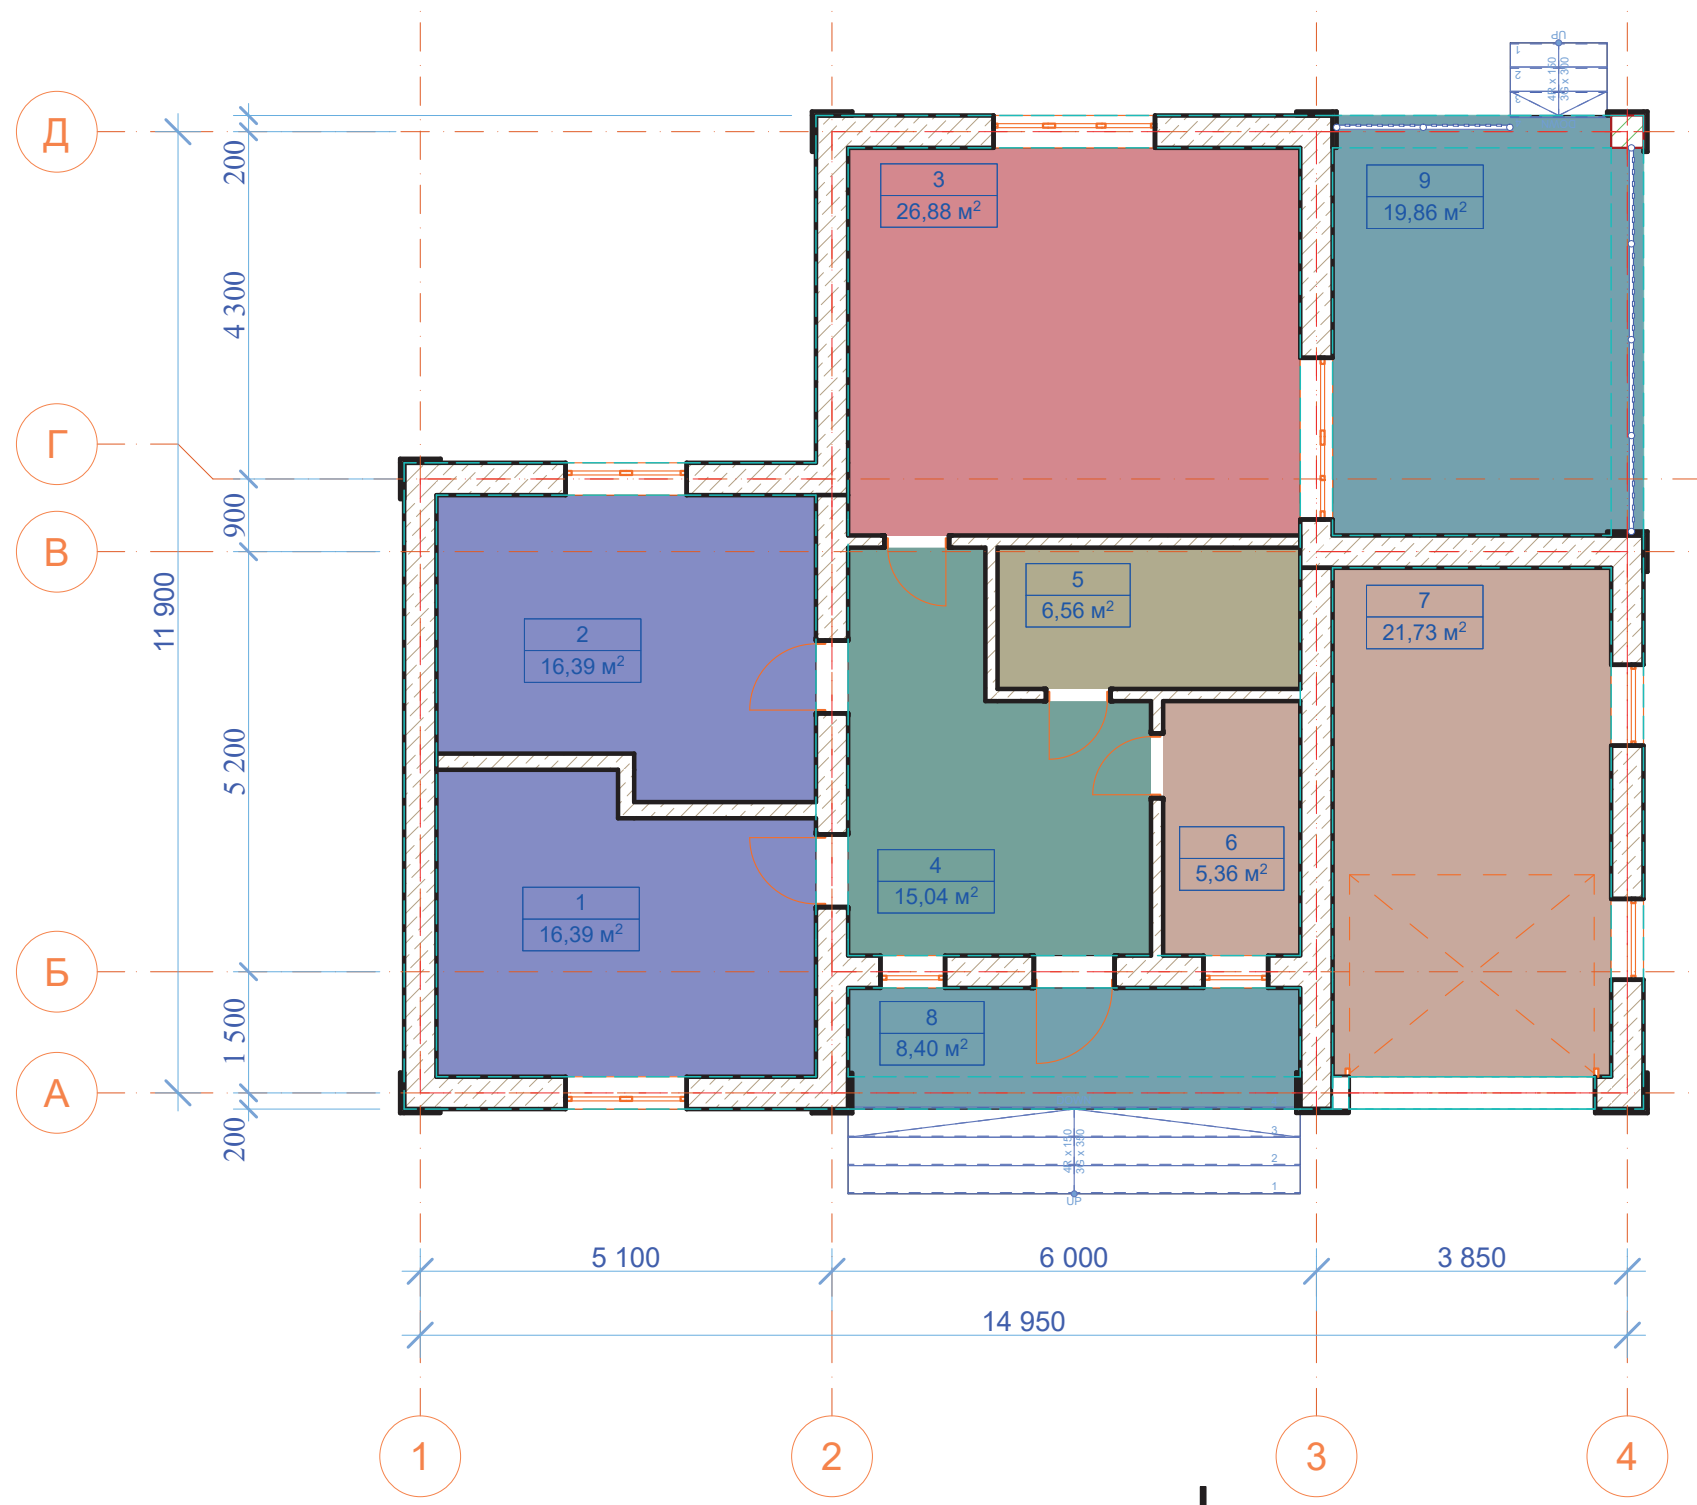

№	Наименование	Площадь
1	Спальня 1	16,39
2	Спальня 2	16,39
3	Кухня-гостиная	27,38
4	Прихожая	15,04
5	Ванная Комната	6,56
6	Котельная	5,36
		<b>87,12 м²</b>
7	Гараж	21,73
8	Крыльцо	8,40
9	Терраса	19,86
		<b>49,99 м²</b>


						<b>36/2023 - КР</b>			
						Строительство жилого дома по адресу: Сакский район, с. Крыловка			
Изм.	Кол.уч.	Лист	№Док.	Подп.	Дата	Жилой дом	Стадия	Лист	Листов
							п	2	
Разработал	Гранский С.В.				04.23г	План первого этажа на отм. 0.000		ИП Гранский С. В.	

# План кровли, выше отм. 3.200

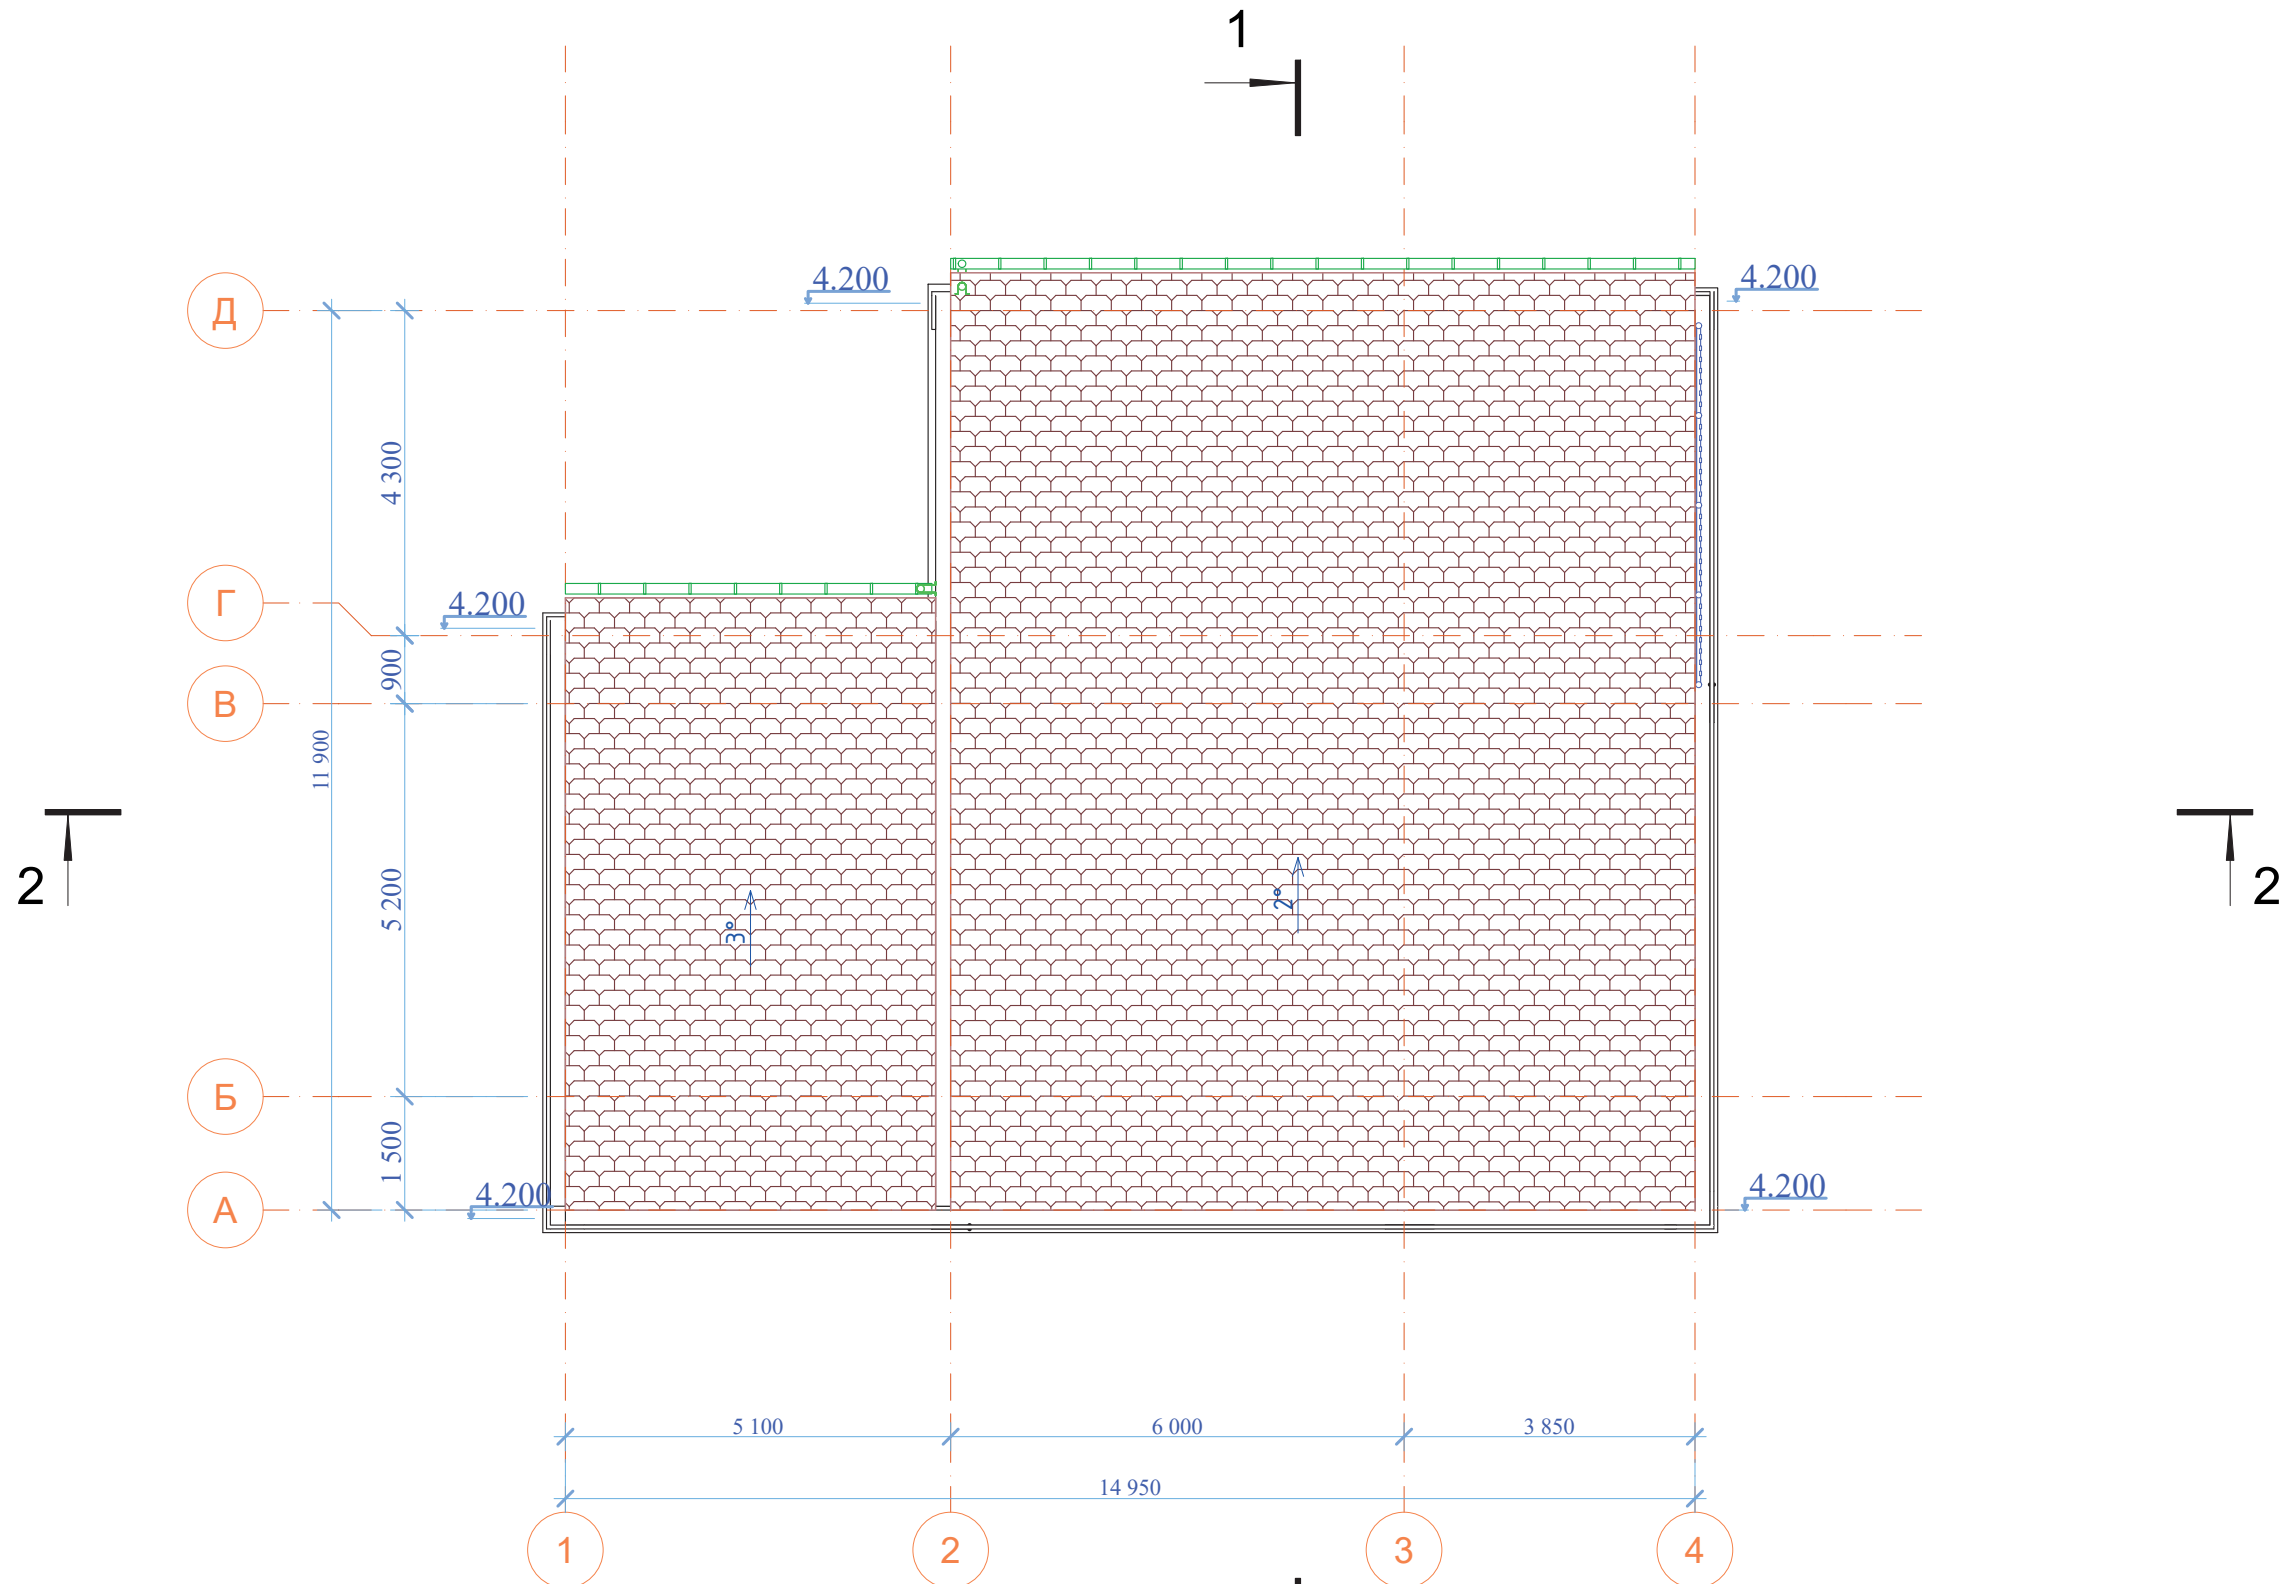

						<b>36/2023 - КР</b>			
						Строительство жилого дома по адресу: Сакский район, с. Крыловка			
Изм.	Кол.уч.	Лист	№Док.	Подп.	Дата	Жилой дом	Стадия	Лист	Листов
							п	4	
Разработал	Гранский С.В.				04.23г	<b>План кровли, выше отм. 3.200</b>	ИП Гранский С. В.		

# Разрез 2 - 2

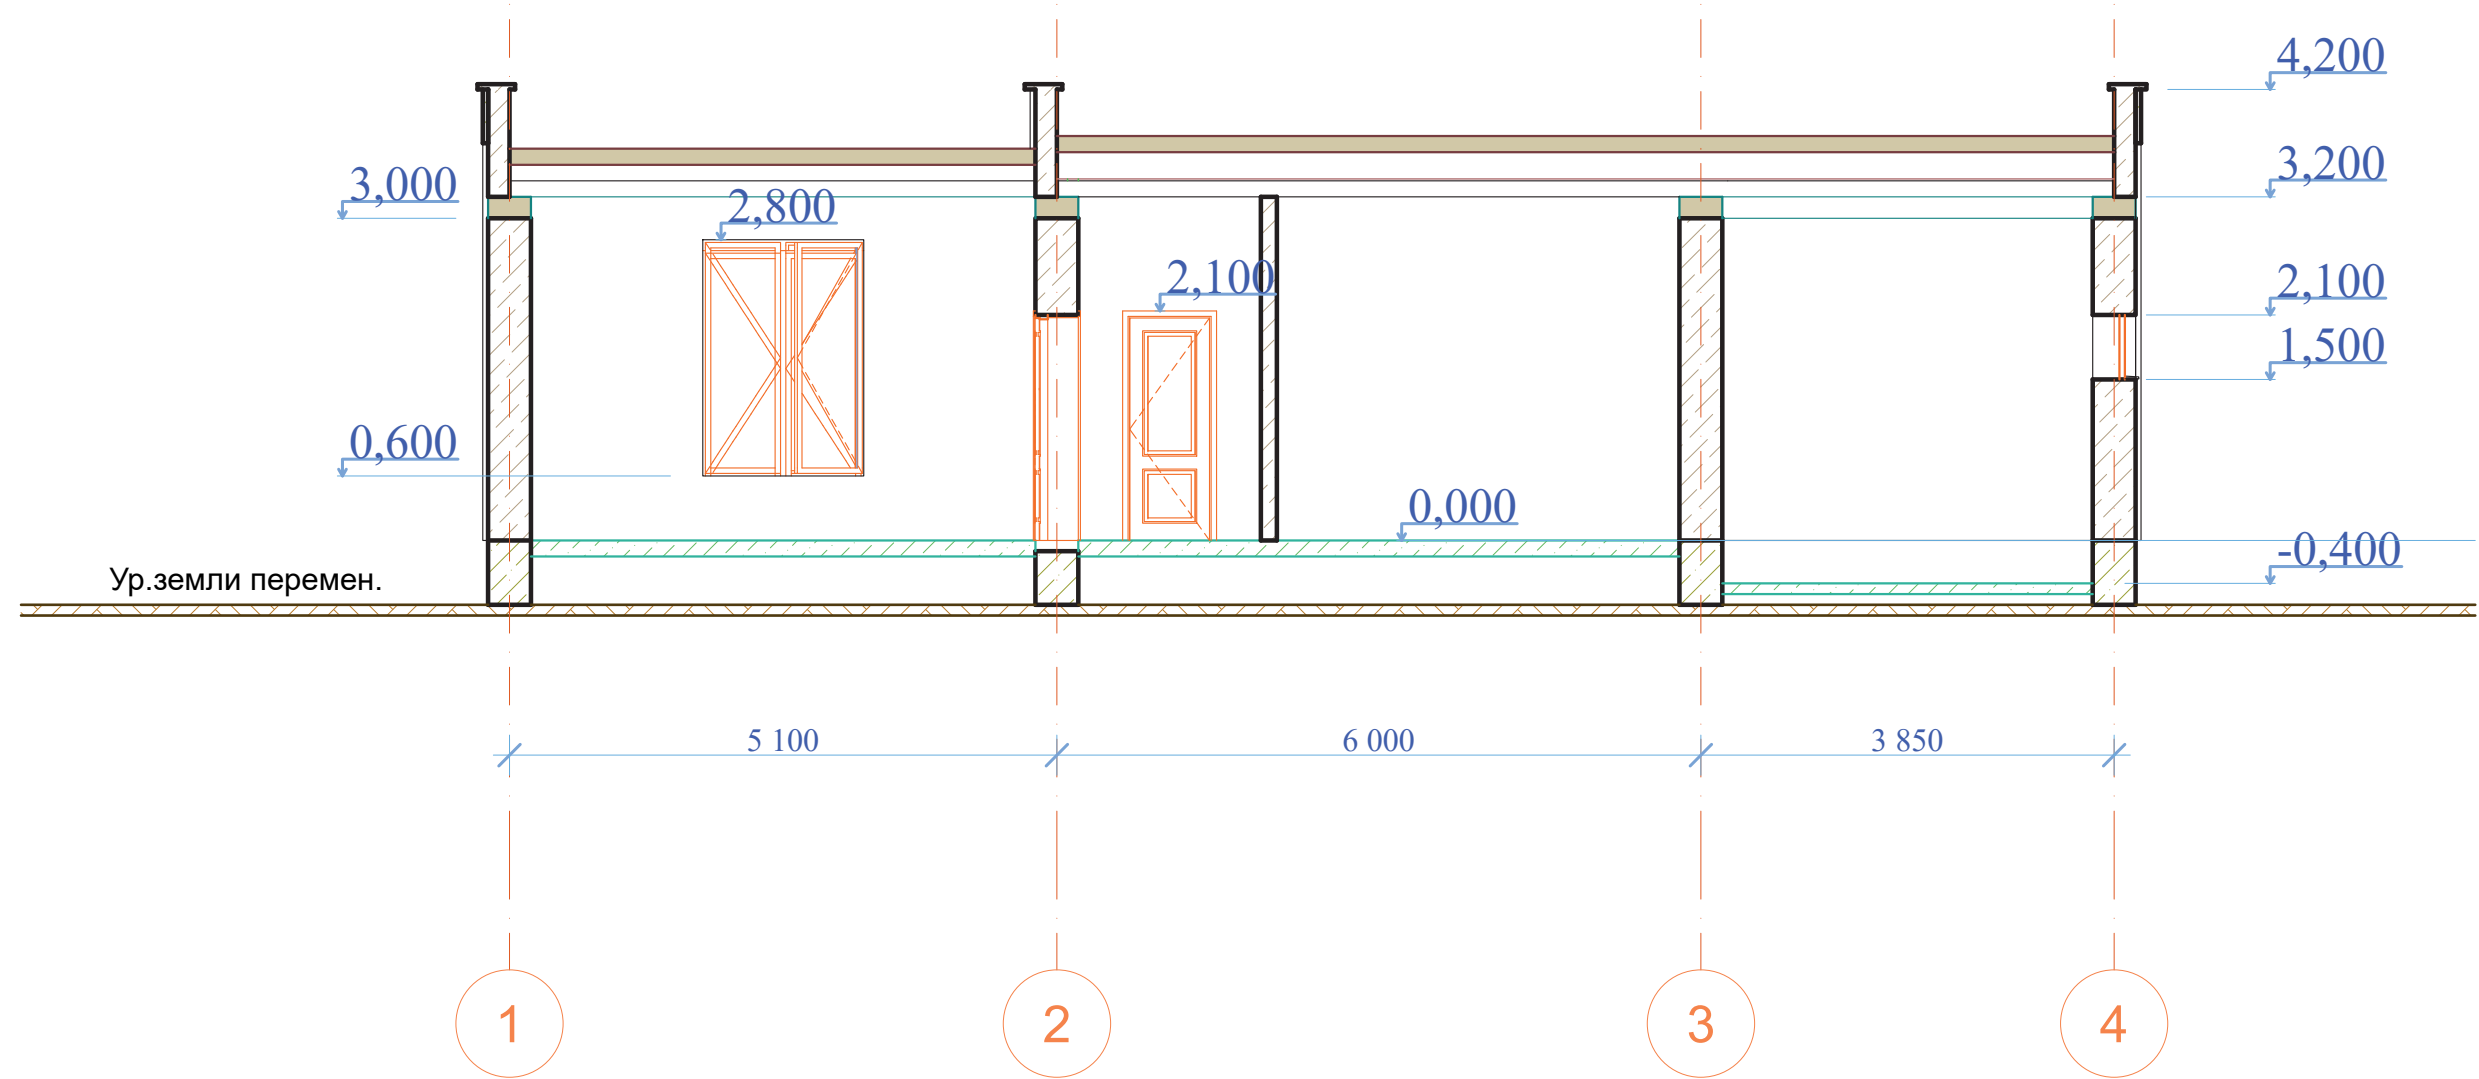

						<b>36/2023 - КР</b>				
						Строительство жилого дома по адресу: Сакский район, с. Крыловка				
Изм.	Кол.уч.	Лист	№Док.	Подп.	Дата	Жилой дом	Стадия	Лист	Листов	
							п	6		
Разработал Гранский С.В.						04.23г	Разрез 2 - 2		ИП Гранский С. В.	



Инв.№ и подп.	Подп. и дата	Взам.инв.№

						36/2023 - КР			
						Строительство жилого дома по адресу: Сакский район, с. Крыловка			
Изм.	К.уч.	Лист	Ндок.	Подпись	Дата	Жилой дом	Стадия	Лист	Листов
							П	11	
Разработал Гранский 						Аксонометрия.		ИП Гранский С. В. Загородный ДОМ СТРОИТЕЛЬНАЯ КОМПАНИЯ	





Инв.№ и подп.	Подп. и дата	Взам.инв.№

						36/2023 - КР			
						Строительство жилого дома по адресу: Сакский район, с. Крыловка			
Изм.	К.уч.	Лист	Ндок.	Подпись	Дата	Жилой дом	Стадия	Лист	Листов
							П	13	
Разработал Гранский 						Аксонометрия.		ИП Гранский С. В. Загородный Дом СТРОИТЕЛЬНАЯ КОМПАНИЯ	



Инв.№ и подп. | Подп. и дата | Взам.инв.№

Изм.	К.уч.	Лист	Ндок.	Подпись	Дата
Разработал	Гранский				04.23

36/2023 - КР		
Строительство жилого дома по адресу: Сакский район, с. Крыловка		
Жилой дом	Стадия П	Лист 14
Листов	 <small>СТРОИТЕЛЬНАЯ КОМПАНИЯ</small>	





Инв.№ и подп.	Подп. и дата	Взам.инв.№

						36/2023 - КР				
						Строительство жилого дома по адресу: Сакский район, с. Крыловка				
						Жилой дом		Стадия	Лист	Листов
								П	15	
						Разработал Гранский		 <b>ИП Гранский С. В.</b> <b>Загородный ДОМ</b> <small>СТРОИТЕЛЬНАЯ КОМПАНИЯ</small>		
						04.23				
						Аксонометрия.				




Инв.№ и подп.	Подп. и дата	Взам.инв.№

						36/2023 - КР			
						Строительство жилого дома по адресу: Сакский район, с. Крыловка			
Изм.	К.уч.	Лист	Ндок.	Подпись	Дата	Жилой дом	Стадия	Лист	Листов
							П	16	
Разработал		Гранский			04.23	Аксонометрия.	<b>ИП Гранский С. В.</b> <b>Загородный ДОМ</b> <small>СТРОИТЕЛЬНАЯ КОМПАНИЯ</small>		



Инв.№ и подп.	Подп. и дата	Взам.инв.№

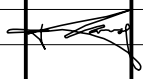						36/2023 - КР			
						Строительство жилого дома по адресу: Сакский район, с. Крыловка			
Изм.	К.уч.	Лист	Ндок.	Подпись	Дата	Жилой дом	Стадия	Лист	Листов
							П	17	
Разработал Гранский 						04.23	<b>ИП Гранский С. В.</b> <b>Загородный ДОМ</b> <small>СТРОИТЕЛЬНАЯ КОМПАНИЯ</small>		



Инв.№ и подп.	Подп. и дата	Взам.инв.№

						36/2023 - КР				
						Строительство жилого дома по адресу: Сакский район, с. Крыловка				
Изм.	К.уч.	Лист	Ндок.	Подпись	Дата	Жилой дом	Стадия	Лист	Листов	
							П	18		
Разработал Гранский						04.23	Аксонометрия.		<b>ИП Гранский С. В.</b> <b>Загородный ДОМ</b> <small>СТРОИТЕЛЬНАЯ КОМПАНИЯ</small>	



Инв.№ и подп.	Подп. и дата	Взам.инв.№

						36/2023 - КР			
						Строительство жилого дома по адресу: Сакский район, с. Крыловка			
Изм.	К.уч.	Лист	Ндок.	Подпись	Дата	Жилой дом	Стадия	Лист	Листов
							П	19	
						Разработал Гранский	ИП Гранский С. В. Загородный ДОМ СТРОИТЕЛЬНАЯ КОМПАНИЯ		
					04.23	Аксонометрия.			



Инв.№ и подп.	Подп. и дата	Взам.инв.№

						36/2023 - КР			
						Строительство жилого дома по адресу: Сакский район, с. Крыловка			
Изм.	К.уч.	Лист	Ндок.	Подпись	Дата	Жилой дом	Стадия	Лист	Листов
							П	20	
Разработал Гранский					04.23	Аксонометрия.	<b>ИП Гранский С. В.</b> <b>Загородный ДОМ</b> <small>СТРОИТЕЛЬНАЯ КОМПАНИЯ</small>		



Инов.№ и подп.	Подп. и дата	Взам.инв.№

						36/2023 - КР			
						Строительство жилого дома по адресу: Сакский район, с. Крыловка			
Изм.	К.уч.	Лист	Ндок.	Подпись	Дата	Жилой дом	Стадия	Лист	Листов
							П	21	
Разработал Гранский					04.23	Аксонометрия.	<b>ИП Гранский С. В.</b> <b>Загородный ДОМ</b> <small>СТРОИТЕЛЬНАЯ КОМПАНИЯ</small>		



Инв.№ и подп.	Подп. и дата	Взам.инв.№

						36/2023 - КР			
						Строительство жилого дома по адресу: Сакский район, с. Крыловка			
Изм.	К.уч.	Лист	Ндок.	Подпись	Дата	Жилой дом	Стадия	Лист	Листов
							П	22	
Разработал Гранский 						04.23	ИП Гранский С. В. <b>Загородный ДОМ</b> СТРОИТЕЛЬНАЯ КОМПАНИЯ		





Инв.№ и подп.	Подп. и дата	Взам.инв.№

						36/2023 - КР			
						Строительство жилого дома по адресу: Сакский район, с. Крыловка			
Изм.	К.уч.	Лист	Ндок.	Подпись	Дата	Жилой дом	Стадия	Лист	Листов
							П	23	
Разработал Гранский 						04.23	ИП Гранский С. В. Загородный ДОМ СТРОИТЕЛЬНАЯ КОМПАНИЯ		