

АСМ" Загородный дом"

ПРОЕКТ

архитектурно-строительный
39/2023 - АС



Строительство жилого дома по адресу:
*Республика Крым, Сакский р, с Веселовка, переулок Школьный,
земельный участок 21, кадастр. номер 90:11:030101:260*


г. Севастополь, 2023г., ИП С.В. Гранский



						39/2023 - АС			
						Строительство жилого дома по адресу: Республика Крым, Сакский р, с Веселовка, переулок Школьный, земельный участок 21, кадастр. номер 90:11:030101:260			
Изм.	К.уч.	Лист	Ндок.	Подпись	Дата	Жилой дом	Стадия	Лист	Листов
							П	4	
						Аксонометрия.	ИП Гранский С. В. Загородный ДОМ СТРОИТЕЛЬНАЯ КОМПАНИЯ		




						39/2023 - АС			
						Строительство жилого дома по адресу: Республика Крым, Сакский р, с Веселовка, переулок Школьный, земельный участок 21, кадастр. номер 90:11:030101:260			
Изм.	К.уч.	Лист	Ндок.	Подпись	Дата	Жилой дом	Стадия	Лист	Листов
							П	5	
						Аксонометрия.	ИП Гранский С. В. Загородный ДОМ <small>СТРОИТЕЛЬНАЯ КОМПАНИЯ</small>		

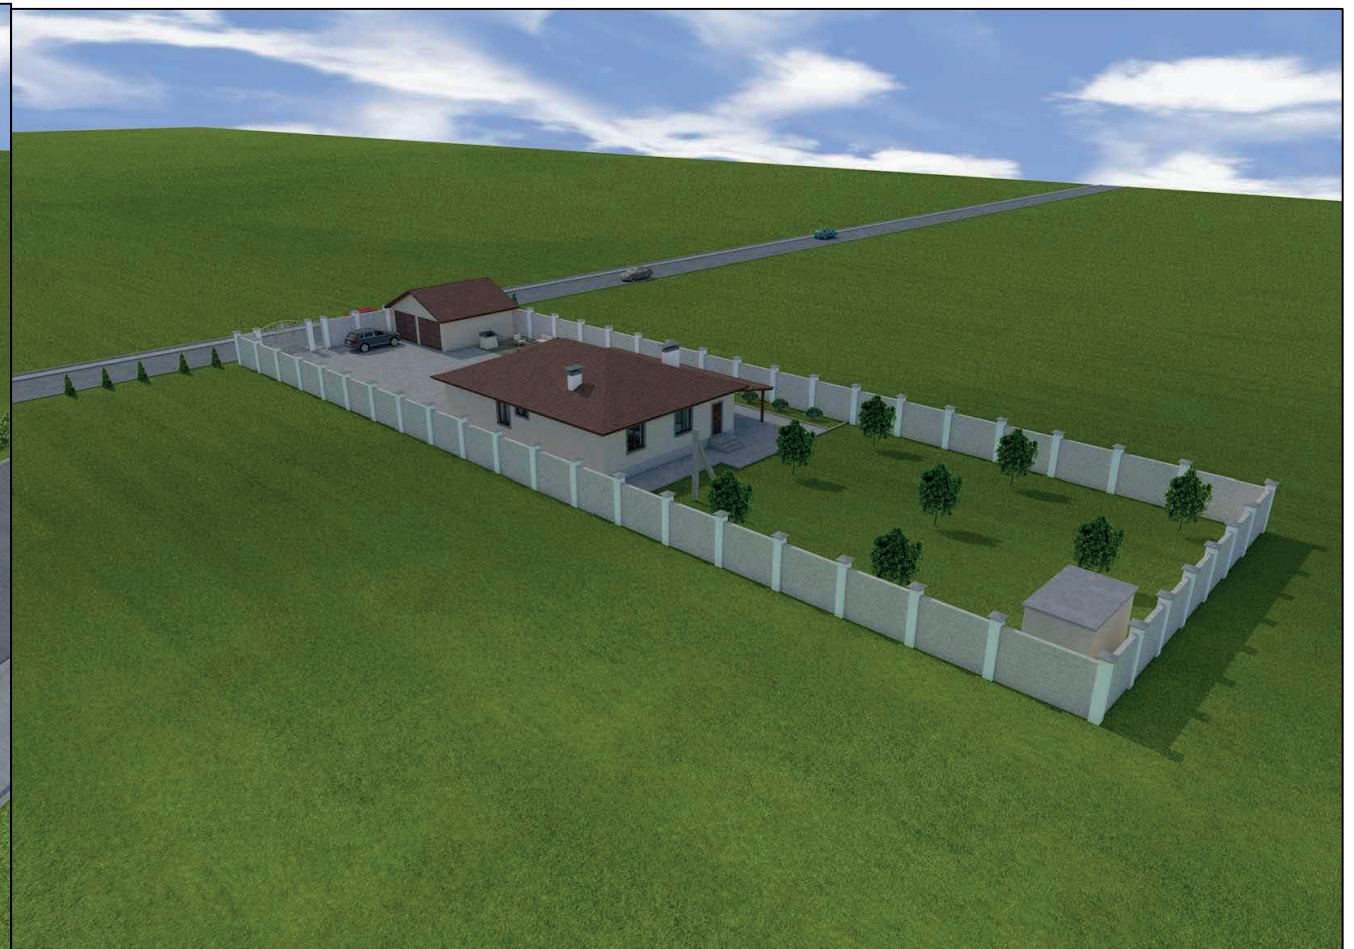


						39/2023 - АС			
						Строительство жилого дома по адресу: Республика Крым, Сакский р, с Веселовка, переулок Школьный, земельный участок 21, кадастр. номер 90:11:030101:260			
Изм.	К.уч.	Лист	Ндок.	Подпись	Дата	Жилой дом	Стадия	Лист	Листов
							П	6	
						Аксонометрия.	ИП Гранский С. В. Загородный ДОМ <small>СТРОИТЕЛЬНАЯ КОМПАНИЯ</small>		

План первого этажа на отм. 0.000

Экспликация помещений

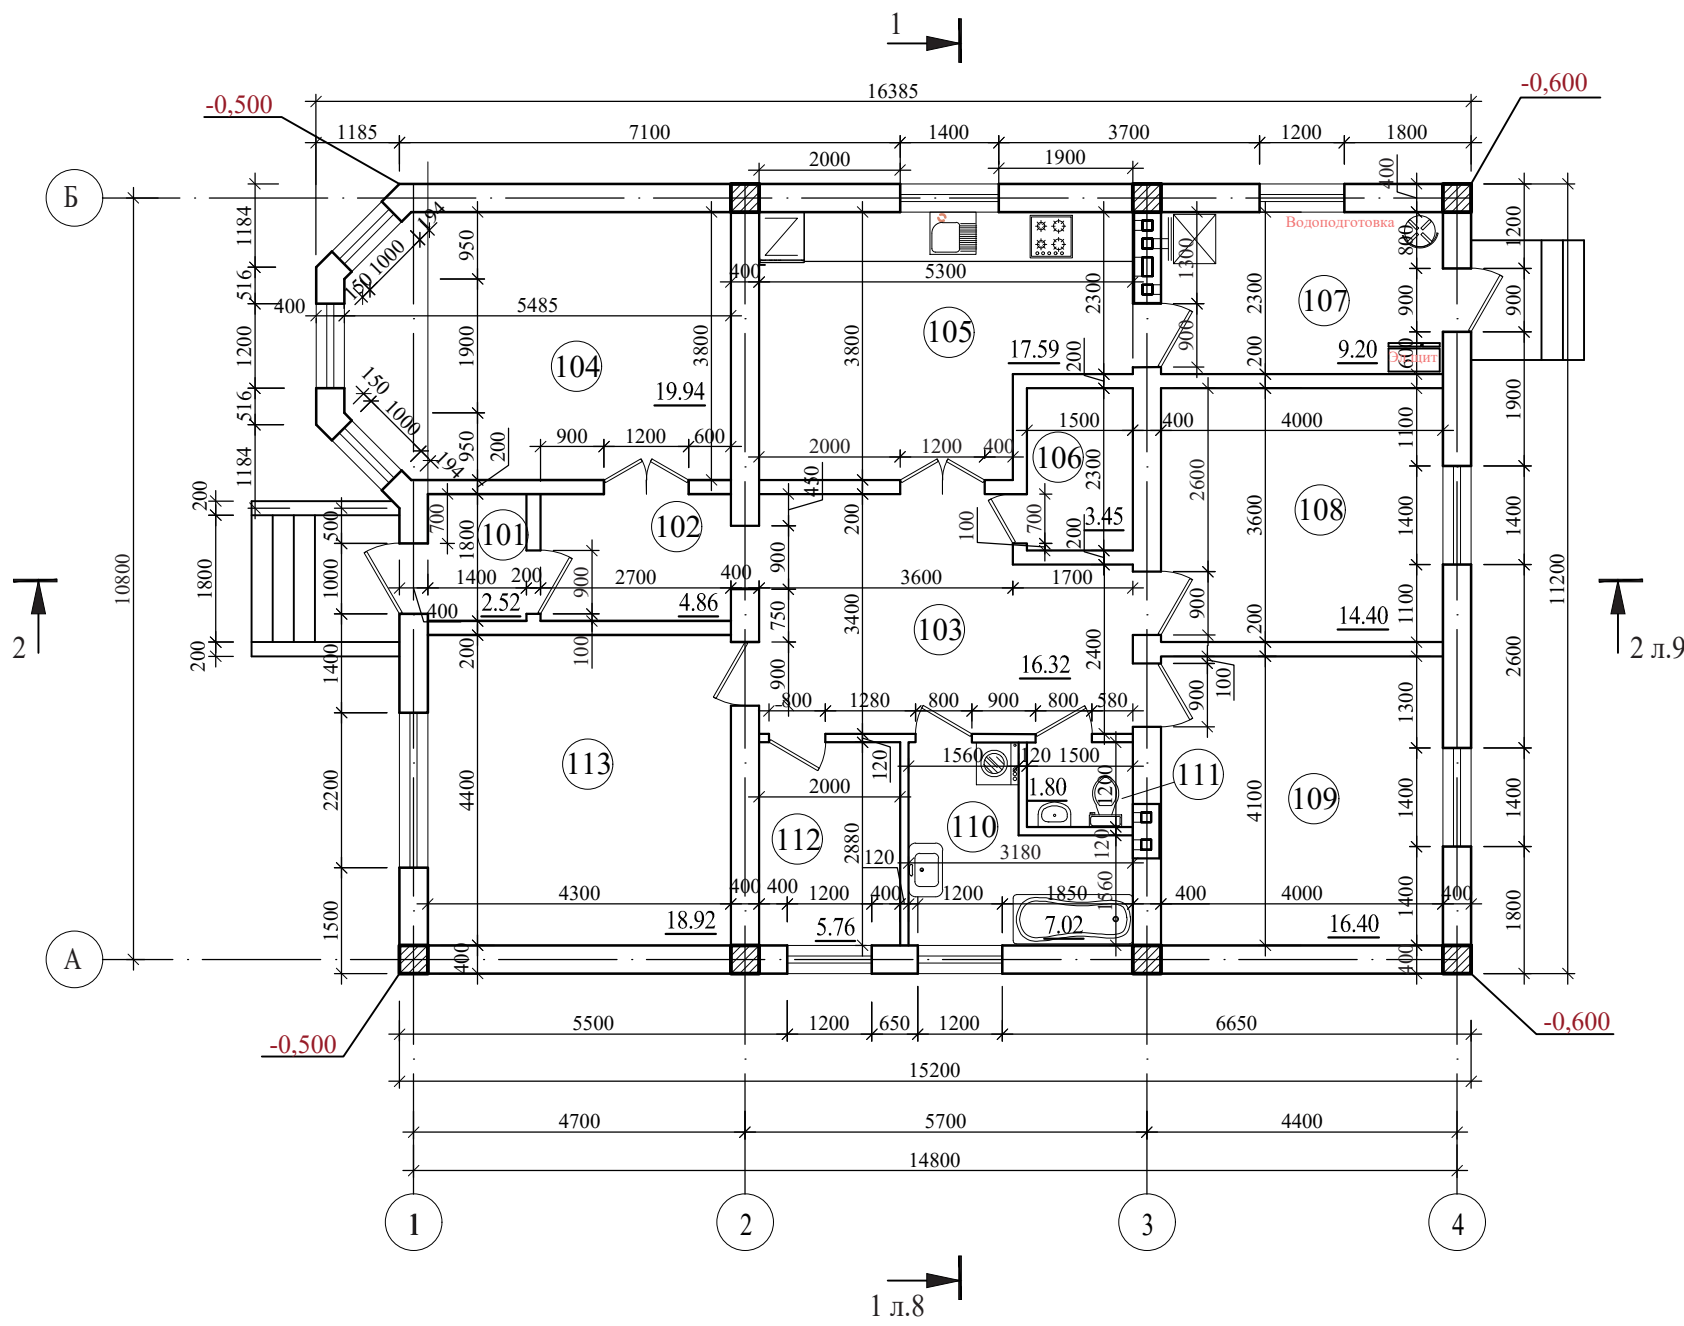

№ п/п	Наименование	Площадь, м ²
101	Тамбур	2.52
102	Коридор	4.86
103	Прихожая	16.32
104	Гостинная	19.94
105	Кухня	17.59
106	Гардеробная	3.45
107	Котельная	9.20
108	Спальня	14.40
109	Спальня	16.40
110	Санузел	7.02
111	Туалет	1.80
112	Кабинет	5.76
113	Спальня	18.92
Сумма площадей		138.18

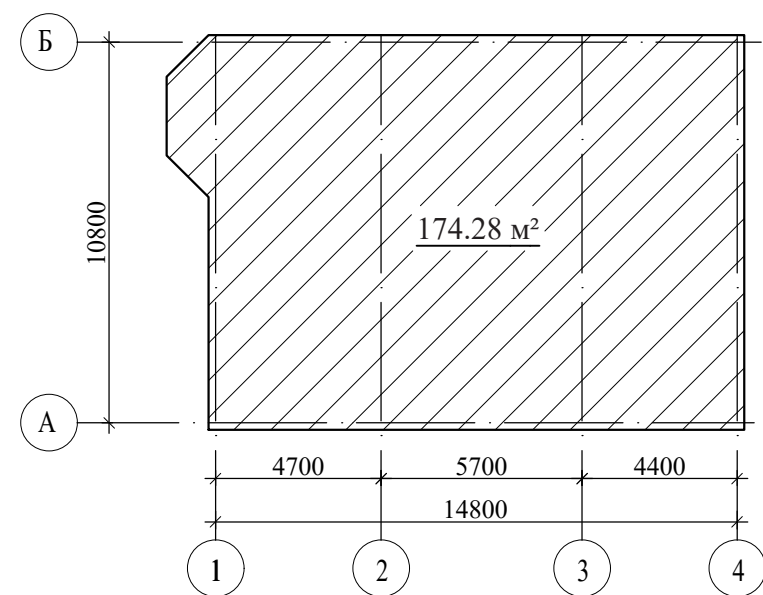


1. Данный лист смотреть совместно с л. 8,9,10,11


Инв.№ и подл.	Подп. и дата	Взам.инв.№

39/2023 - АС					
Строительство жилого дома по адресу: Республика Крым, Сакский р, с Веселовка, переулок Школьный, земельный участок 21, кадастр. номер 90:11:030101:260					
Изм.	К.уч.	Лист	Ндок.	Подпись	Дата
Разработал	Гранский				07.23
Жилой дом				Стадия	Лист
План на отм.0,000.				П	7
ИП Гранский С. В. Загородный Дом				Листов	
СТРОИТЕЛЬНАЯ КОМПАНИЯ					

План кровли

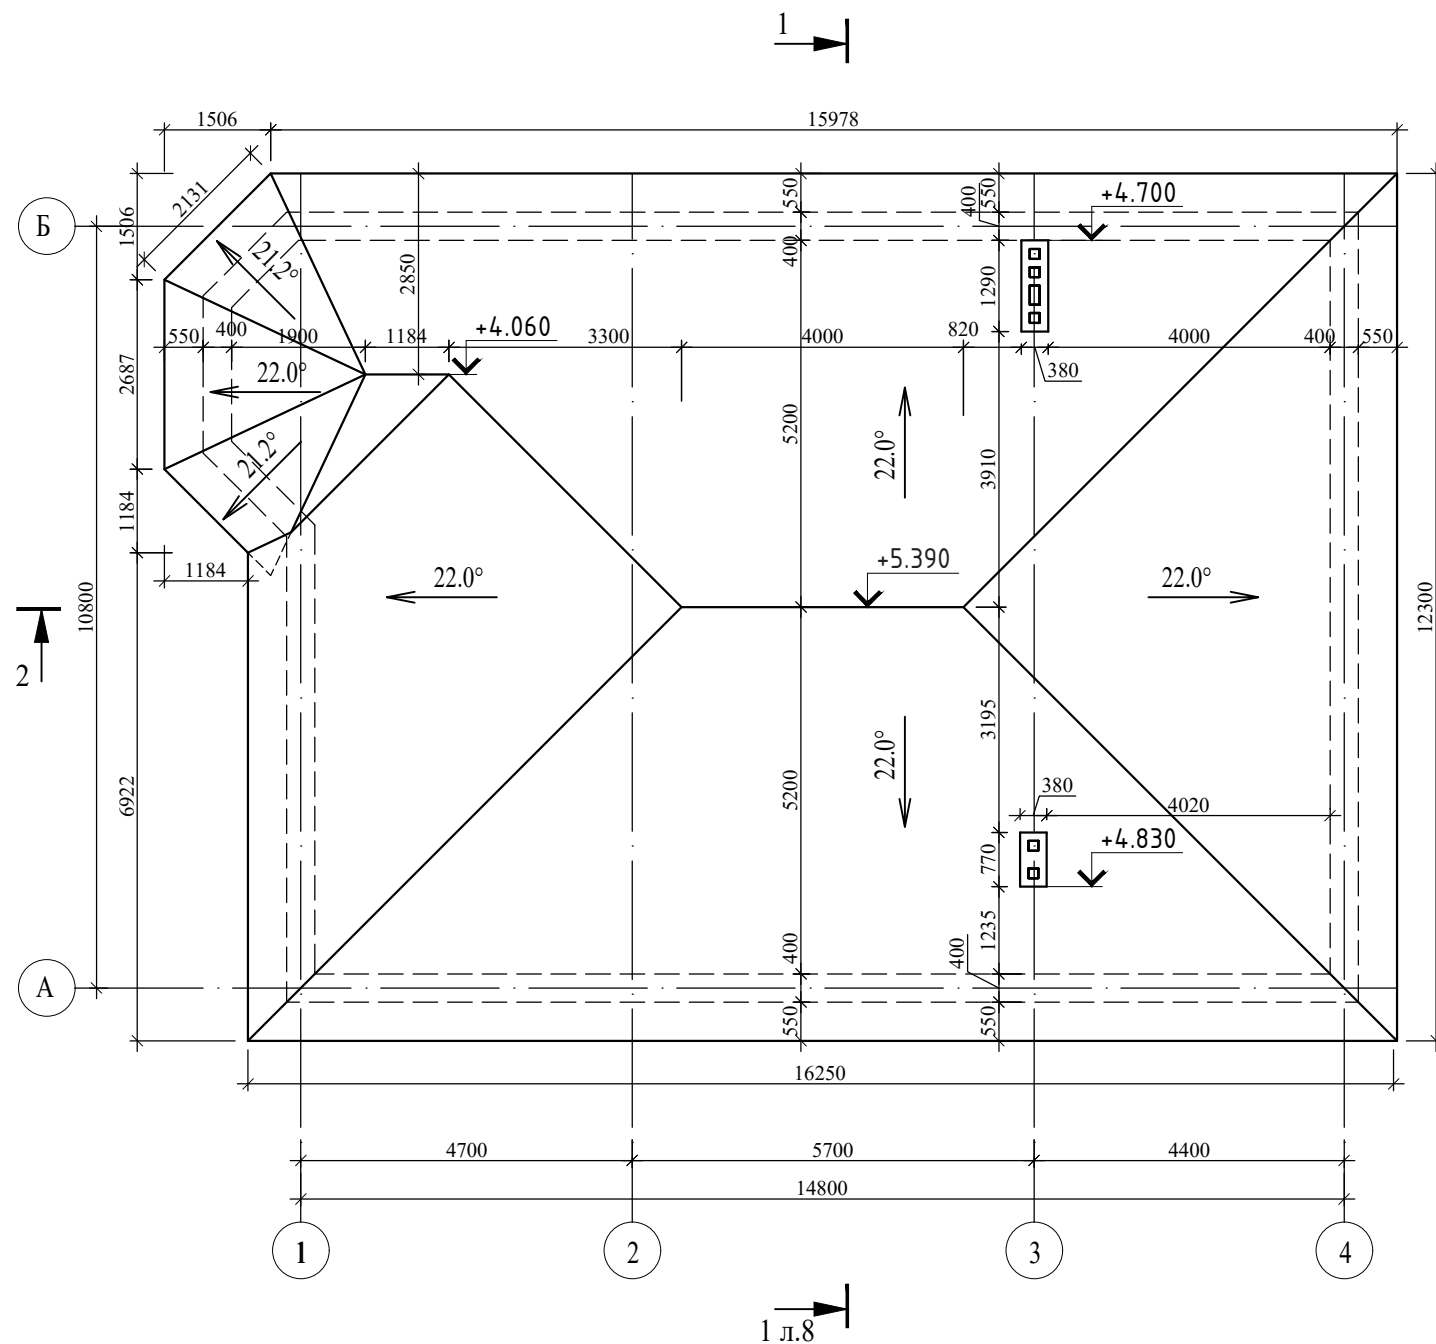

Разрез 1 - 1

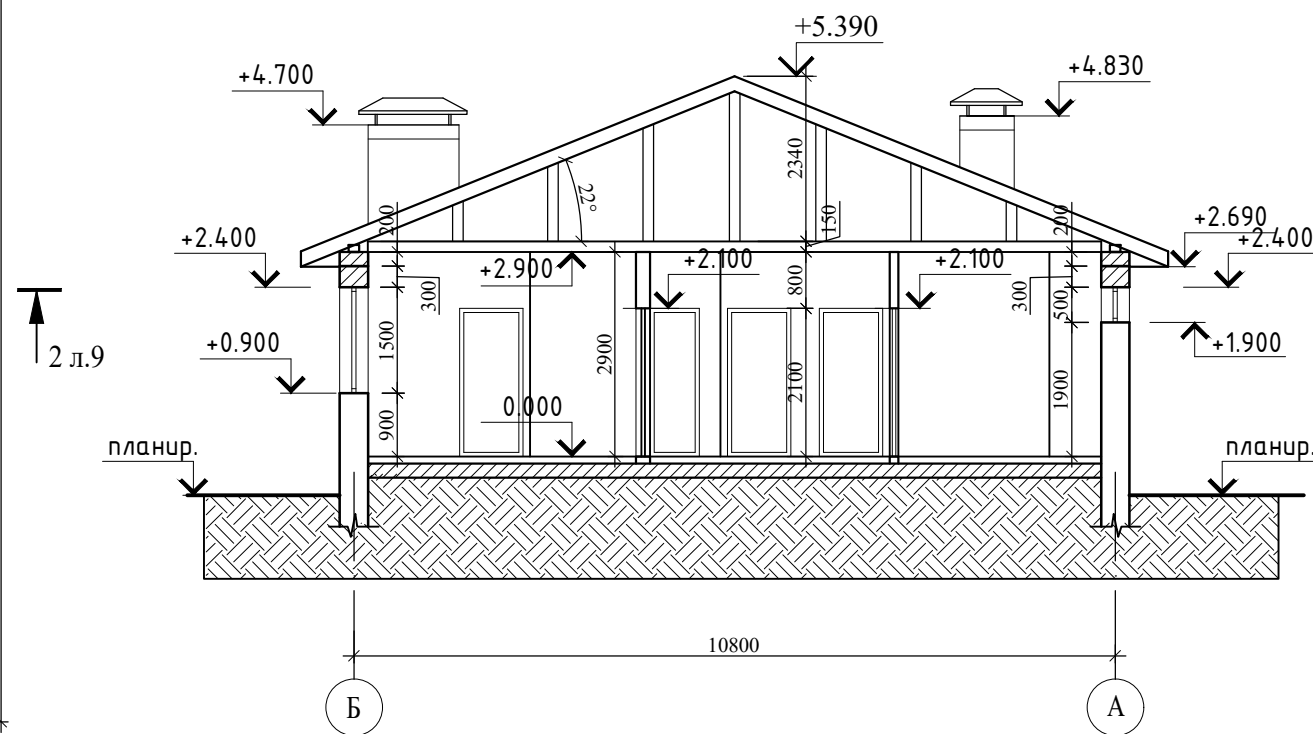


1. Данный лист смотреть совместно с л. 7,9,10,11

Инв.№ и подп.	Подп. и дата	Взам.инв.№

39/2023 - АС					
Строительство жилого дома по адресу: Республика Крым, Сакский р, с Веселовка, переулок Школьный, земельный участок 21, кадастр. номер 90:11:030101:260					
Изм.	К.уч.	Лист	И.док.	Подпись	Дата
Разработал	Гранский				07.23
Жилой дом				Стадия	Лист
План кровли Разрез 1 - 1				П	8
				ИП Гранский С. В. Загородный Дом СТРОИТЕЛЬНАЯ КОМПАНИЯ	

Разрез 2 - 2

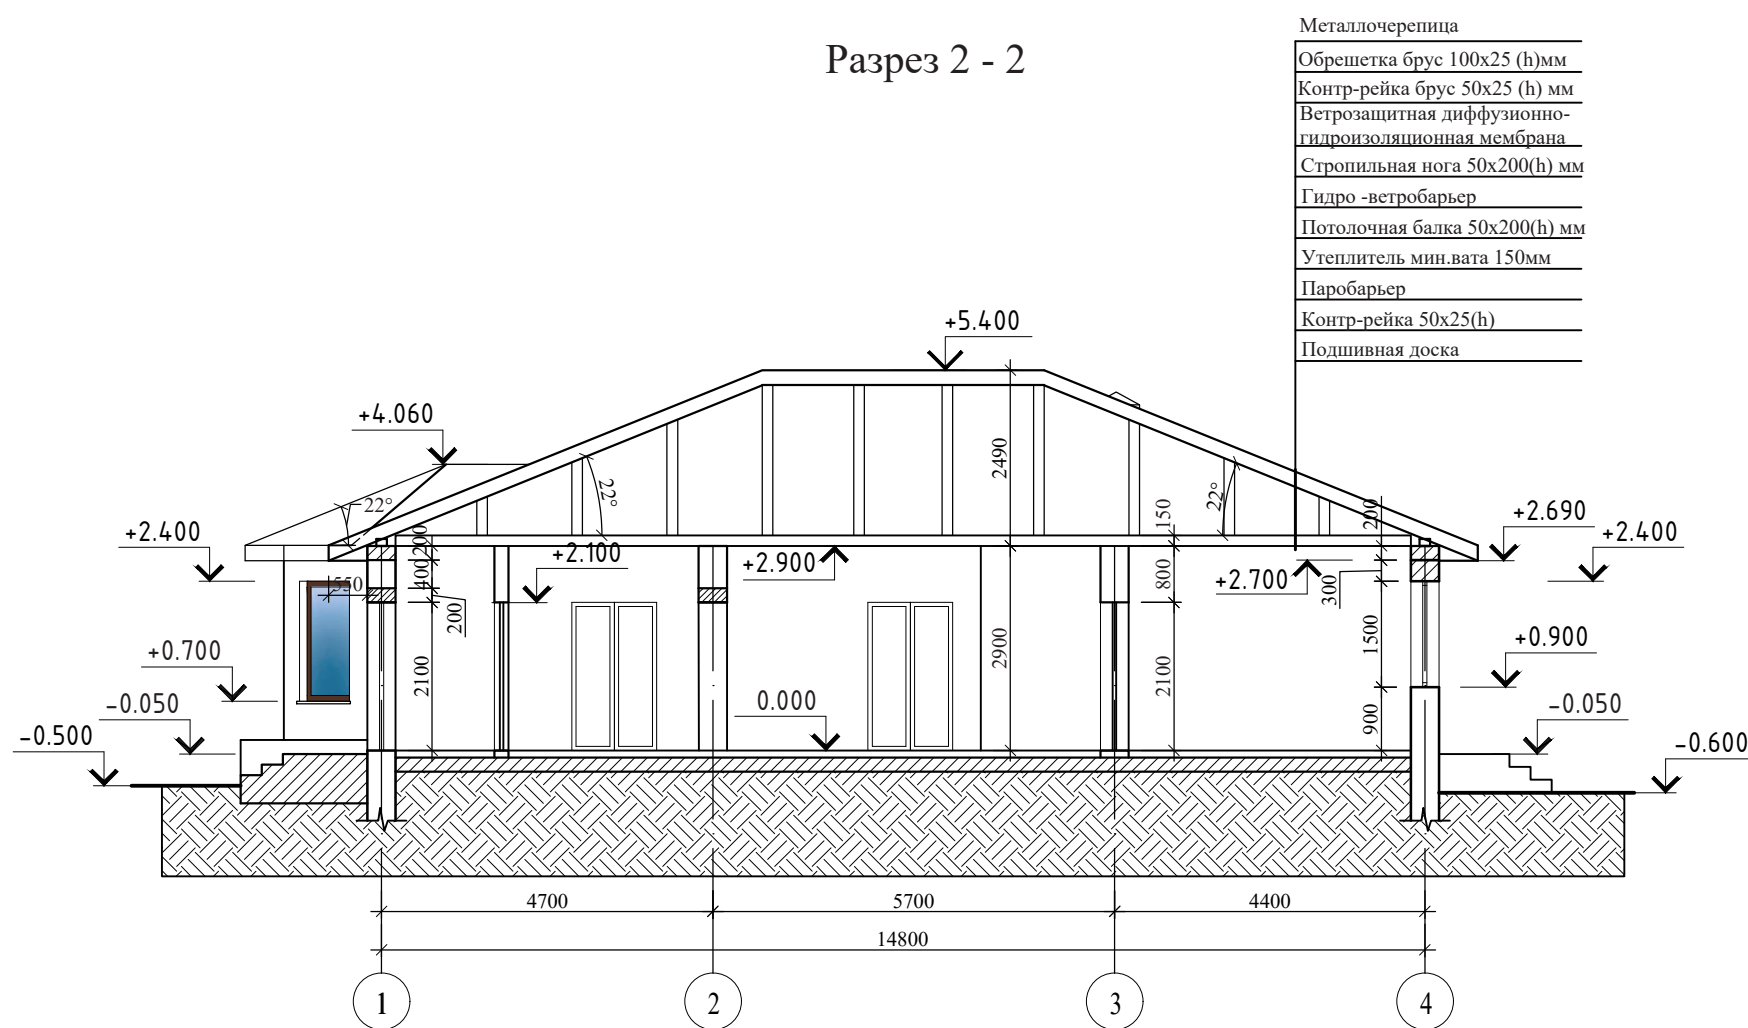


- Металлочерепица
- Обрешетка брус 100x25 (h)мм
- Контр-рейка брус 50x25 (h) мм
- Ветрозащитная диффузионно-гидроизоляционная мембрана
- Стропильная нога 50x200(h) мм
- Гидро-ветробарьер
- Потолочная балка 50x200(h) мм
- Утеплитель мин.вата 150мм
- Паробарьер
- Контр-рейка 50x25(h)
- Подшивная доска

1. Данный лист смотреть совместно с л. 7,8,10,11


Инв.№ и подп.	
Подп. и дата	
Взам.инв.№	

						39/2023 - АС			
						Строительство жилого дома по адресу: Республика Крым, Сакский р, с Веселовка, переулок Школьный, земельный участок 21, кадастр. номер 90:11:030101:260			
Изм.	К.уч.	Лист	Идок.	Подпись	Дата	Жилой дом	Стадия	Лист	Листов
				Гранский	07.23		П	9	
						Разрез 2 - 2	ИП Гранский С. В. Загородный Дом <small>СТРОИТЕЛЬНАЯ КОМПАНИЯ</small>		

Фасад А - Б

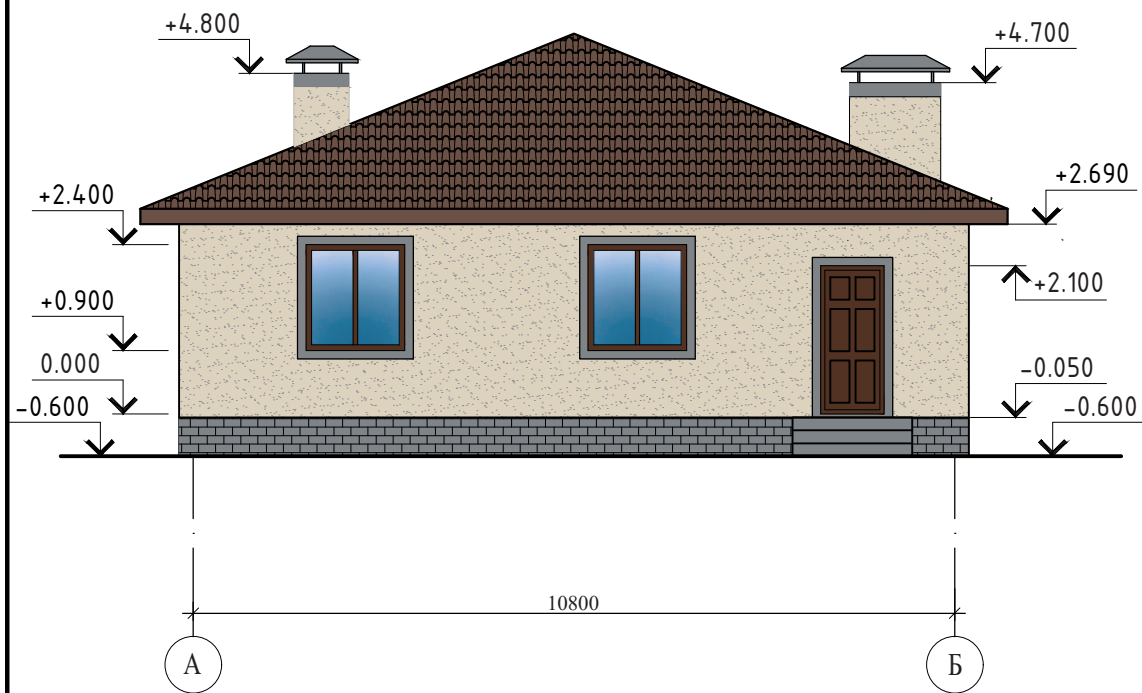

Фасад 1 - 4

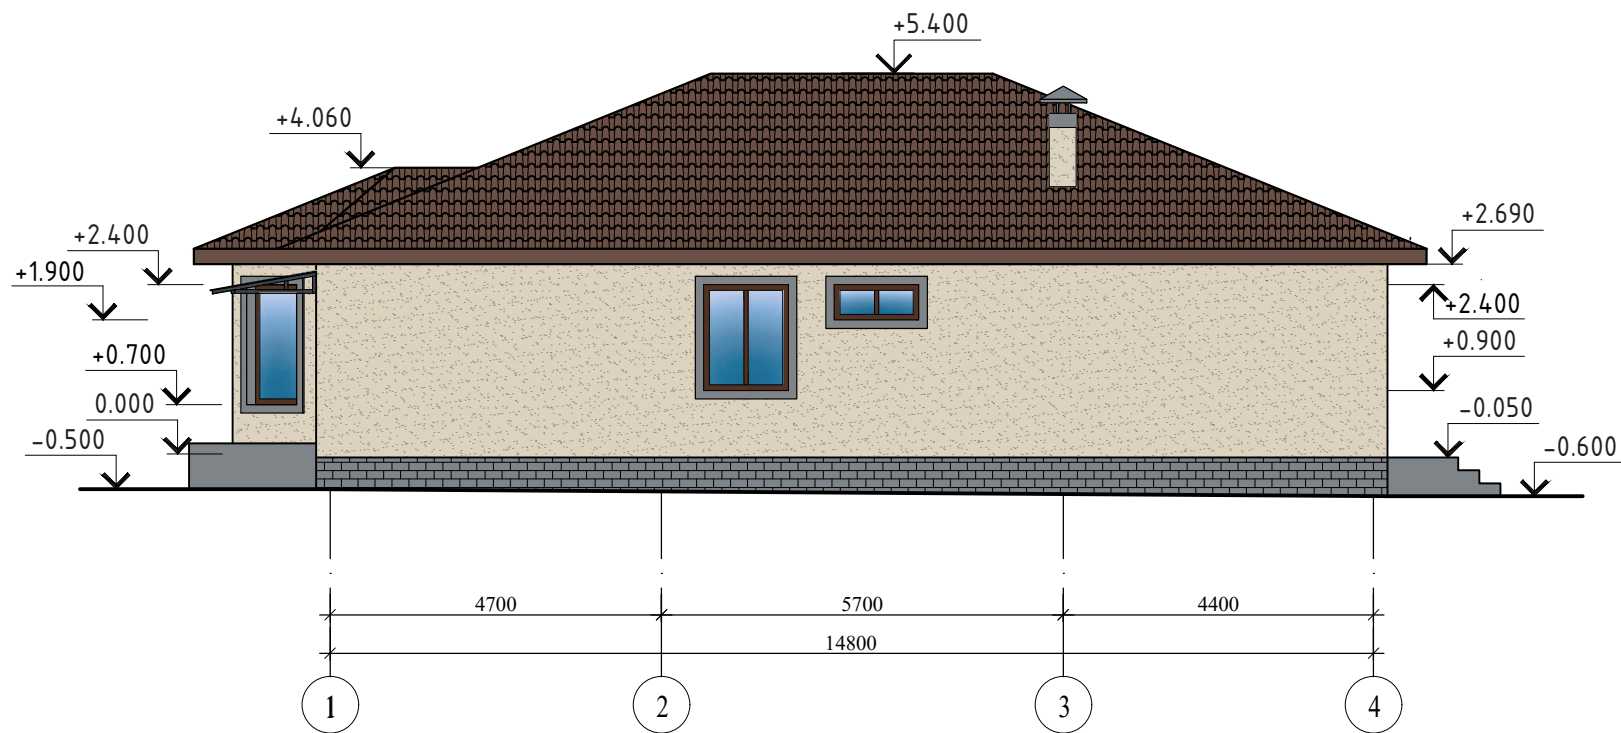


1. Данный лист смотреть совместно с л. 7,8,9,11


Инв.№ и подп.	Подп. и дата	Взам.инв.№

39/2023 - АС					
Строительство жилого дома по адресу: Республика Крым, Сакский р, с Веселовка, переулок Школьный, земельный участок 21, кадастр. номер 90:11:030101:260					
Изм.	К.уч.	Лист	Ндок.	Подпись	Дата
Разработал	Гранский				07.23
Жилой дом				Стадия	Лист
				П	10
Фасад А - Б. Фасад 1 - 4				ИП Гранский С. В. Загородный Дом СТРОИТЕЛЬНАЯ КОМПАНИЯ	

Фасад Б - А

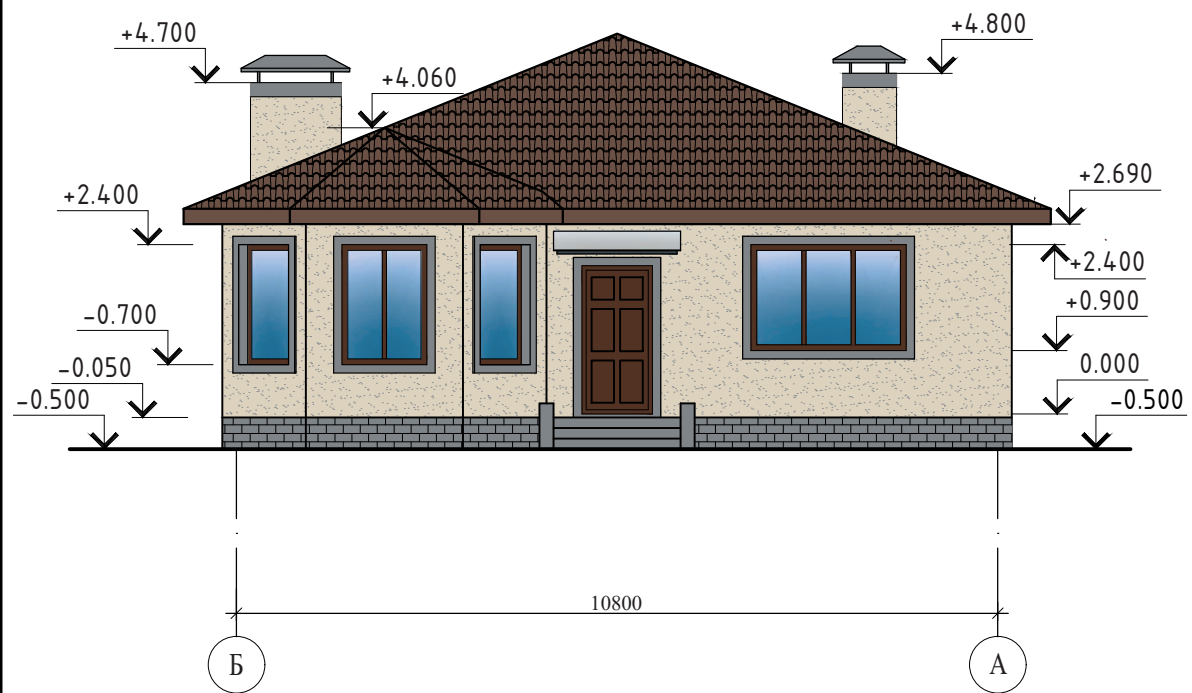

Фасад 4 - 1

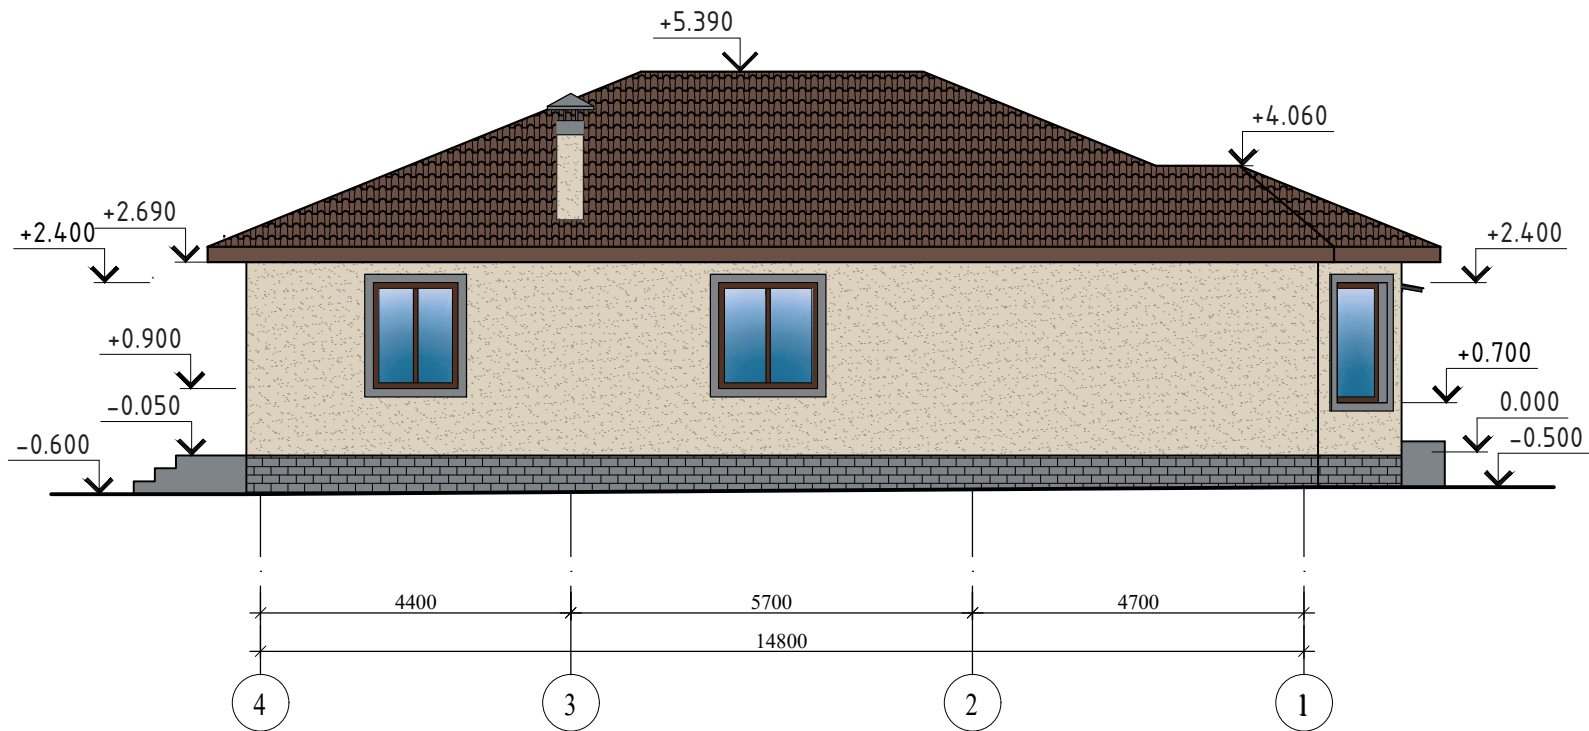

1. Данный лист смотреть совместно с л. 7,8,9,10

Инв.№ и подп.	Подп. и дата	Взам.инв.№

						39/2023 - АС			
						Строительство жилого дома по адресу: Республика Крым, Сакский р, с Веселовка, переулок Школьный, земельный участок 21, кадастр. номер 90:11:030101:260			
Изм.	К.уч.	Лист	Ндок.	Подпись	Дата	Жилой дом	Стадия	Лист	Листов
Разработал	Гранский				07.23		П	11	
						Фасад Б - А. Фасад 4 - 1	ИП Гранский С. В. Загородный Дом СТРОИТЕЛЬНАЯ КОМПАНИЯ		