


АСМ" Загородный дом"

ПРОЕКТ

архитектурно-строительный
40/2023 - АС

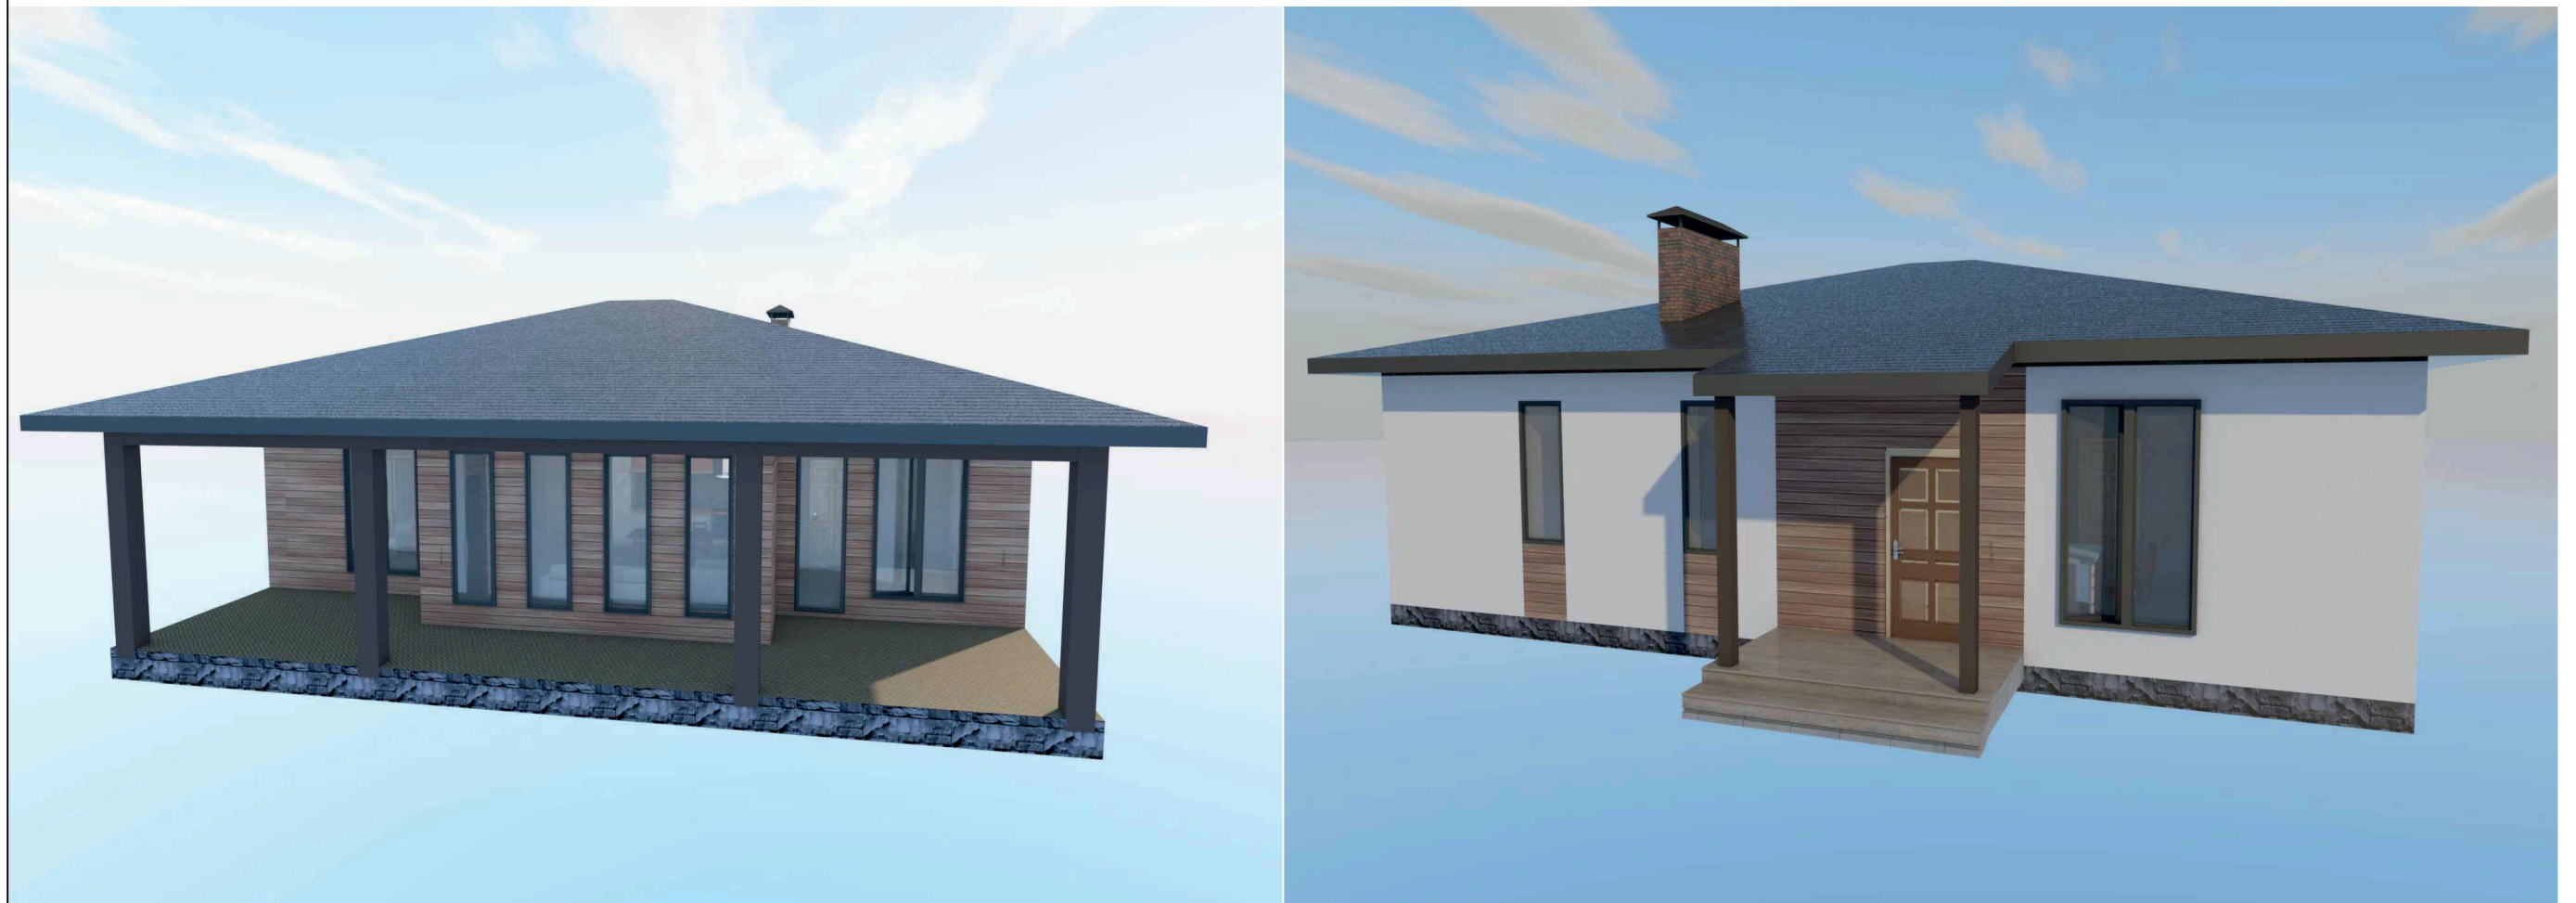


Строительство жилого дома по адресу:

Российская Федерация, Ленинградская область, Выборгский муниципальный район, г. Приморск, ул. Энергетиков, з/у №12

г. Севастополь, 2023г., ИП С.В. Гранский




Кладочный план первого этажа на отм. -0.230

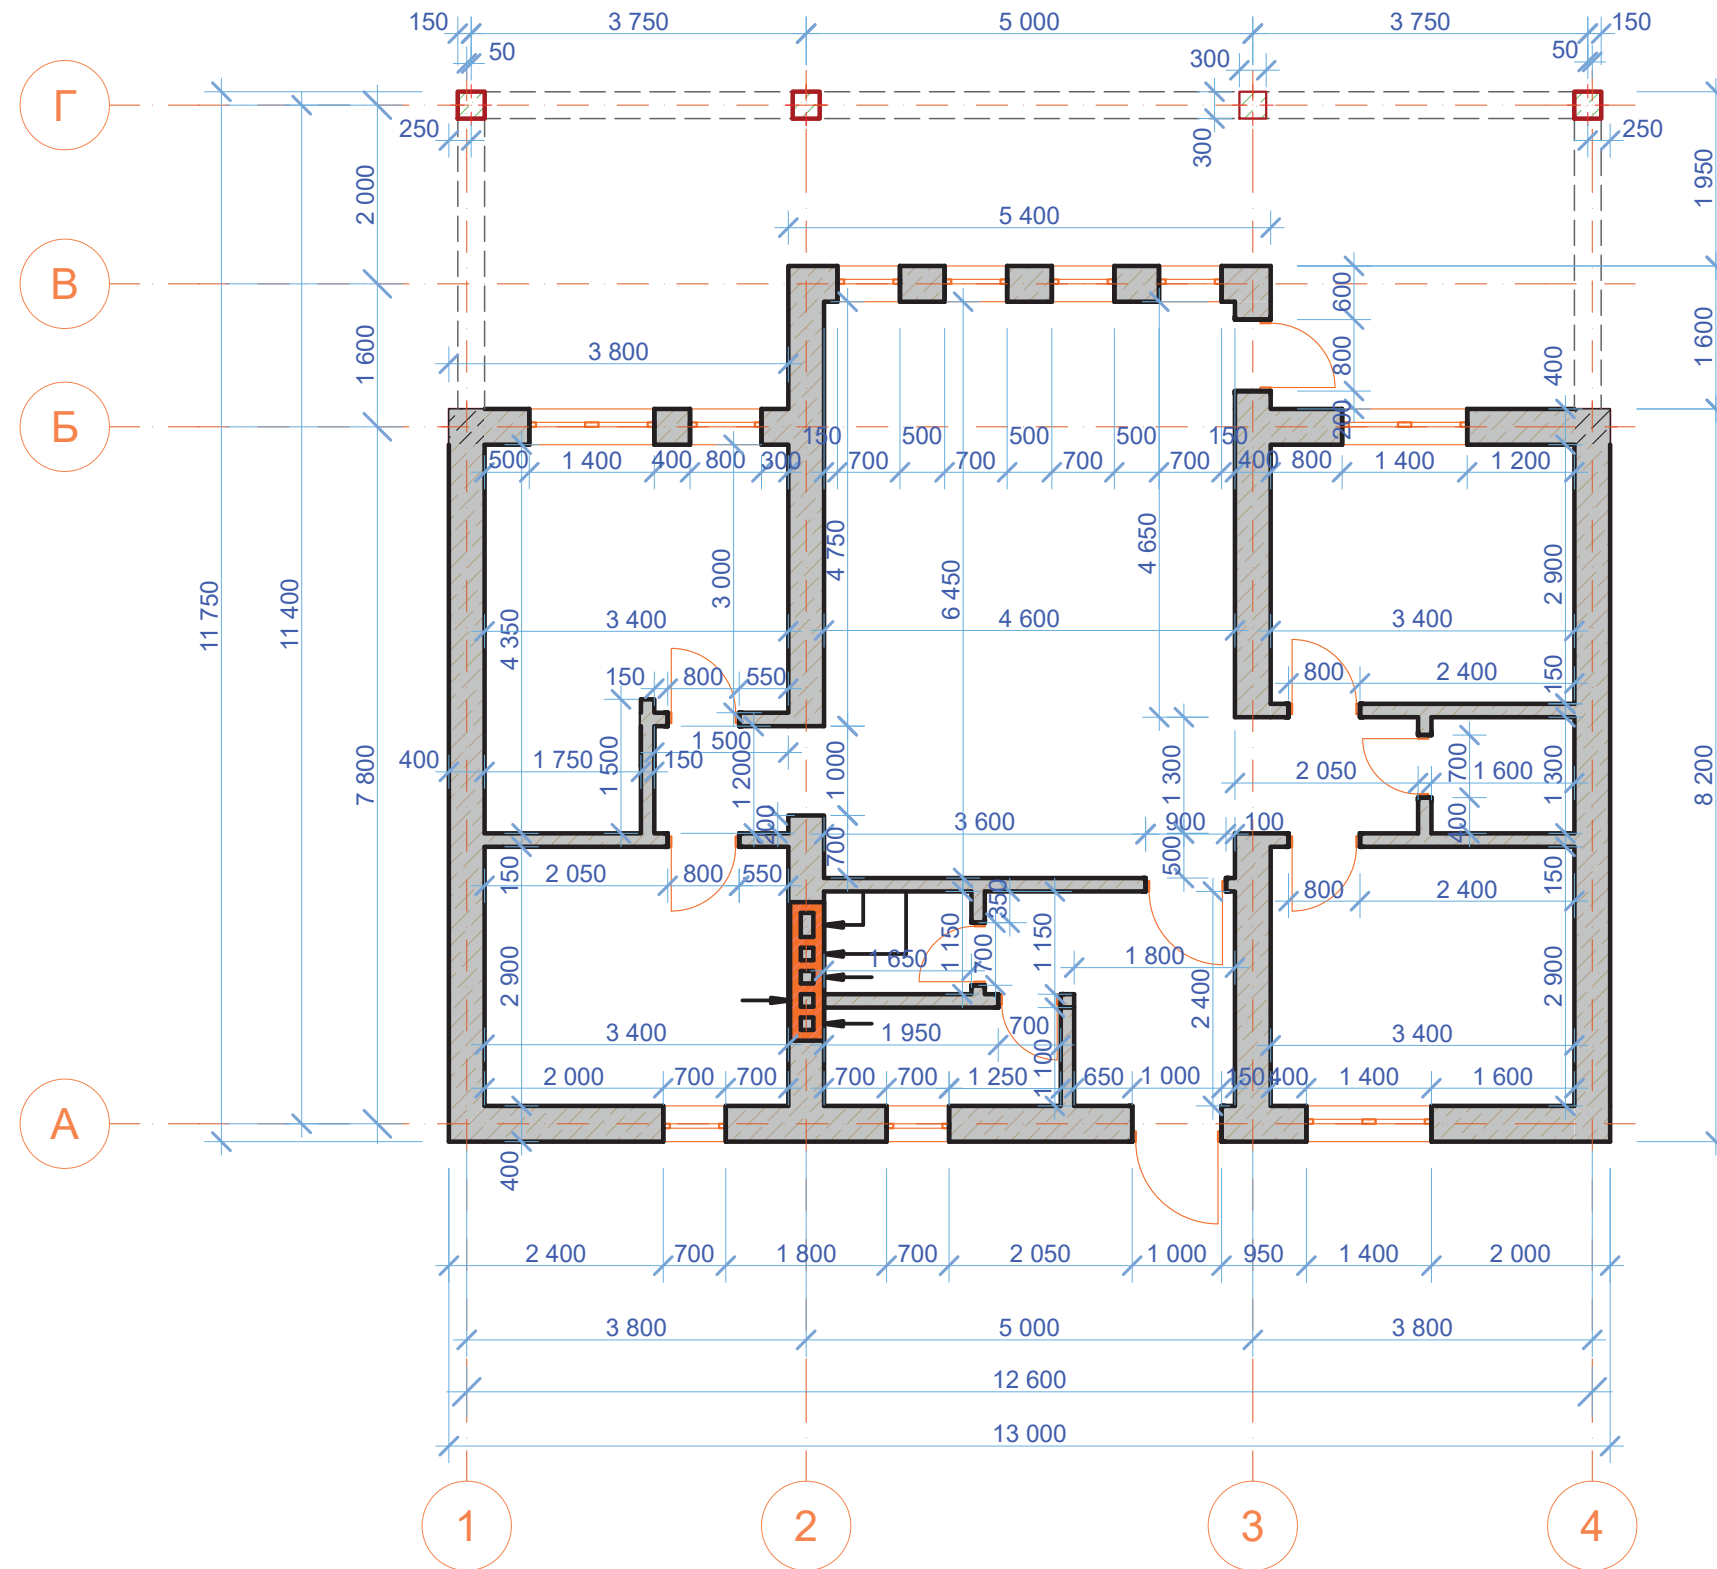


№	Наименование	Площадь
01	Спальня	12,54
02	Детская 1	9,86
03	Детская 2	9,86
04	Кухня-гостиная	29,67
05	Коридор	2,20
06	Коридор	2,66
07	Кладовая	2,08
08	Ванная	9,86
09	Санузел	1,90
10	Тех.помещение	2,92
11	Прихожая	5,47
		89,02 м²
12	Терраса	37,51
		126,53 м²

Проект 40/2023 - АС					
Строительство жилого дома по адресу: Российская Федерация, Ленинградская область, Выборгский муниципальный район, г. Приморск, ул. Энергетиков, з/у №12					
Изм.	Кол.уч.	Лист	№Док.	Подп.	Дата
					07.23г.
Разработал:		Гранский С. В.			
Жилой дом				Стадия	Лист
				п	4
Кладочный план первого этажа на отм. -0.230				ИП Гранский С. В. ОГРНИП: 20920400019020	

План расстановки мебели и оборудования на отм. 0.000

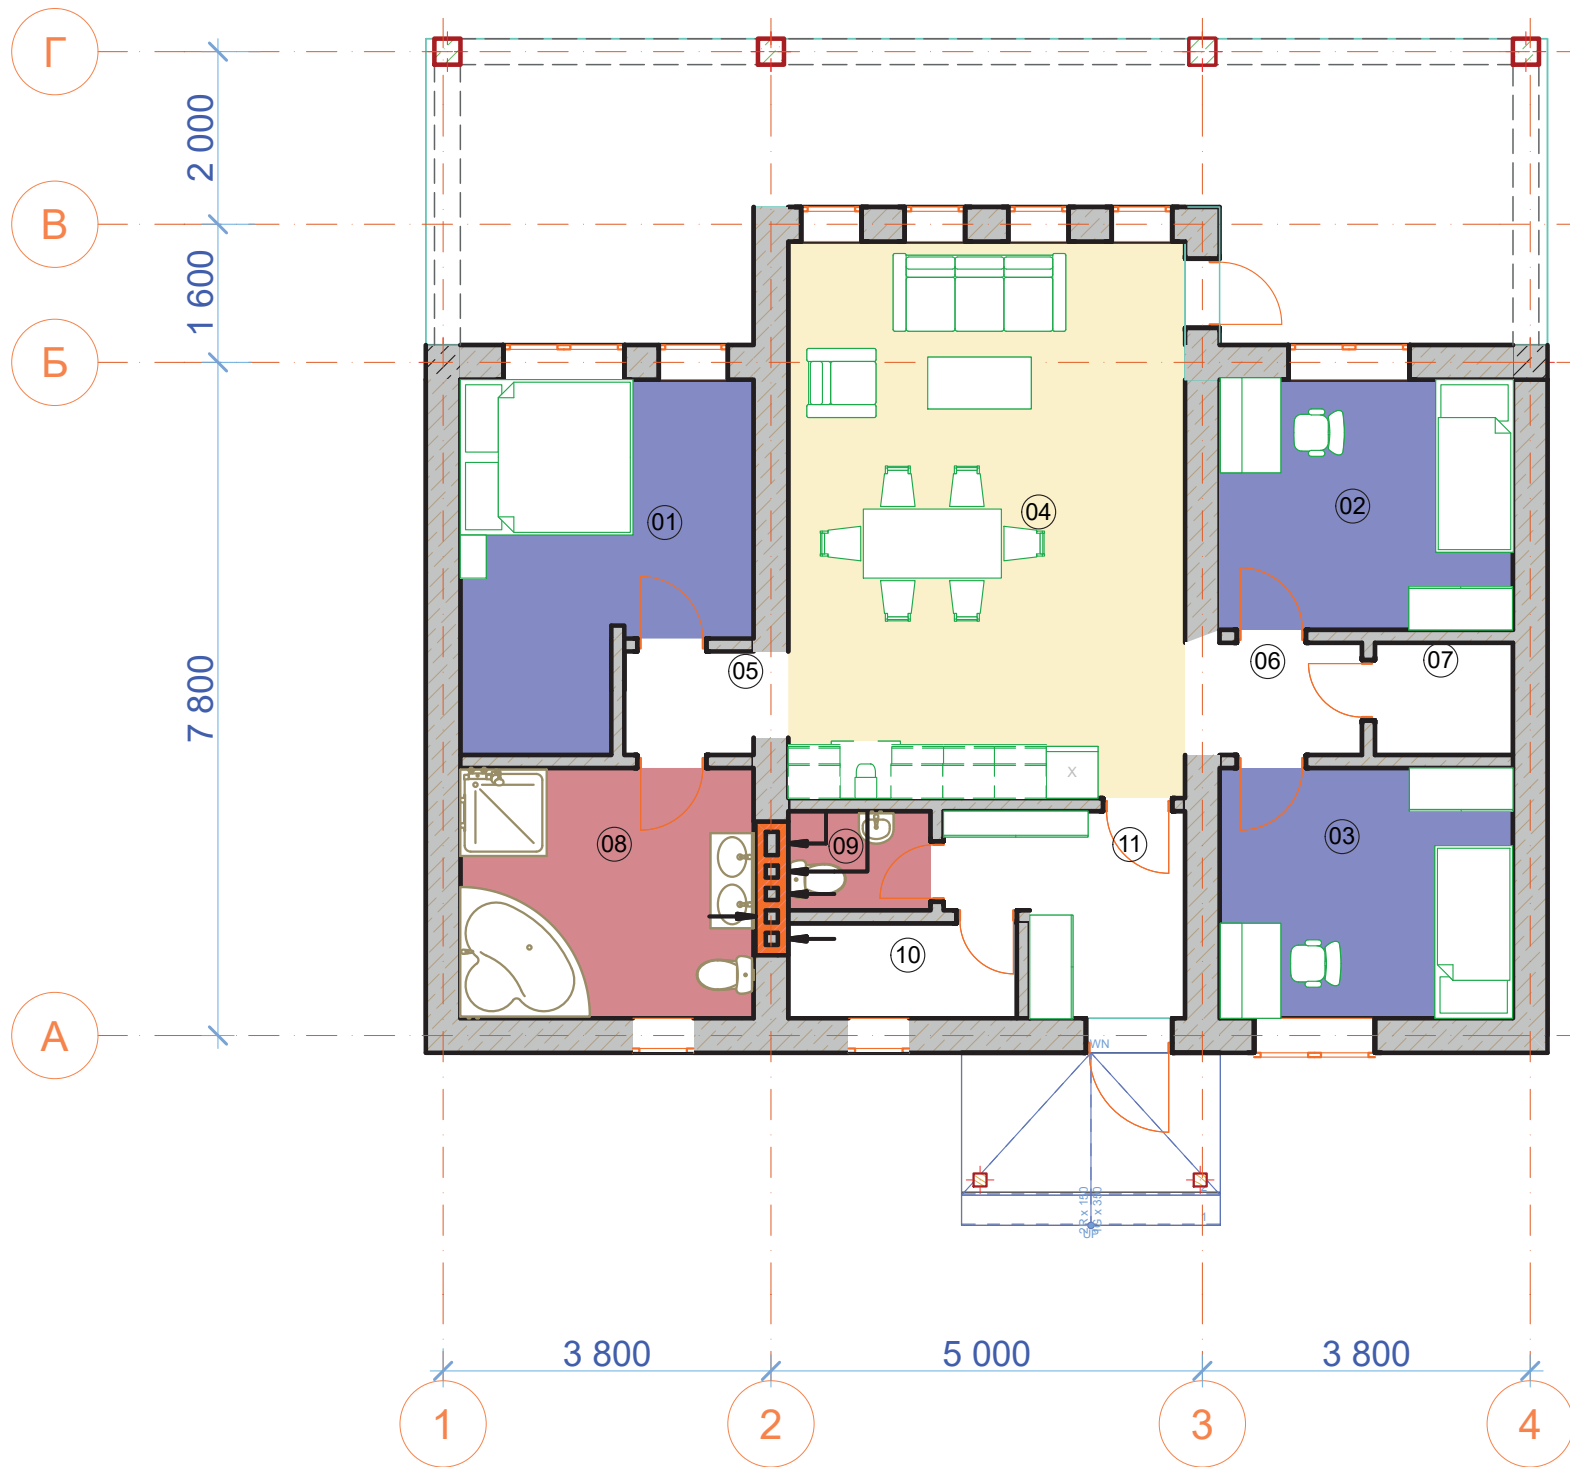




№	Наименование	Площадь
01	Спальня	12,54
02	Детская 1	9,86
03	Детская 2	9,86
04	Кухня-гостиная	29,67
05	Коридор	2,20
06	Коридор	2,66
07	Кладовая	2,08
08	Ванная	9,86
09	Санузел	1,90
10	Тех.помещение	2,92
11	Прихожая	5,47
		89,02 м²
12	Терраса	37,51
		126,53 м²

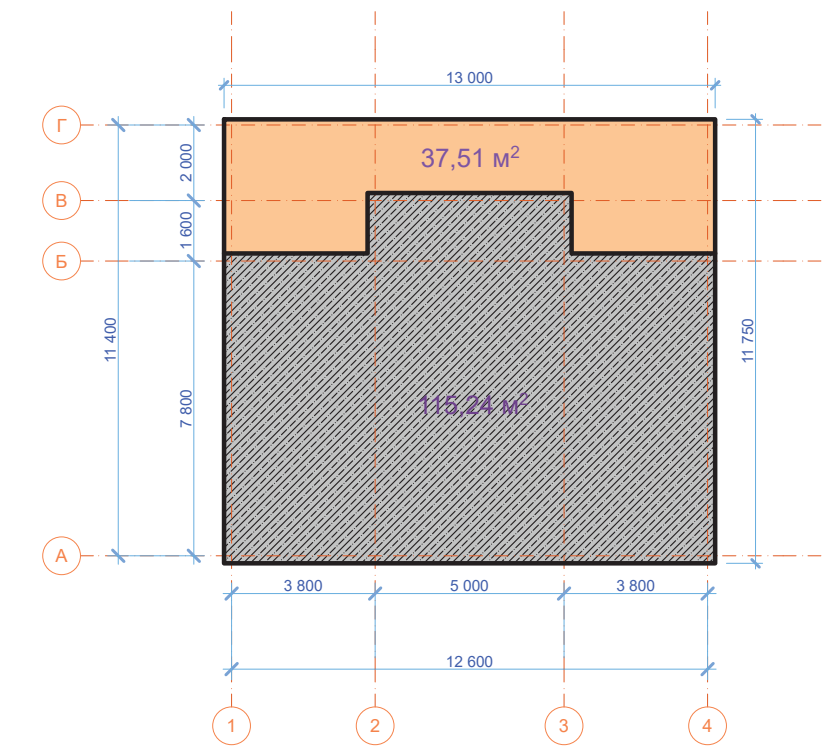


1. Данный лист смотреть совместно с л. 2, 3, 5 - 9.

						Проект 40/2023 - АС			
						Строительство жилого дома по адресу: Российская Федерация, Ленинградская область, Выборгский муниципальный район, г. Приморск, ул. Энергетиков, з/у №12			
Изм.	Кол.уч.	Лист	№Док.	Подп.	Дата	Жилой дом	Стадия	Лист	Листов
Разработал:		Гранский С. В.			07.23г.		п	5	
						План расстановки мебели и оборудования на отм. 0.000		ИП Гранский С. В. ОГРНИП: 20920400019020	

План кровли

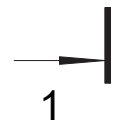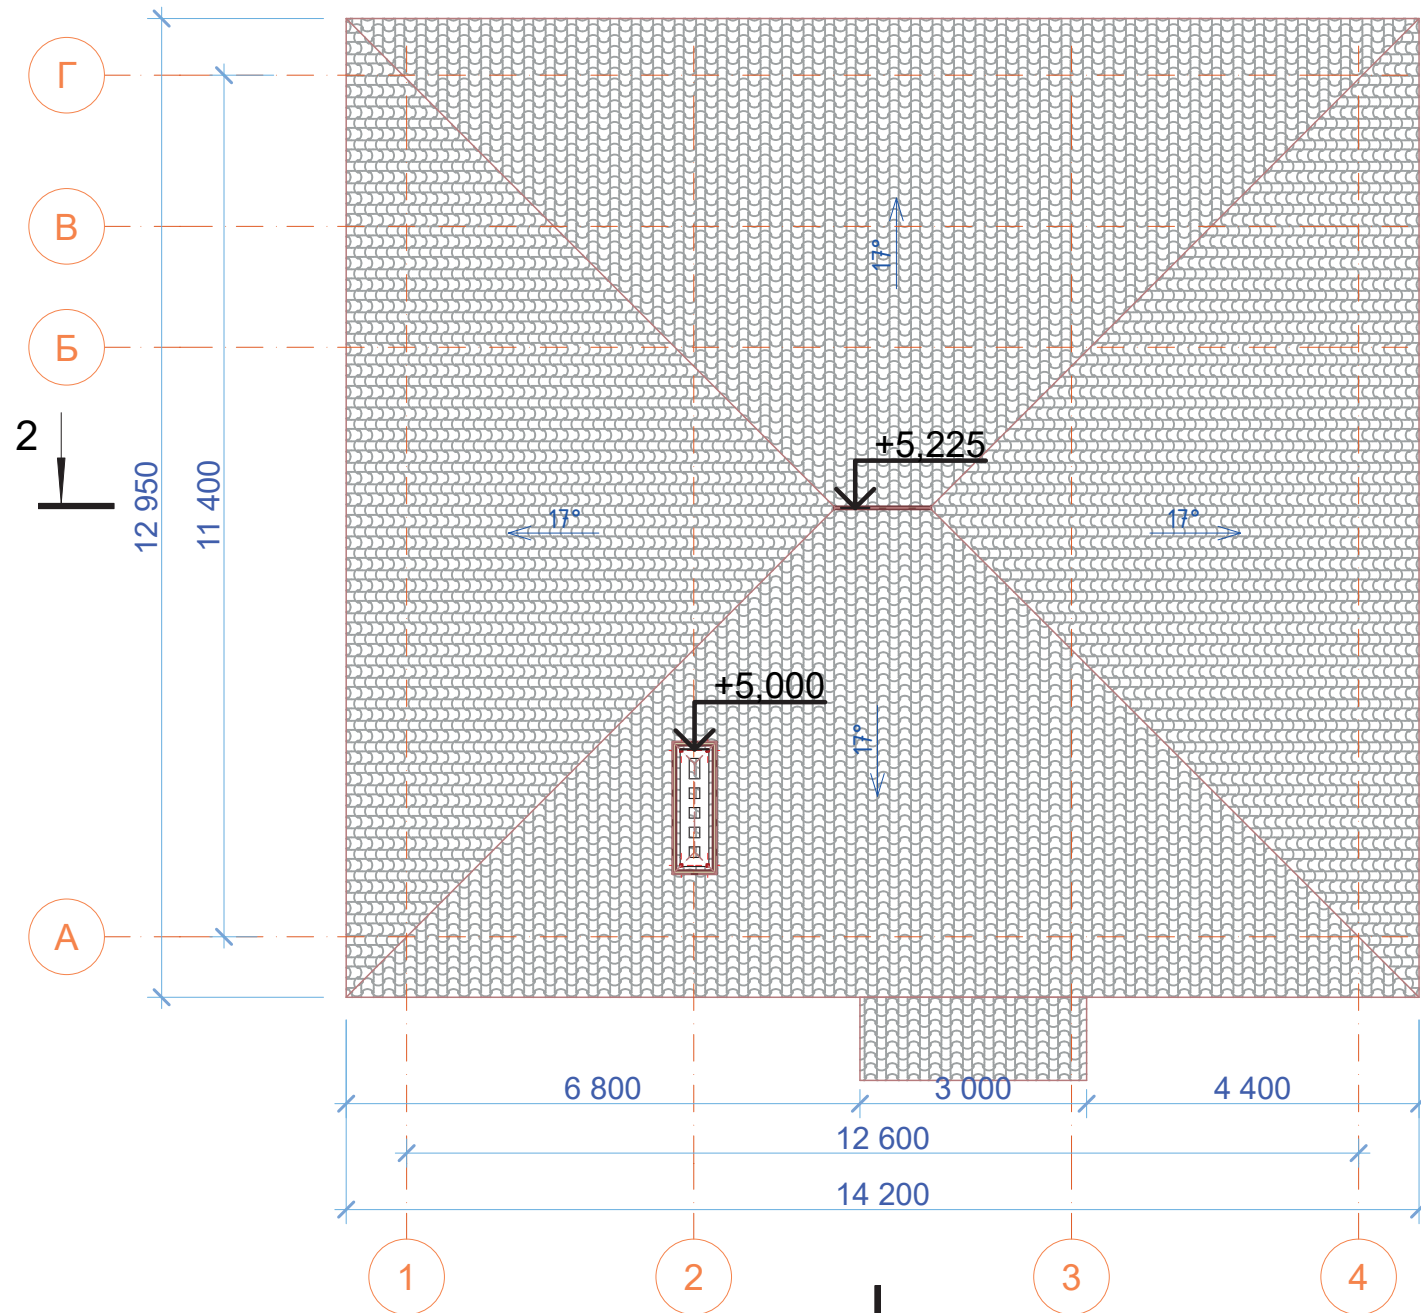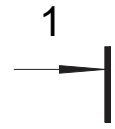


Разрез 1 - 1.

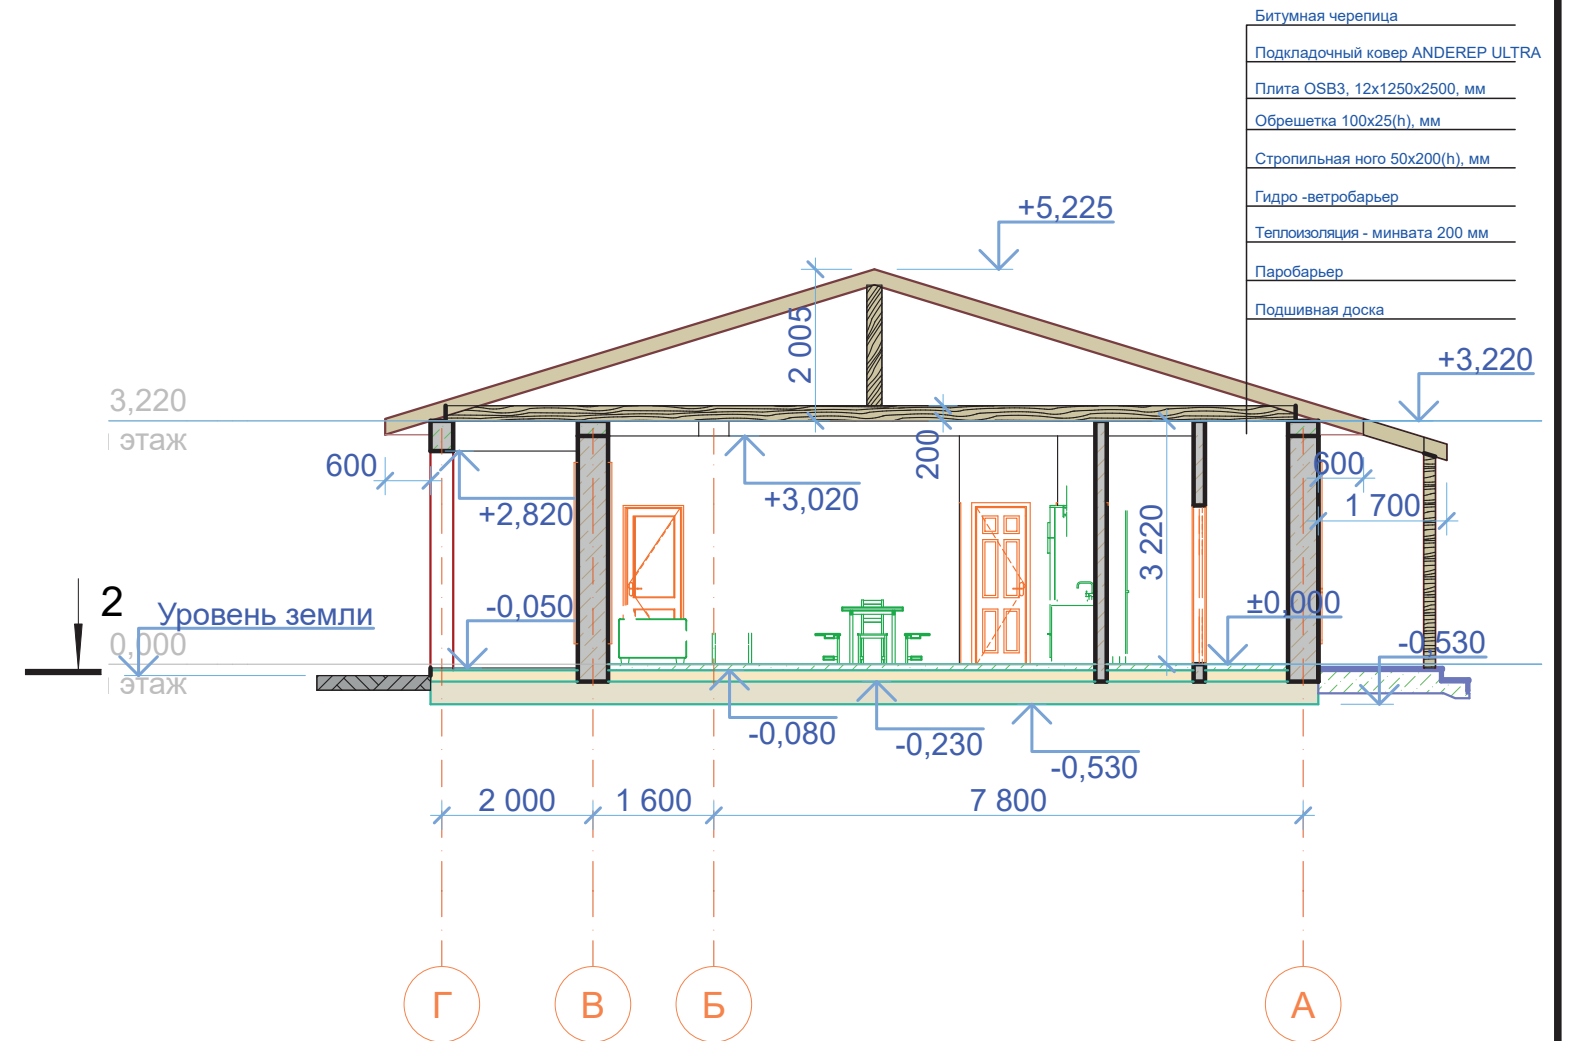

1. Данный лист смотреть совместно с л. 2 - 5, 7, 8, 9.

						Проект 40/2023 - АС			
						Строительство жилого дома по адресу: Российская Федерация, Ленинградская область, Выборгский муниципальный район, г. Приморск, ул. Энергетиков, з/у №12			
Изм.	Кол.уч.	Лист	№Док.	Подп.	Дата	Жилой дом	Стадия	Лист	Листов
Разработал:	Гранский С. В.				07.23г.		п	6	
						План кровли. Разрез 1 - 1.	ИП Гранский С. В. ОГРНИП: 20920400019020		


Разрез 2 - 2.

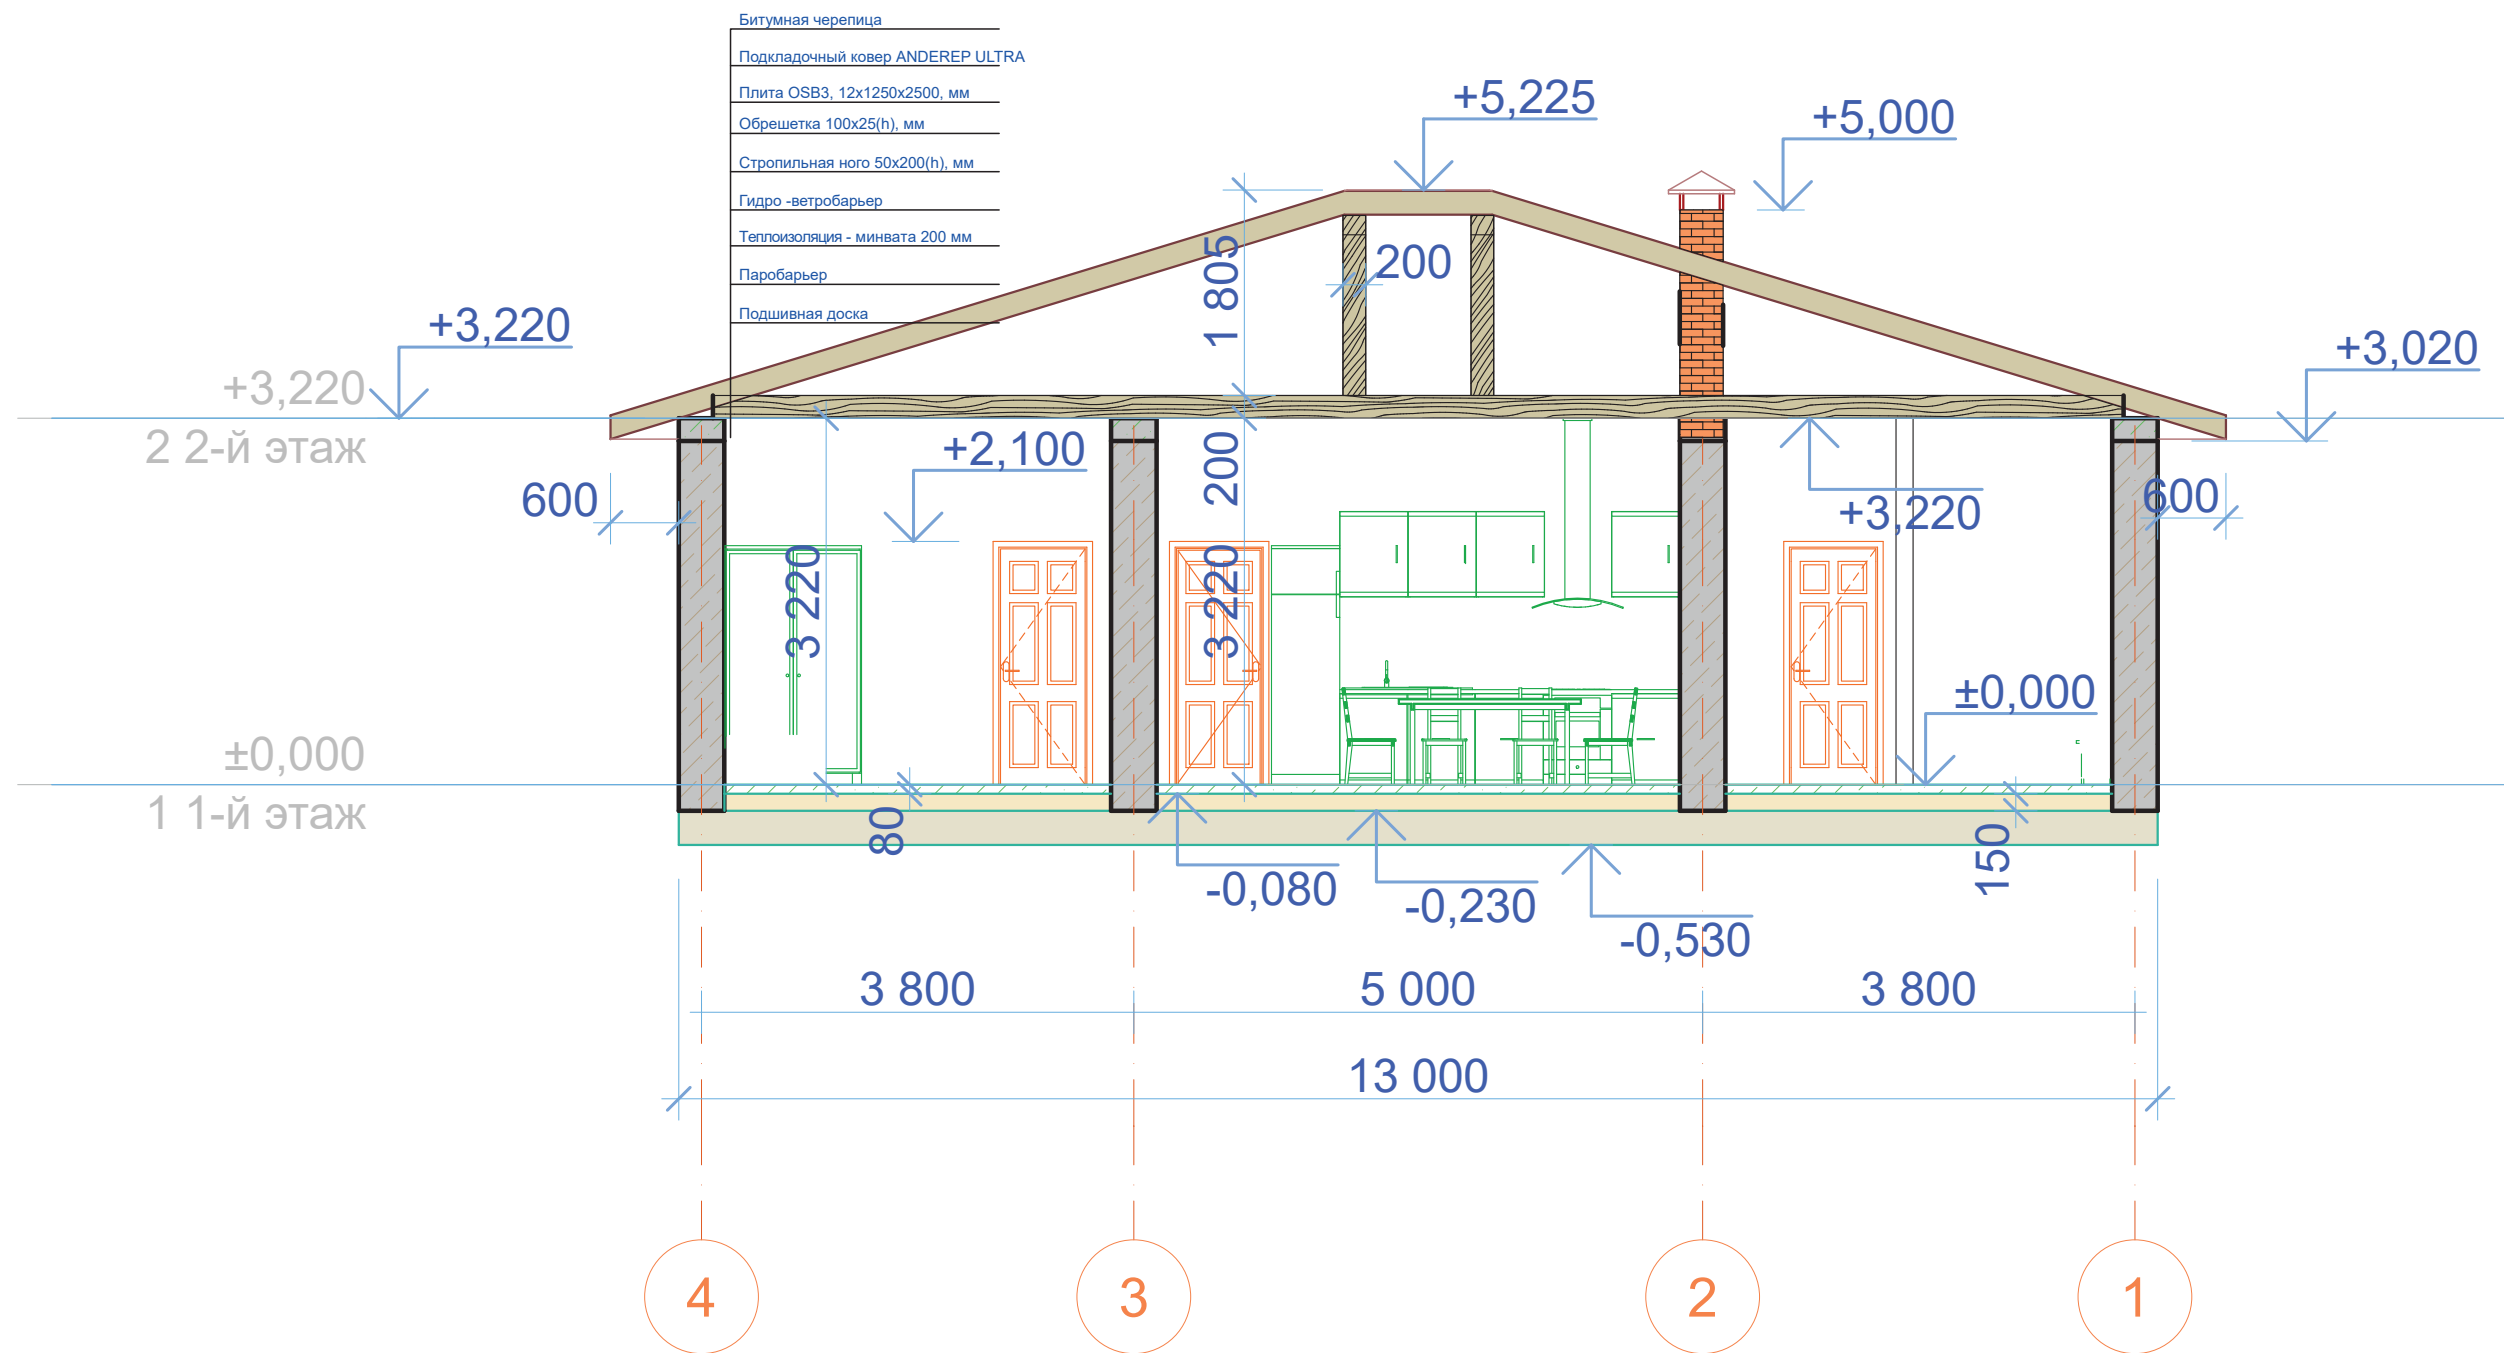


1. Данный лист смотреть совместно с л. 2 - 6, 8, 9.

Проект 40/2023 - АС					
Строительство жилого дома по адресу: Российская Федерация, Ленинградская область, Выборгский муниципальный район, г. Приморск, ул. Энергетиков, з/у №12					
Изм.	Кол.уч.	Лист	№Док.	Подп.	Дата
Разработал:	Гранский С. В.				07.23г.
Жилой дом				Стадия	Лист
				п	7
Разрез 2 - 2.				ИП Гранский С. В. ОГРНИП: 20920400019020	

Фасад в осях 1 - 4

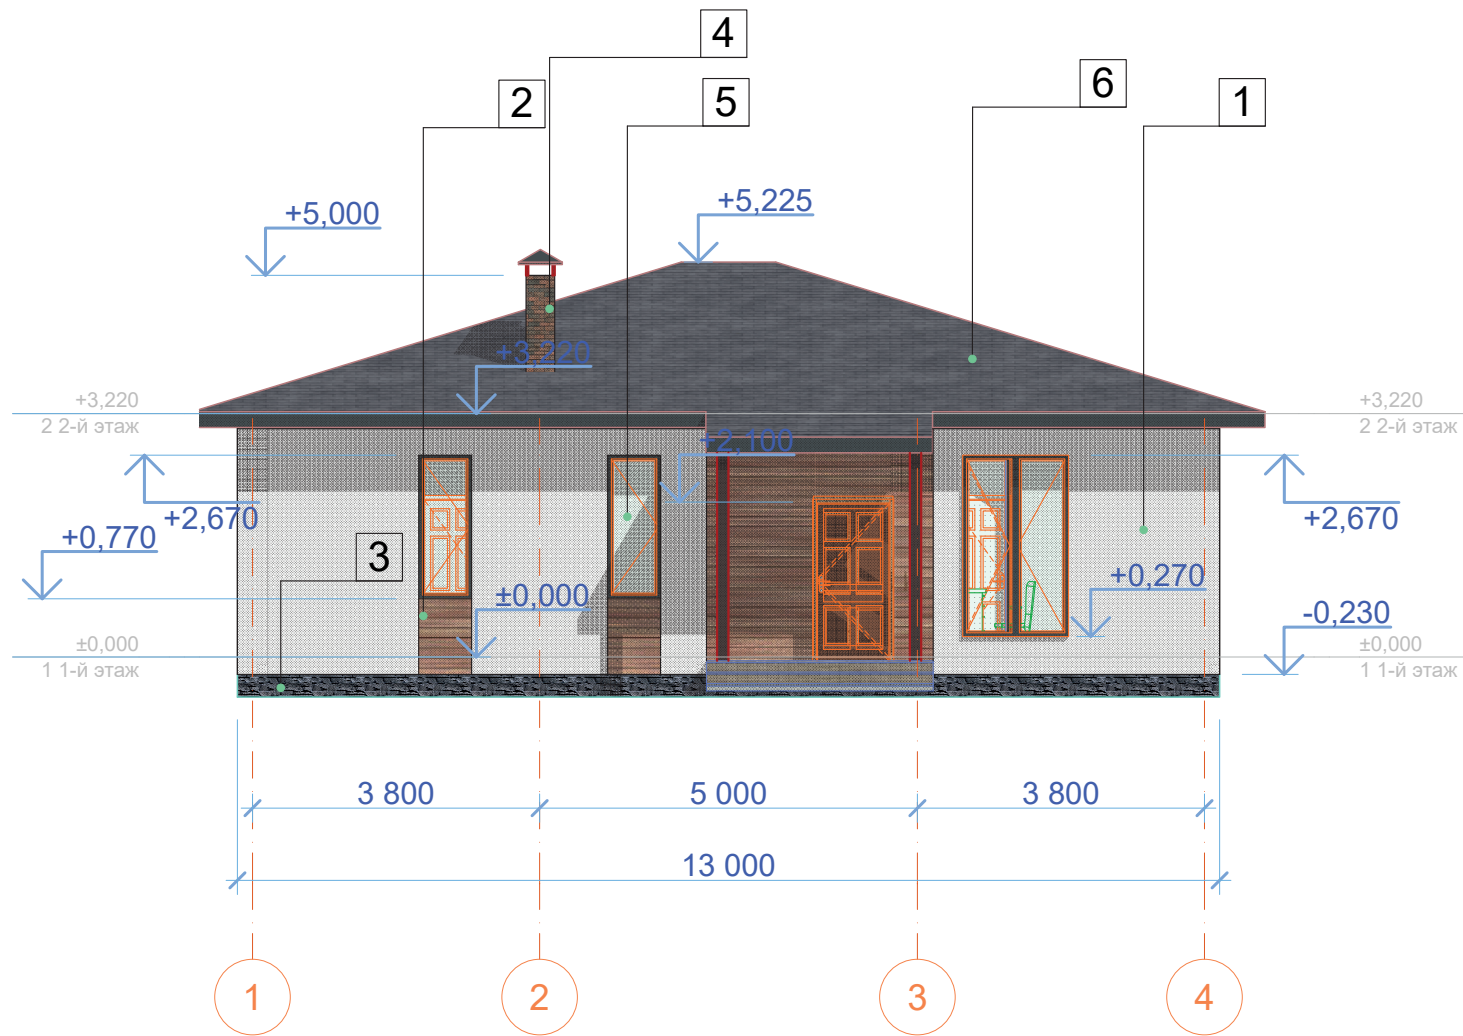

Фасад в осях Г - А

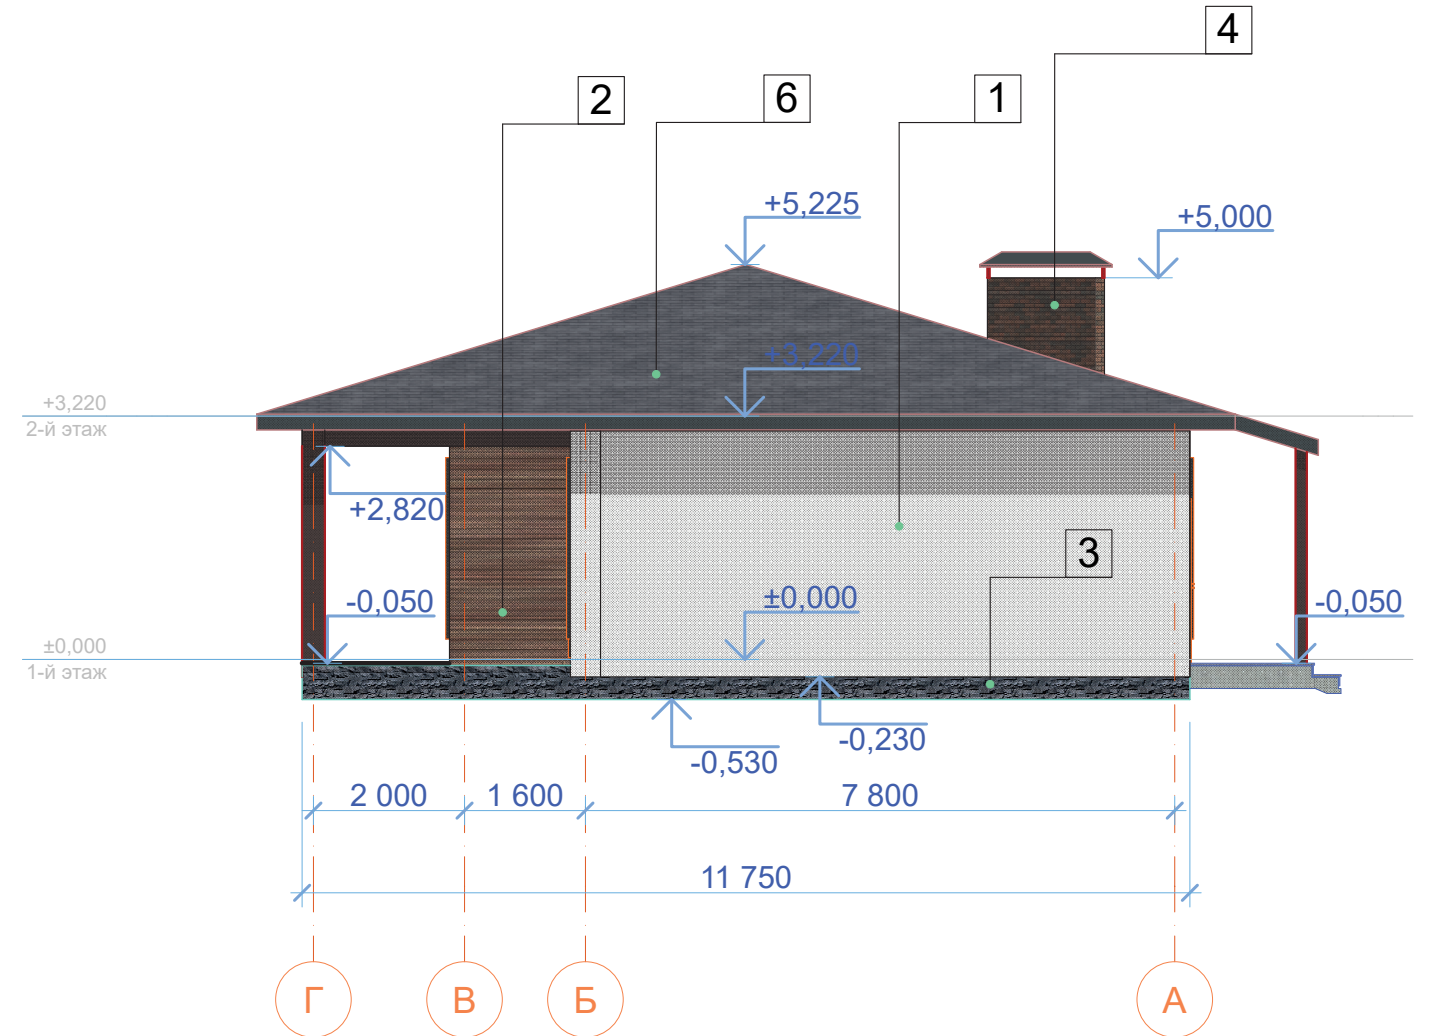


Поз.	Наименование	Вид отделки	Колер
1	Наружные стены	Фактурная штукатурка Ceresit, покраска акриловой краской Ceresit	Белый, RAL 9010
2	Наружные стены	Фасадные панели фиброцементные - имитация деревянной доски, 3600,1800x190x8 мм	Brown
3	Цоколь	Камень натуральный, плитка под натуральный камень	(по усмотр.)
4	Вентиляционные шахты	Кирпич керамический облицовочный	(по усмотр.)
5	Окна	ПВХ 5камерный пакет индивидуального изготовления	Наружный: Brown Grey RAL 7016 Внутренний: Белый RAL 9010
6	Кровля	Битумная черепица	Графит, RAL 7024


1. Данный лист смотреть совместно с л. 2 :- 6, 7, 9.

Проект 40/2023 - АС					
Строительство жилого дома по адресу: Российская Федерация, Ленинградская область, Выборгский муниципальный район, г. Приморск, ул. Энергетиков, з/у №12					
Изм.	Кол.уч.	Лист	№Док.	Подп.	Дата
Разработал:	Гранский С. В.				07.23г.
Жилой дом				Стадия	Лист
				п	8
Фасад в осях 1 - 4. Фасад в осях Г - А.				ИП Гранский С. В. ОГРНИП: 20920400019020	


Фасад в осях 4 - 1

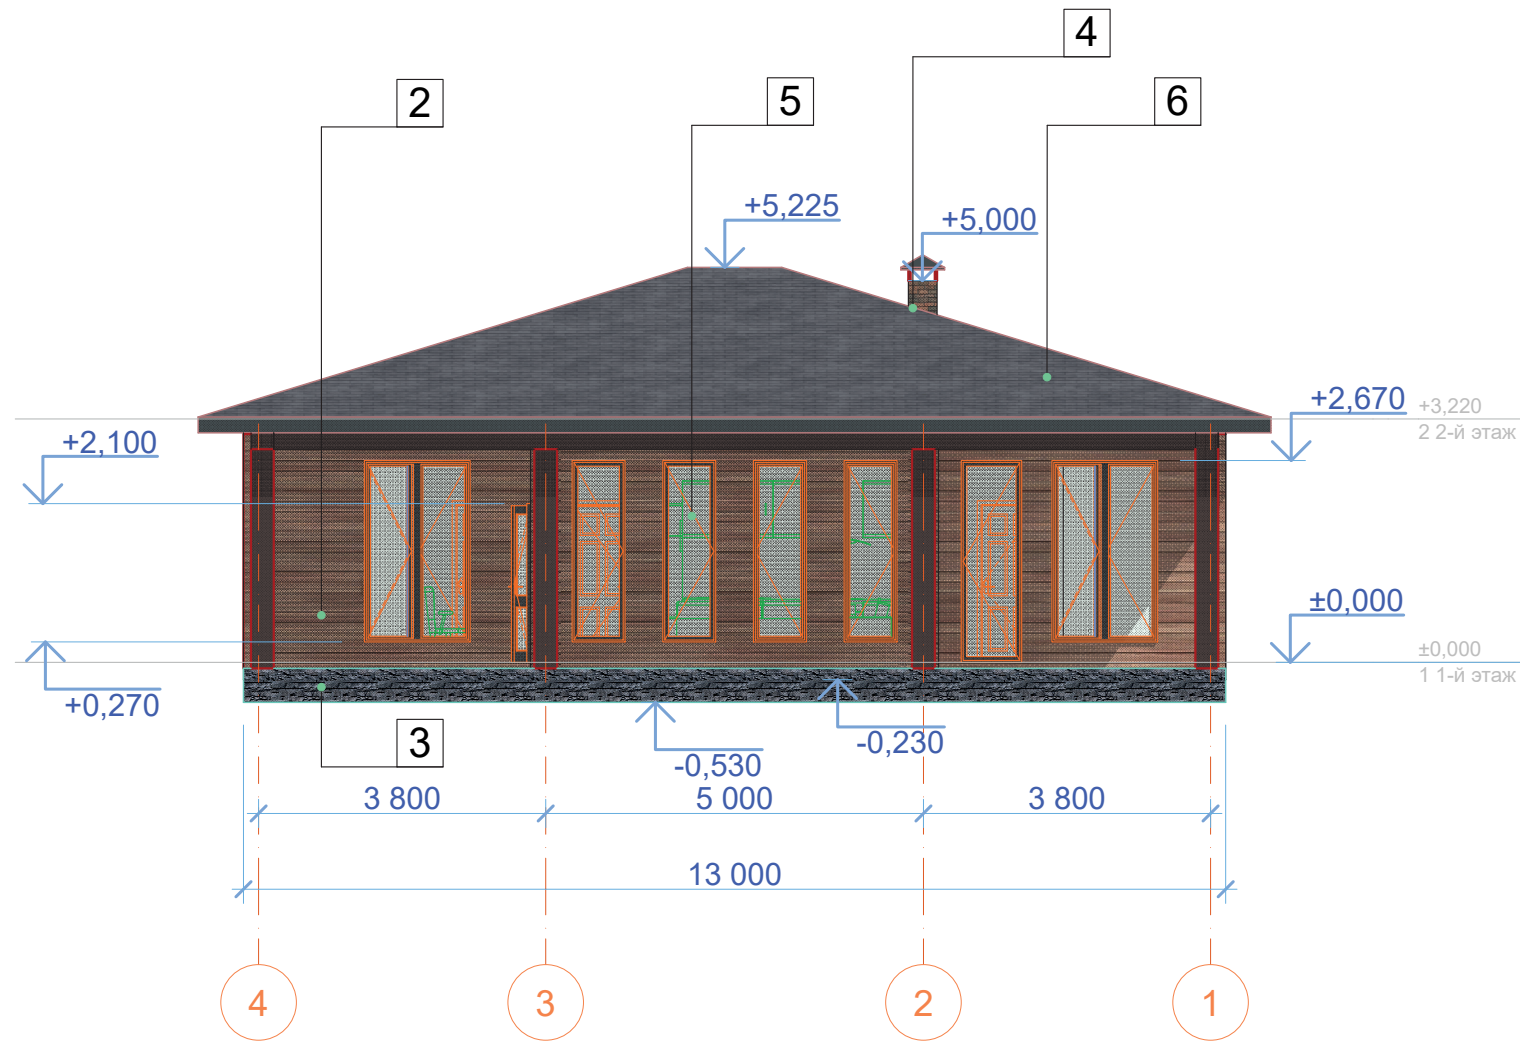


Фасад в осях А - Г

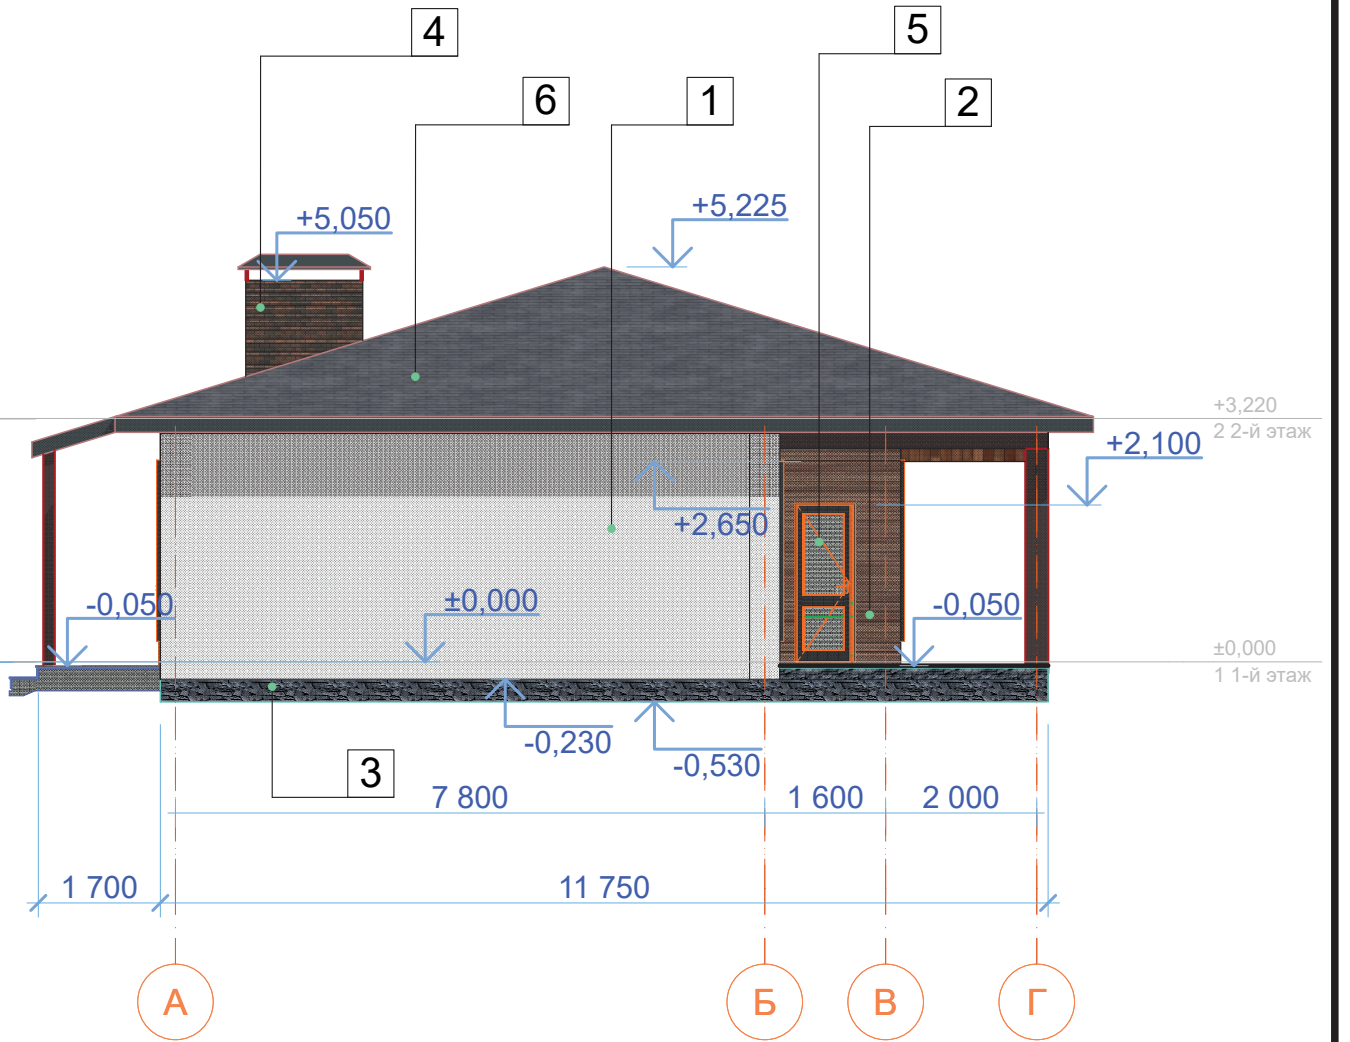

Отделка стен фасадов поз. 1:
вариант отделки "мокрого" фасада

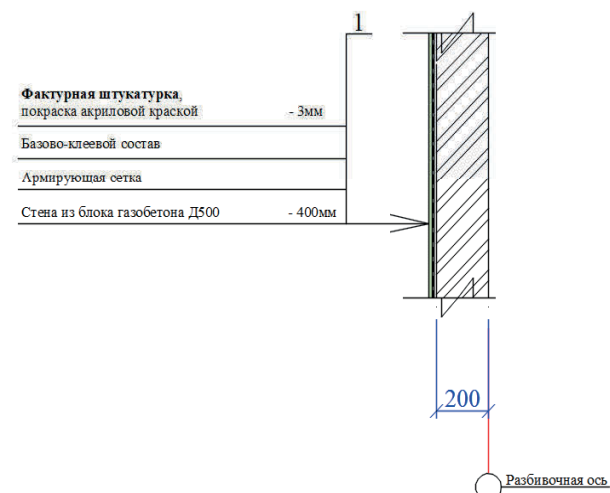

Отделка стен фасадов поз. 2:
вариант отделки декоративной плиткой

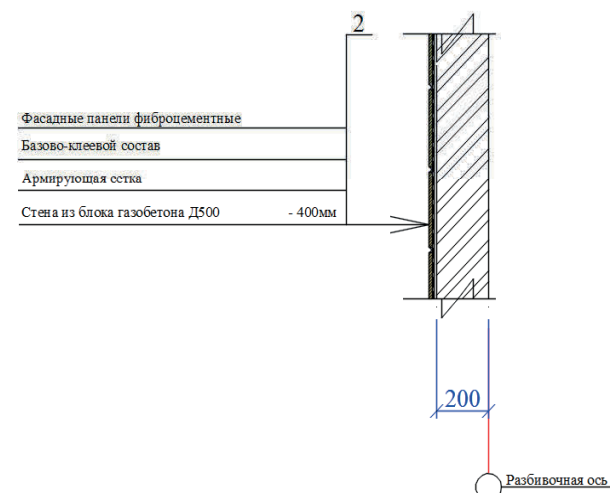

1. Данный лист смотреть совместно с л. 2 -:- 6, 7, 8.

						Проект 40/2023 - АС			
						Строительство жилого дома по адресу: Российская Федерация, Ленинградская область, Выборгский муниципальный район, г. Приморск, ул. Энергетиков, з/у №12			
Изм.	Кол.уч.	Лист	№Док.	Подп.	Дата	Жилой дом	Стадия	Лист	Листов
Разработал:	Гранский С. В.				07.23г.		п	9	
						Фасад в осях 4 - 1. Фасад в осях А - Г.	ИП Гранский С. В. ОГРНИП: 20920400019020		