


Технико-экономические показатели

№ п/п	Наименование	Ед.изм.	Кол-во
1	Этажность	эт.	2
2	Площадь участка	м <sup>2</sup>	472.3
3	Площадь застройки	м <sup>2</sup>	195.54
4	Площадь помещений	м <sup>2</sup>	165.61
5	Общая площадь здания	м <sup>2</sup>	240.45
	в т.ч.: терраса	м <sup>2</sup>	63.73

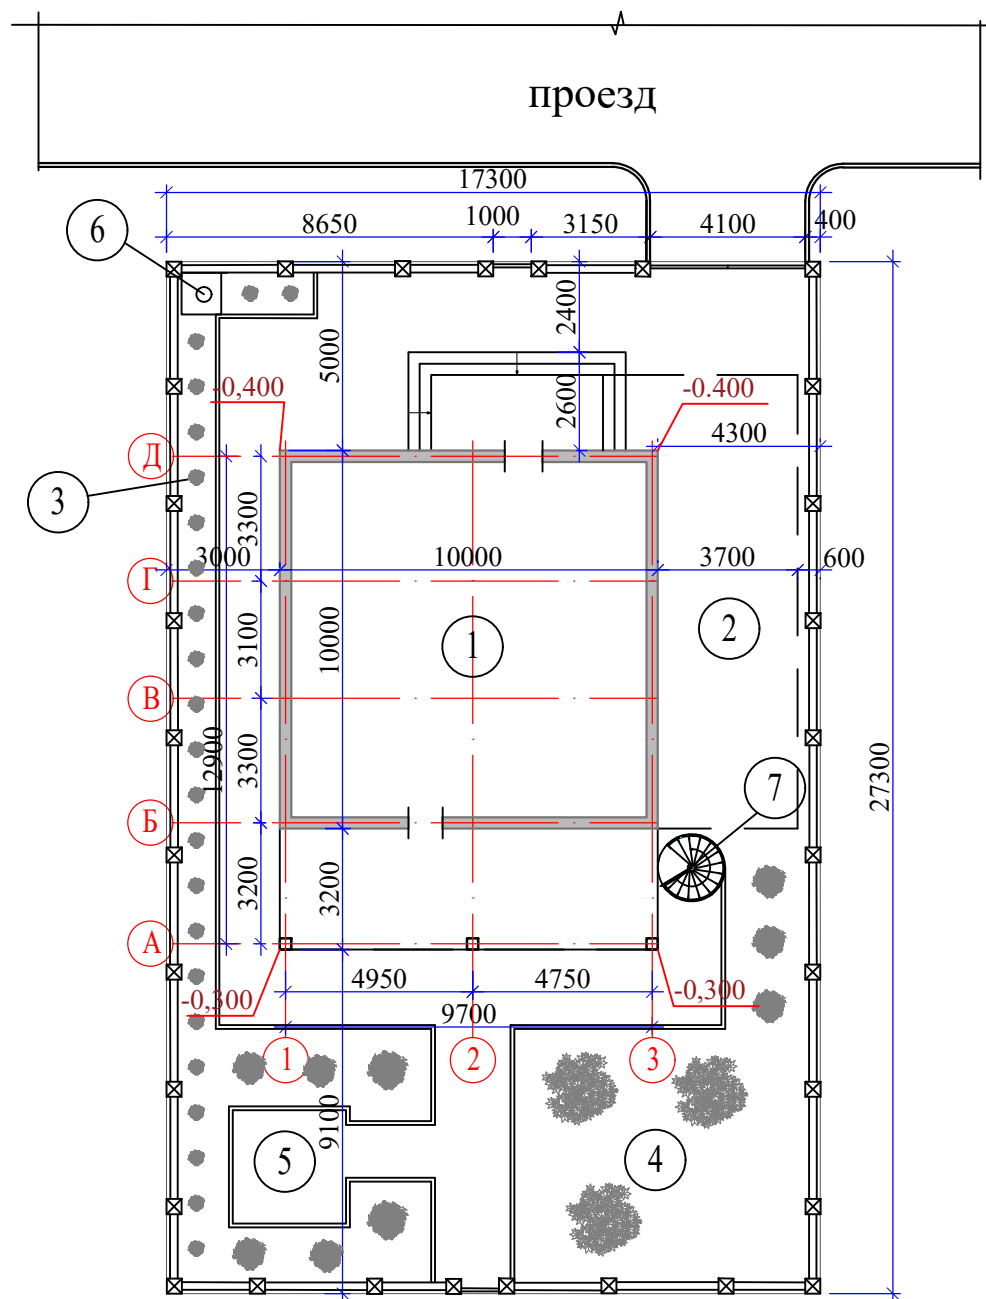

Экспликация:


1. Жилой дом
2. Место парковки под навесом
3. Клумба
4. Огородная зона
5. Мангальная зона/ зона отдыха
6. Септик
7. Винтовая лестница

1. Данный лист смотреть совместно с л. 4-:-8


Инов.№ и подп.	Подп. и дата	Взам.инв.№

50/2024 - АС						
Строительство жилого дома по адресу: г. Севастополь, с. Осипенко, СТ Меркурий, з.у. 13, кадастровый номер: 91:04:032001:1868.						
Изм.	К.уч.	Лист	Ндок.	Подпись	Дата	
Жилой дом				Стадия	Лист	Листов
				П	3	
Разработал Гранский					02.24	
Схема генерального плана				ИП Гранский С. В. Загородный Дом СТРОИТЕЛЬНАЯ КОМПАНИЯ		

План 1-го этажа на отм. 0.000

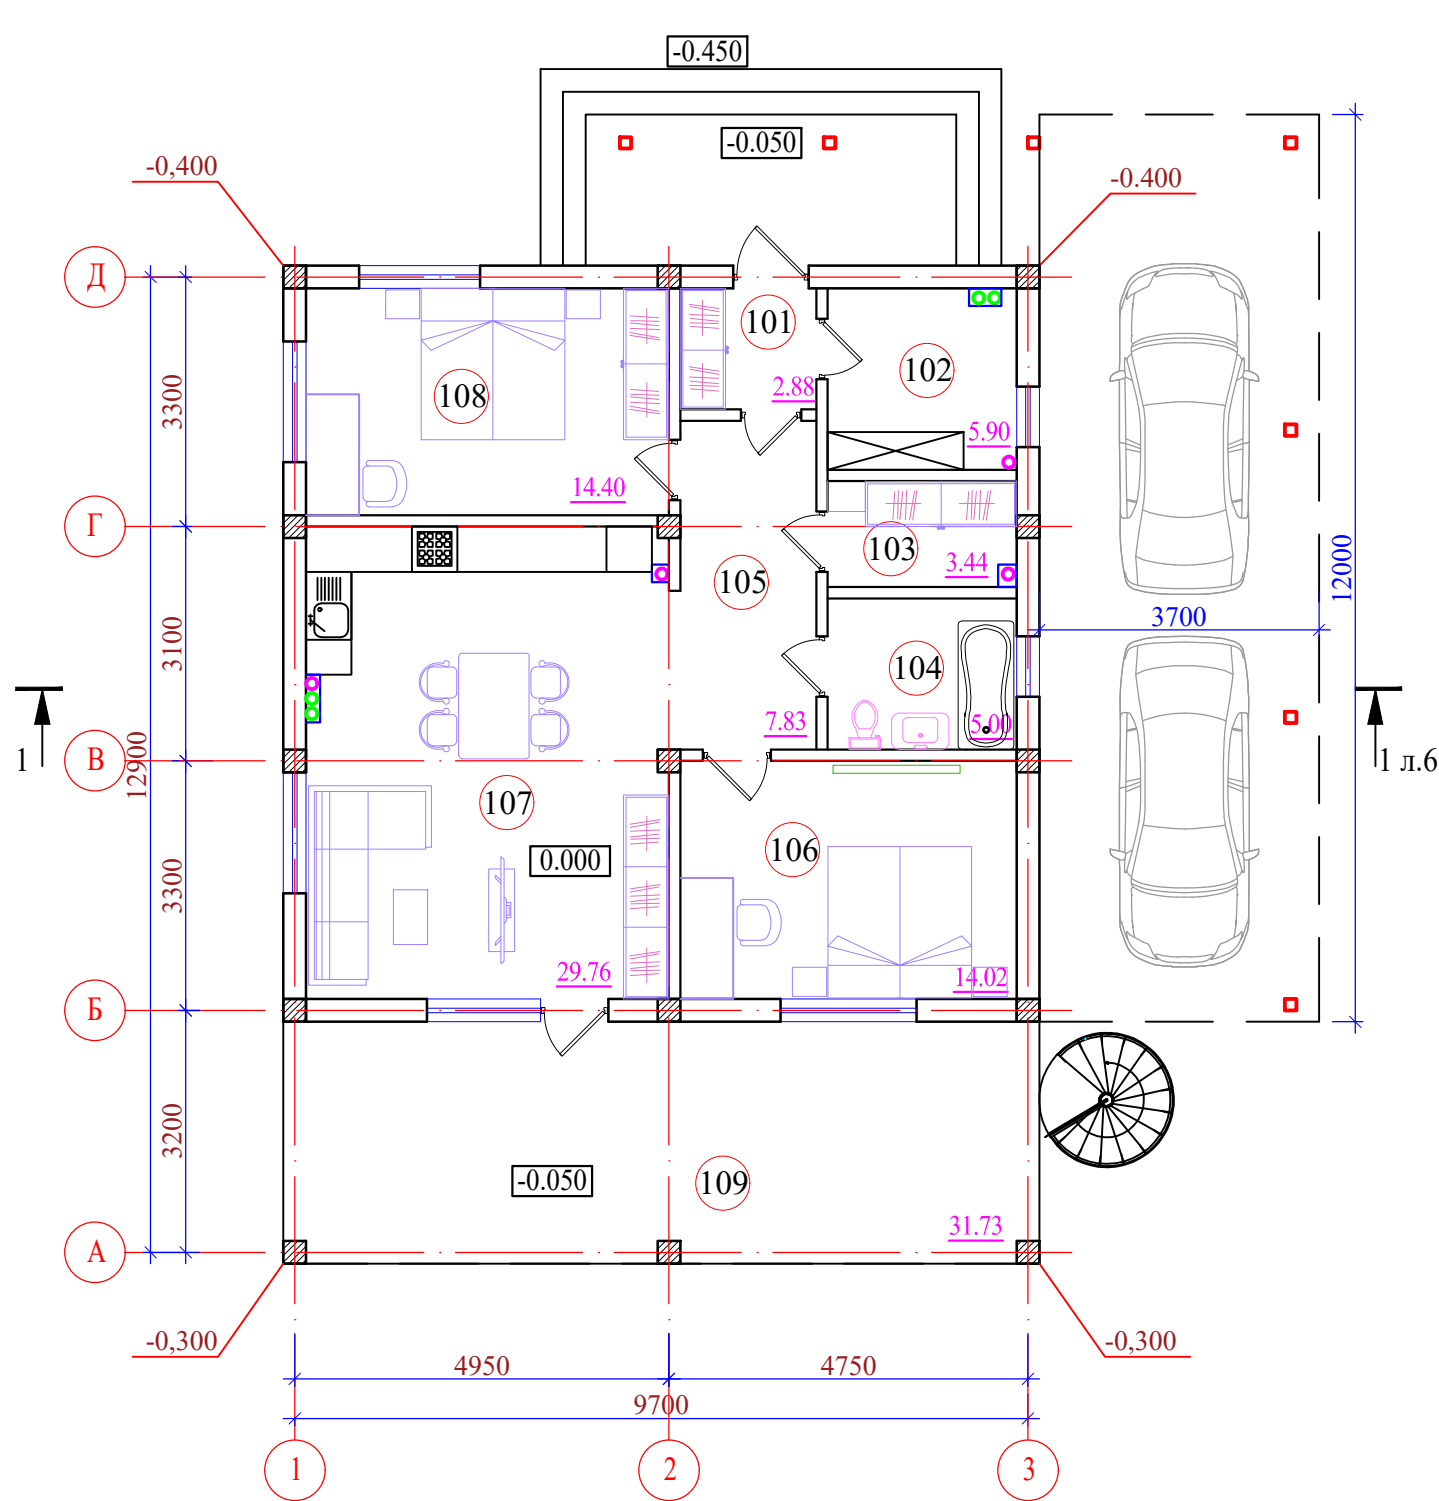

Кладочный план 1-го этажа на отм. 0.000

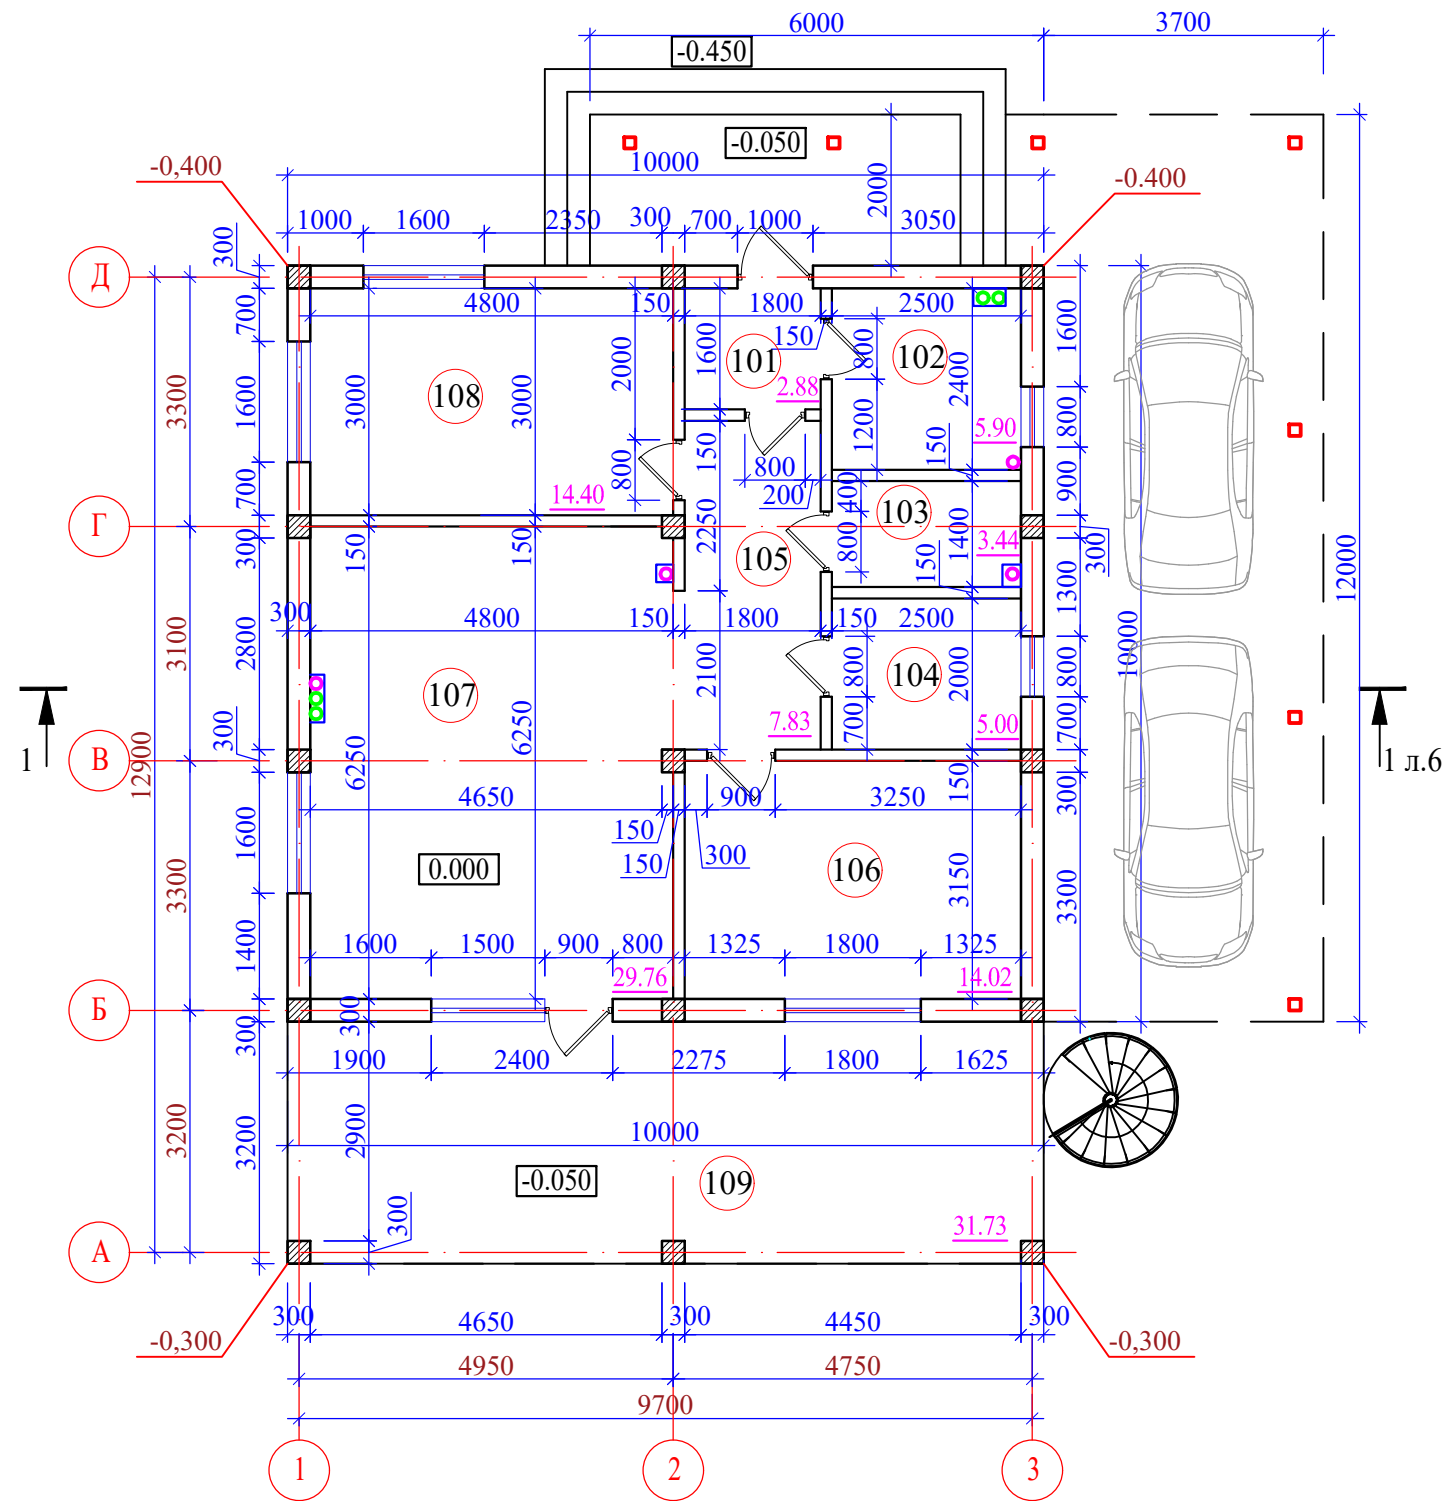

1. Данный лист смотреть совместно с л. 3,5,6,7,8

Экспликация помещений (начало)

№ п/п	Наименование	Площадь, м <sup>2</sup>
101	Тамбур	2.88
102	Котельная	5.90
103	Гардеробная	3.44
104	С/у	5.00
105	Коридор	7.83
106	Спальня	14.02
107	Кухня-гостинная	29.76


Экспликация помещений (окончание)

№ п/п	Наименование	Площадь, м <sup>2</sup>
108	Спальня	14.40
109	Терасса	31.73
<b>Сумма площадей</b>		<b>114.96</b>


						50/2024 - АС				
						Строительство жилого дома по адресу: г. Севастополь, с. Осипенко, СТ Меркурий, з.у. 13, кадастровый номер: 91:04:032001:1868.				
Изм.	К.уч.	Лист	Ндок.	Подпись	Дата	Жилой дом		Стадия	Лист	Листов
						Жилой дом		П	4	
Разработал Гранский						02.24		ИП Гранский С. В. Загородный Дом СТРОИТЕЛЬНАЯ КОМПАНИЯ		

План 1-го этажа на отм. 0.000.  
Кладочный план 1-го этажа на отм. 0.000

План 2-го этажа на отм. +3.100

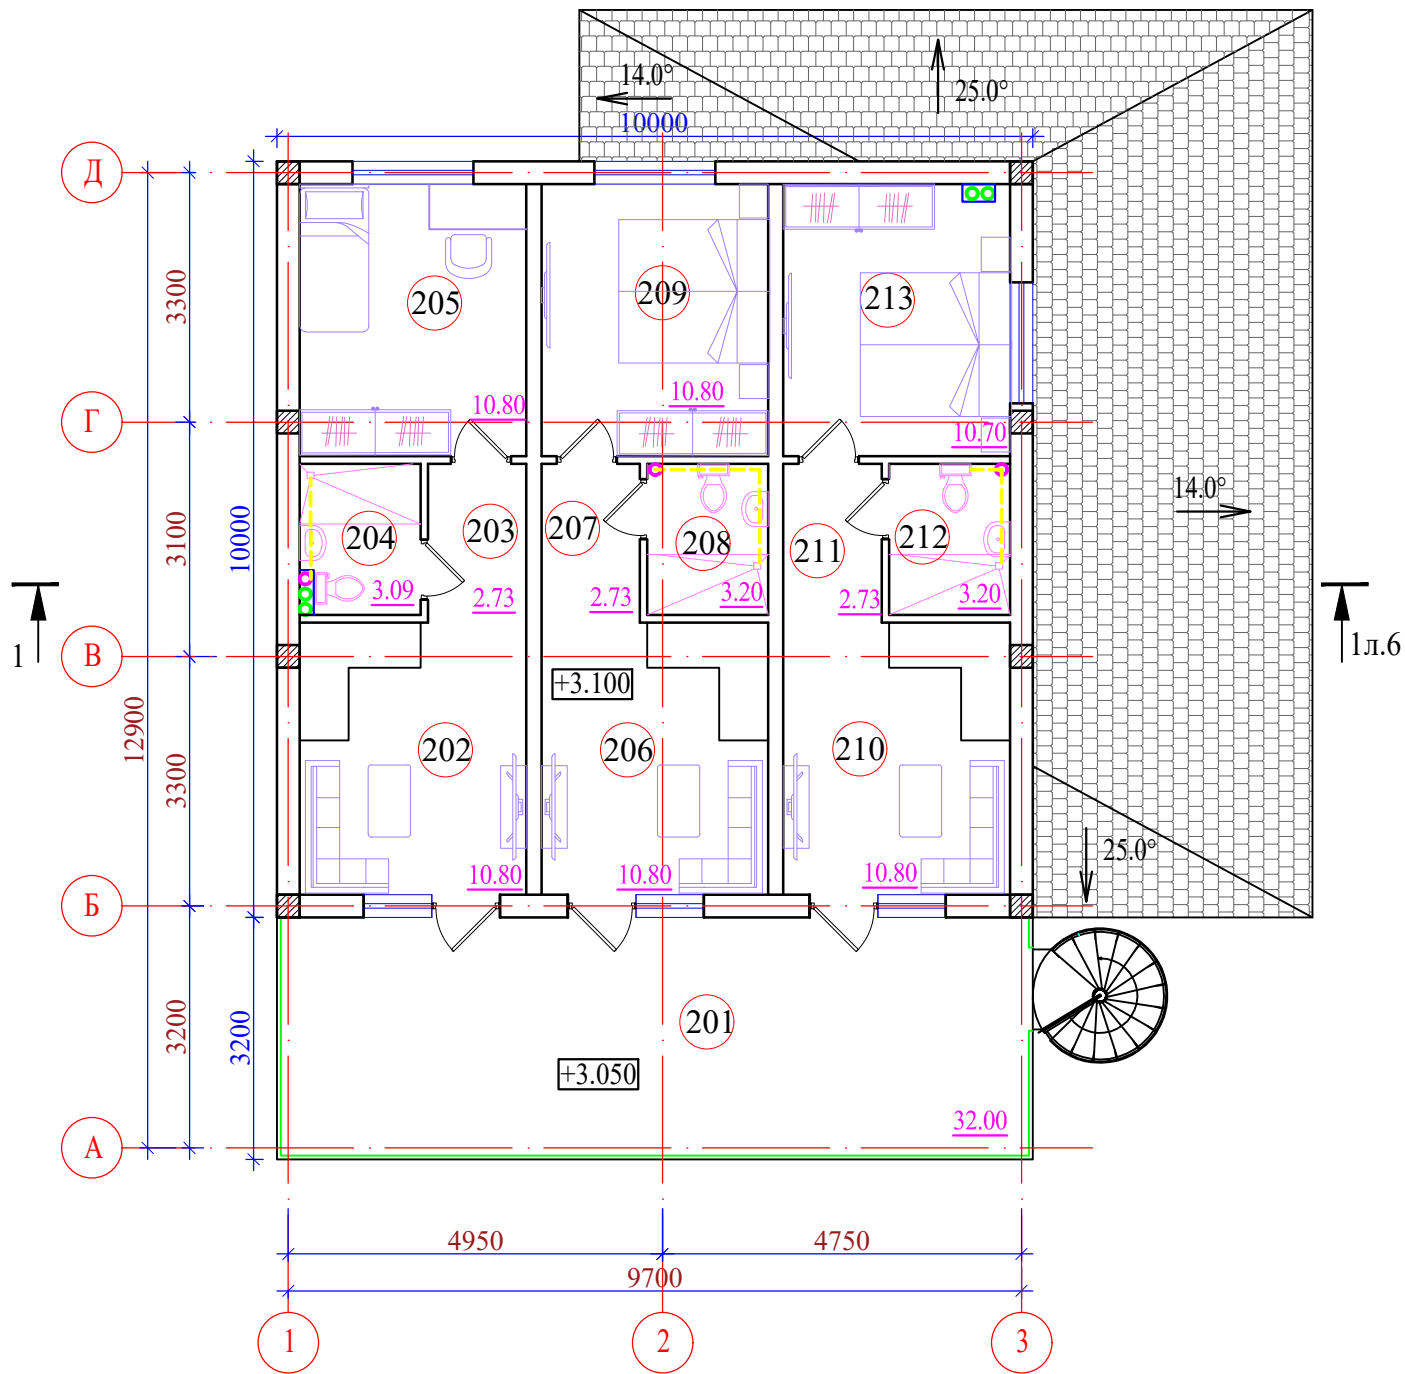

Кладочный план 2-го этажа на отм. +3.100

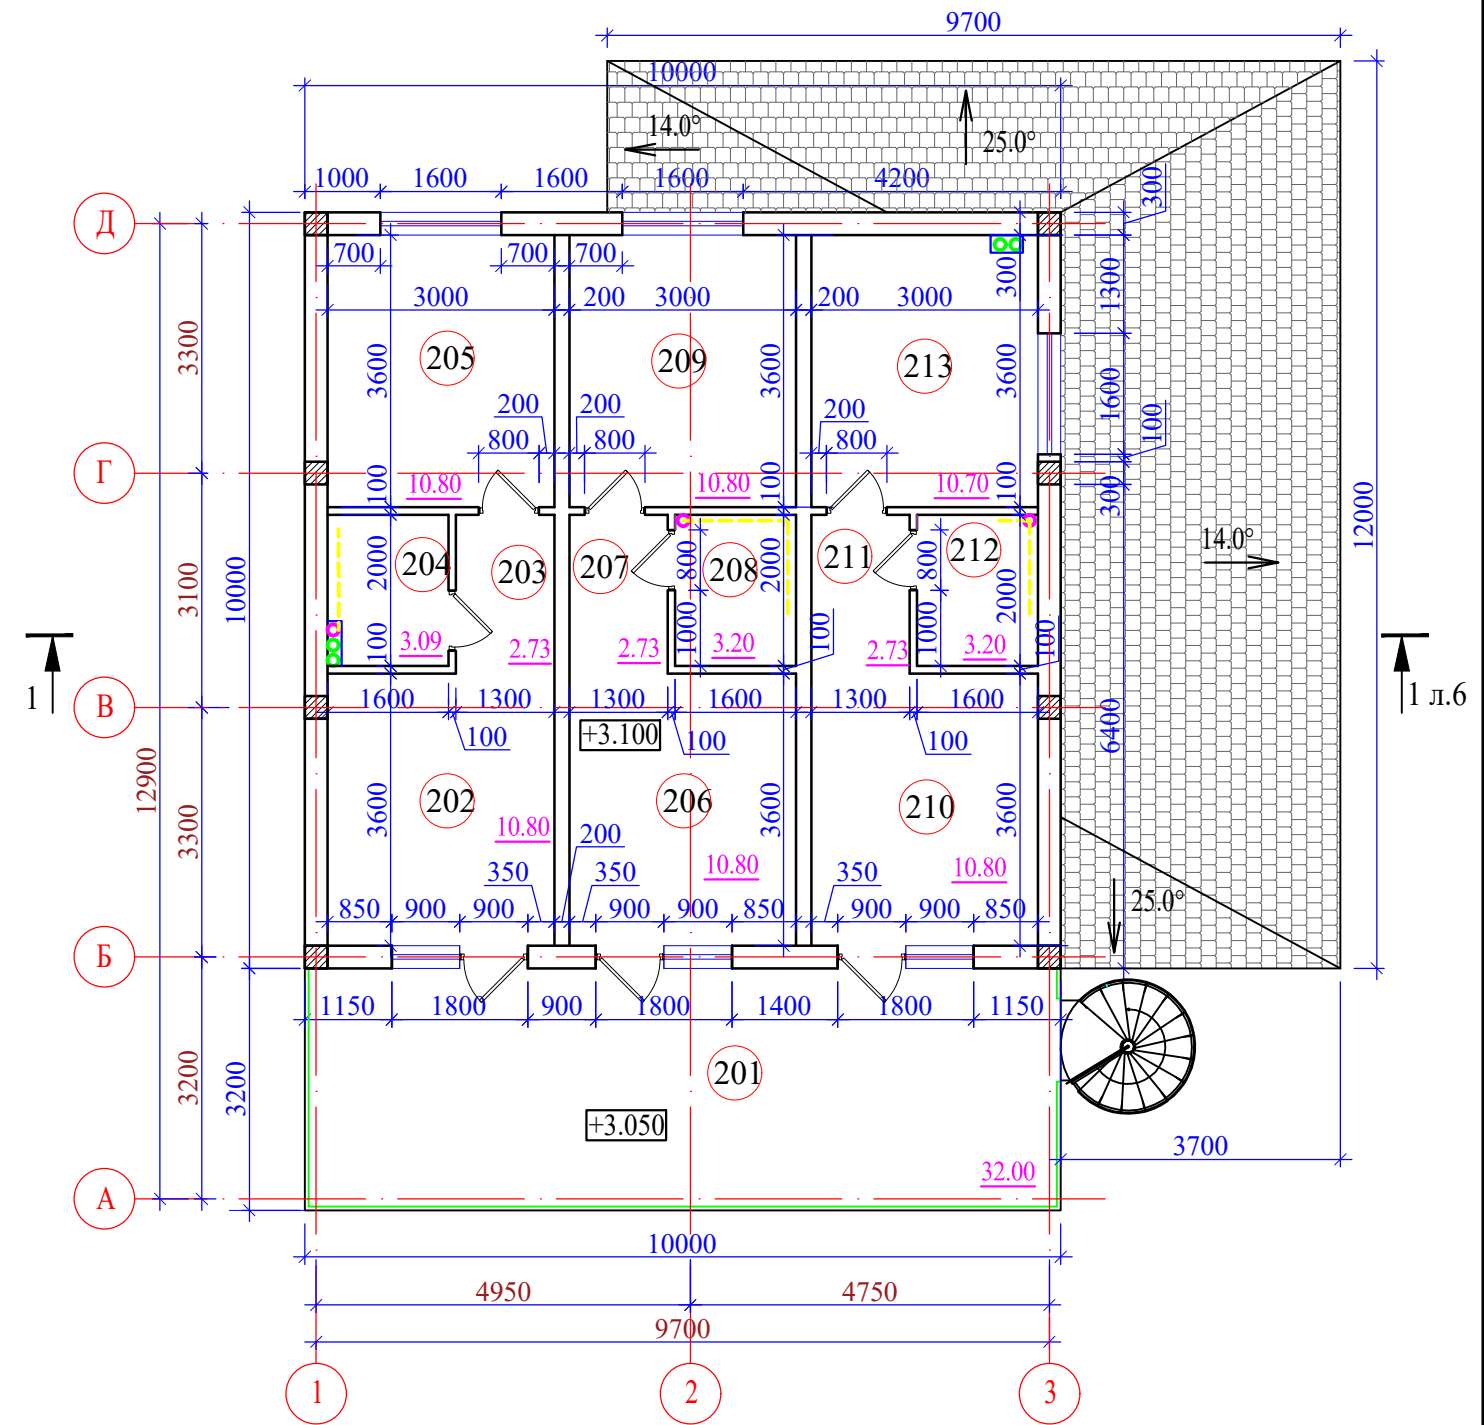

Экспликация помещений (начало)

№ п/п	Наименование	Площадь, м²
201	Терасса	32.00
202	Кухня-гостинная	10.80
203	Коридор	2.73
204	С/у	3.09
205	Спальня	10.80
206	Кухня-гостинная	10.80
207	Коридор	2.73
208	С/у	3.20
209	Спальня	10.80

Экспликация помещений (окончание)

№ п/п	Наименование	Площадь, м²
210	Кухня-гостинная	10.80
211	Коридор	2.73
212	С/у	3.20
213	Спальня	10.70
<b>Сумма площадей</b>		<b>114.38</b>


1. Данный лист смотреть совместно с л. 4,6,7,8

						50/2024 - АС				
						Строительство жилого дома по адресу: г. Севастополь, с. Осипенко, СТ Меркурий, з.у. 13, кадастровый номер: 91:04:032001:1868.				
Изм.	К.уч.	Лист	Ндок.	Подпись	Дата	Жилой дом		Стадия	Лист	Листов
						Жилой дом		П	5	
Разработал Гранский						02.24		ИП Гранский С. В. Загородный Дом СТРОИТЕЛЬНАЯ КОМПАНИЯ		


План 2-го этажа на отм. +3.100.  
Кладочный план 2-го этажа на отм. +3.100

Взам. инв. №	
Подп. и дата	
Инв. № и подл.	

Фасад 1 - 3

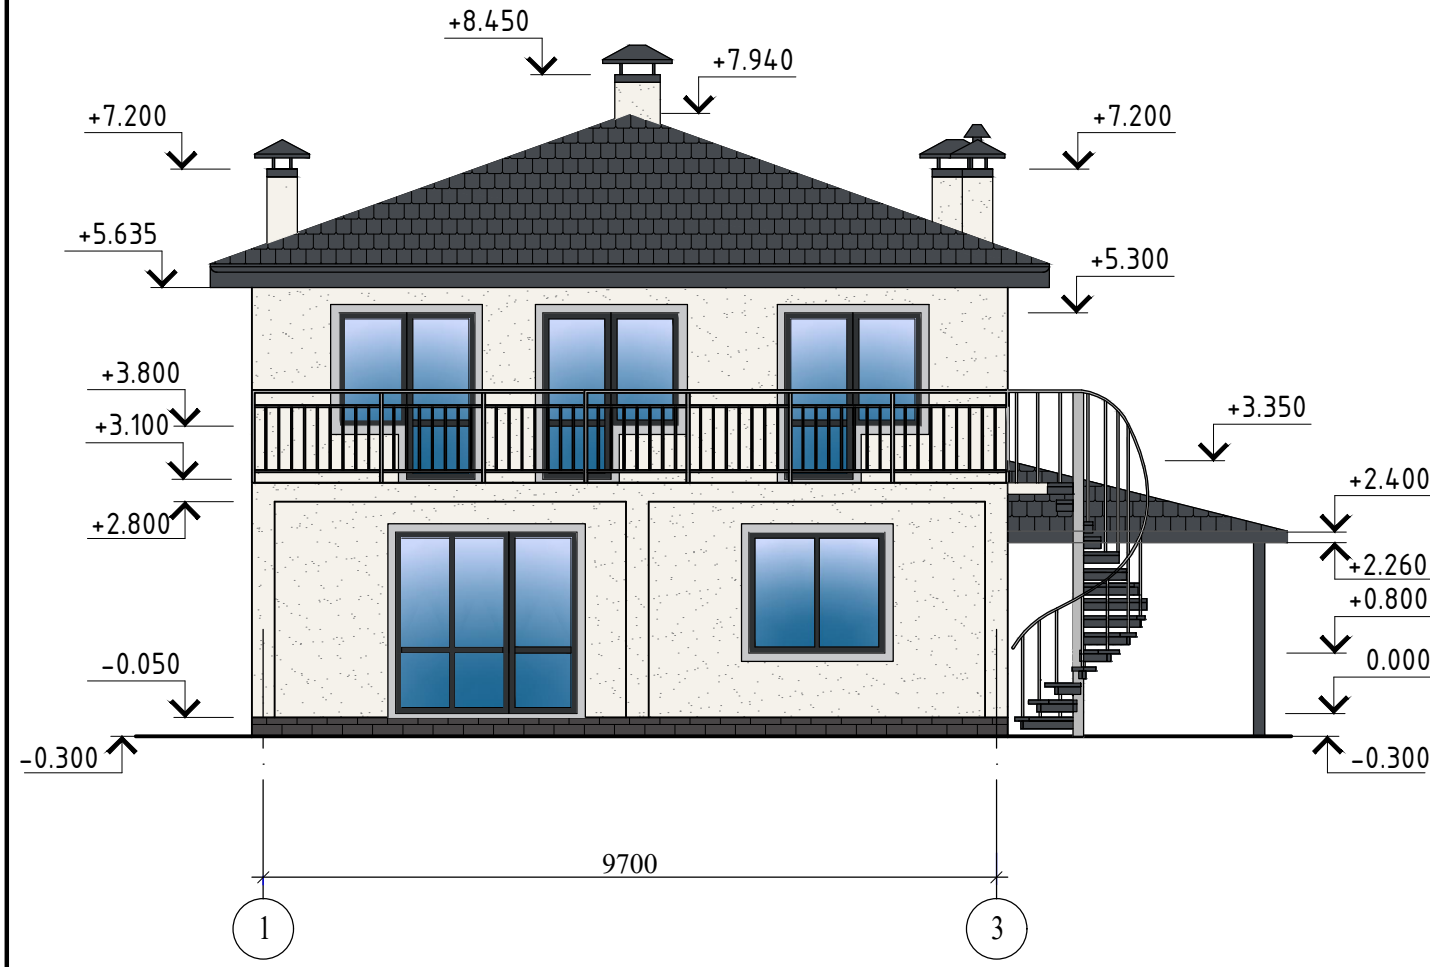

Фасад 3 - 1

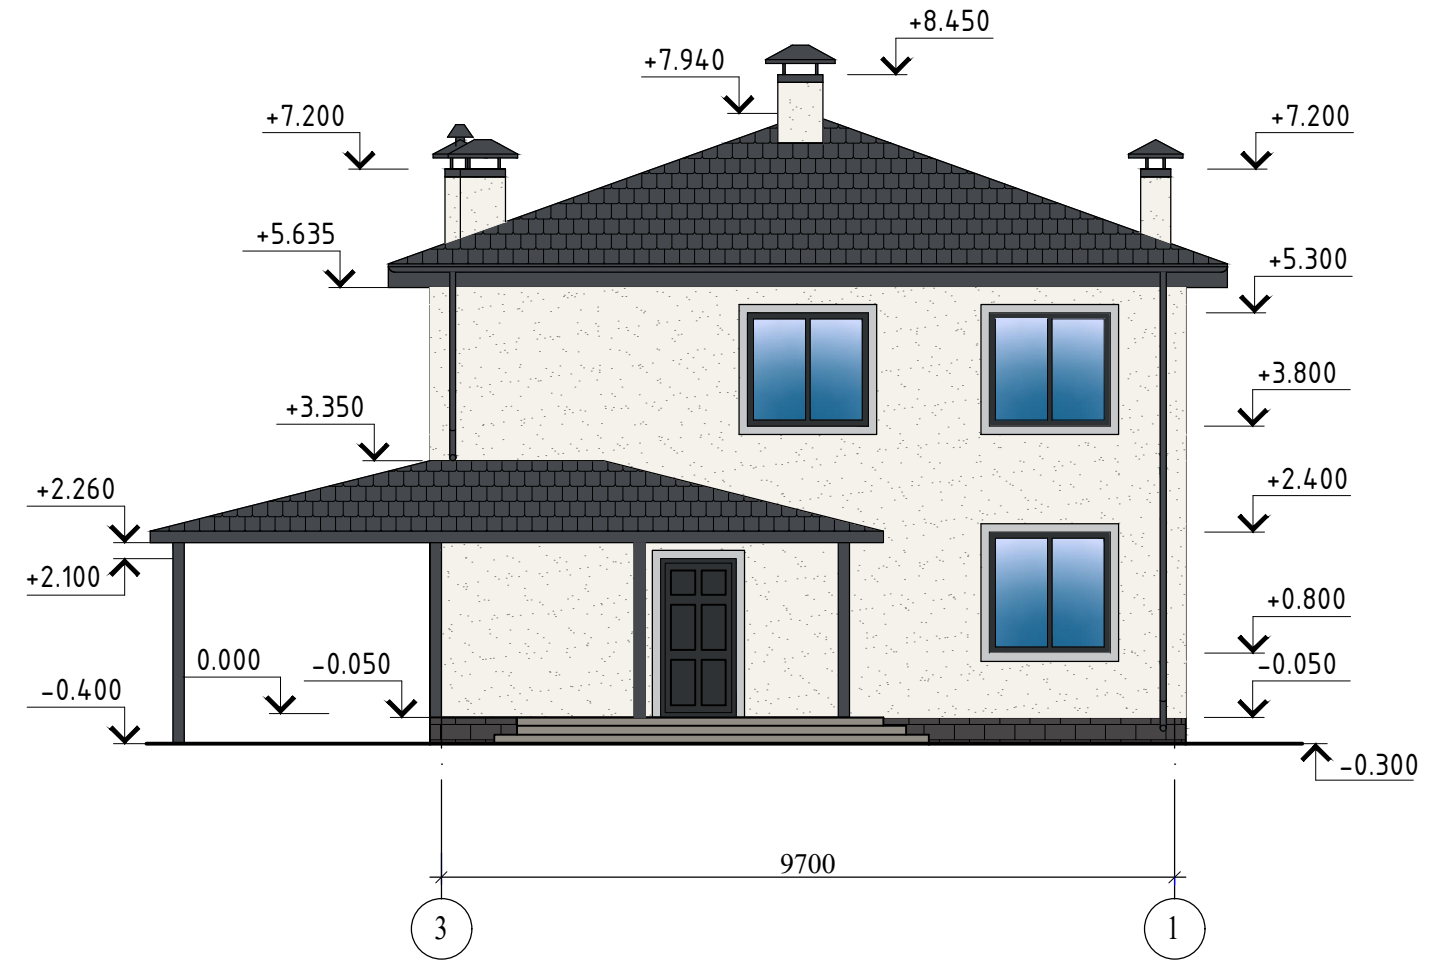


1. Данный лист смотреть совместно с л. 3,4,5,6,8


Инов.№ и подл.	Подп. и дата	Взам.инв.№

50/2024 - АС							
Строительство жилого дома по адресу: г. Севастополь, с. Осипенко, СТ Меркурий, з.у. 13, кадастровый номер: 91:04:032001:1868.							
Изм.	К.уч.	Лист	Индок.	Подпись	Дата		
Жилой дом					Стадия	Лист	Листов
					П	7	
Разработал Гранский					02.24	ИП Гранский С. В. Загородный Дом СТРОИТЕЛЬНАЯ КОМПАНИЯ	

Фасад А - Д

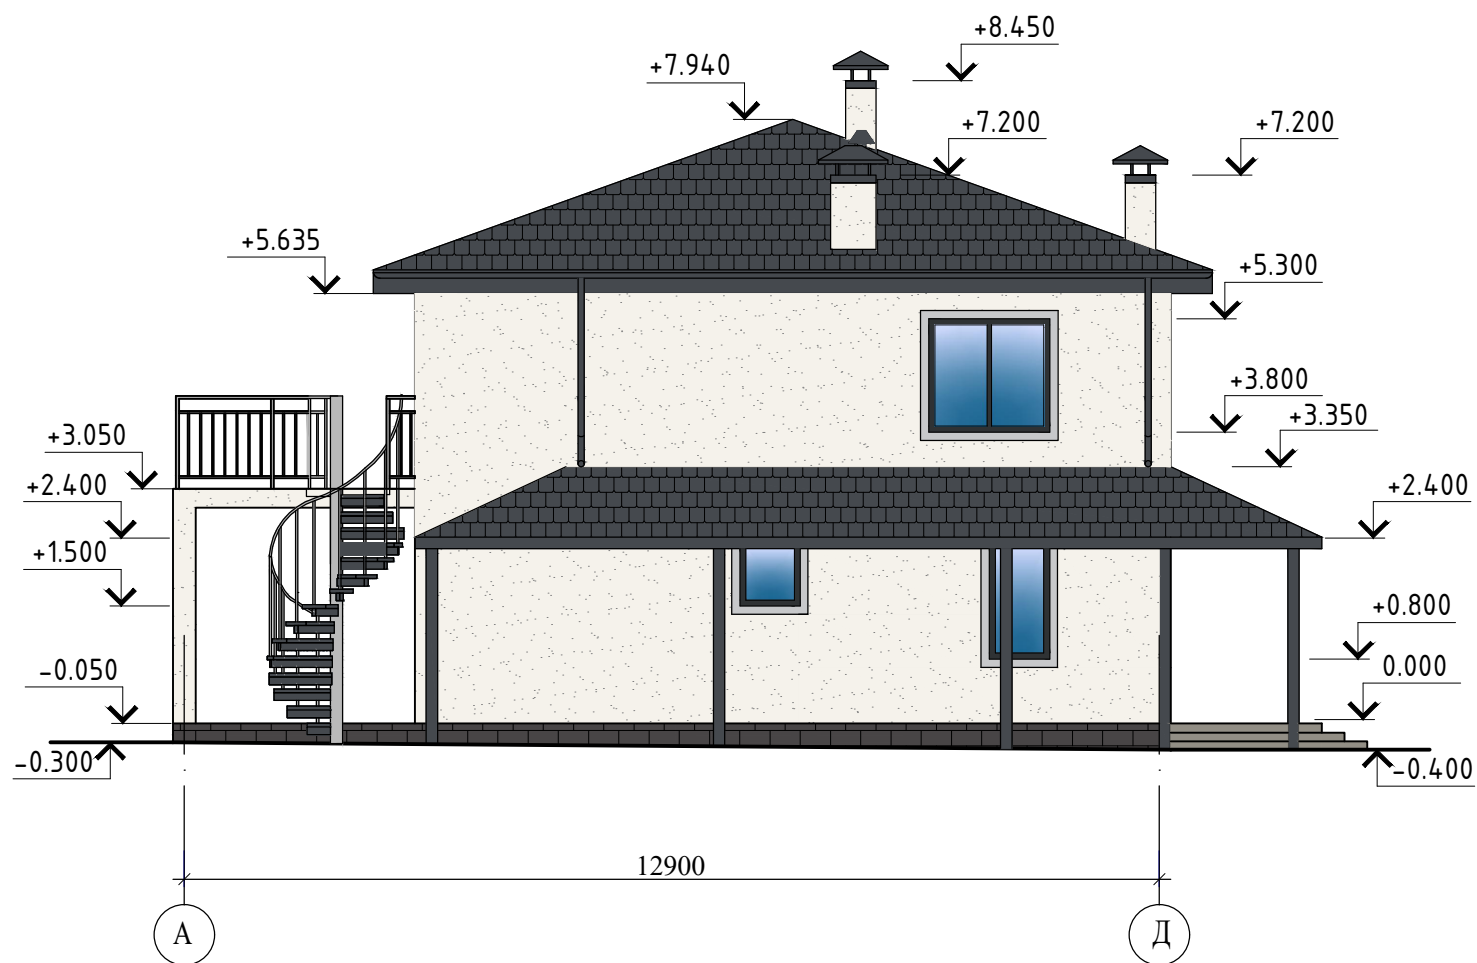

Фасад Д - А

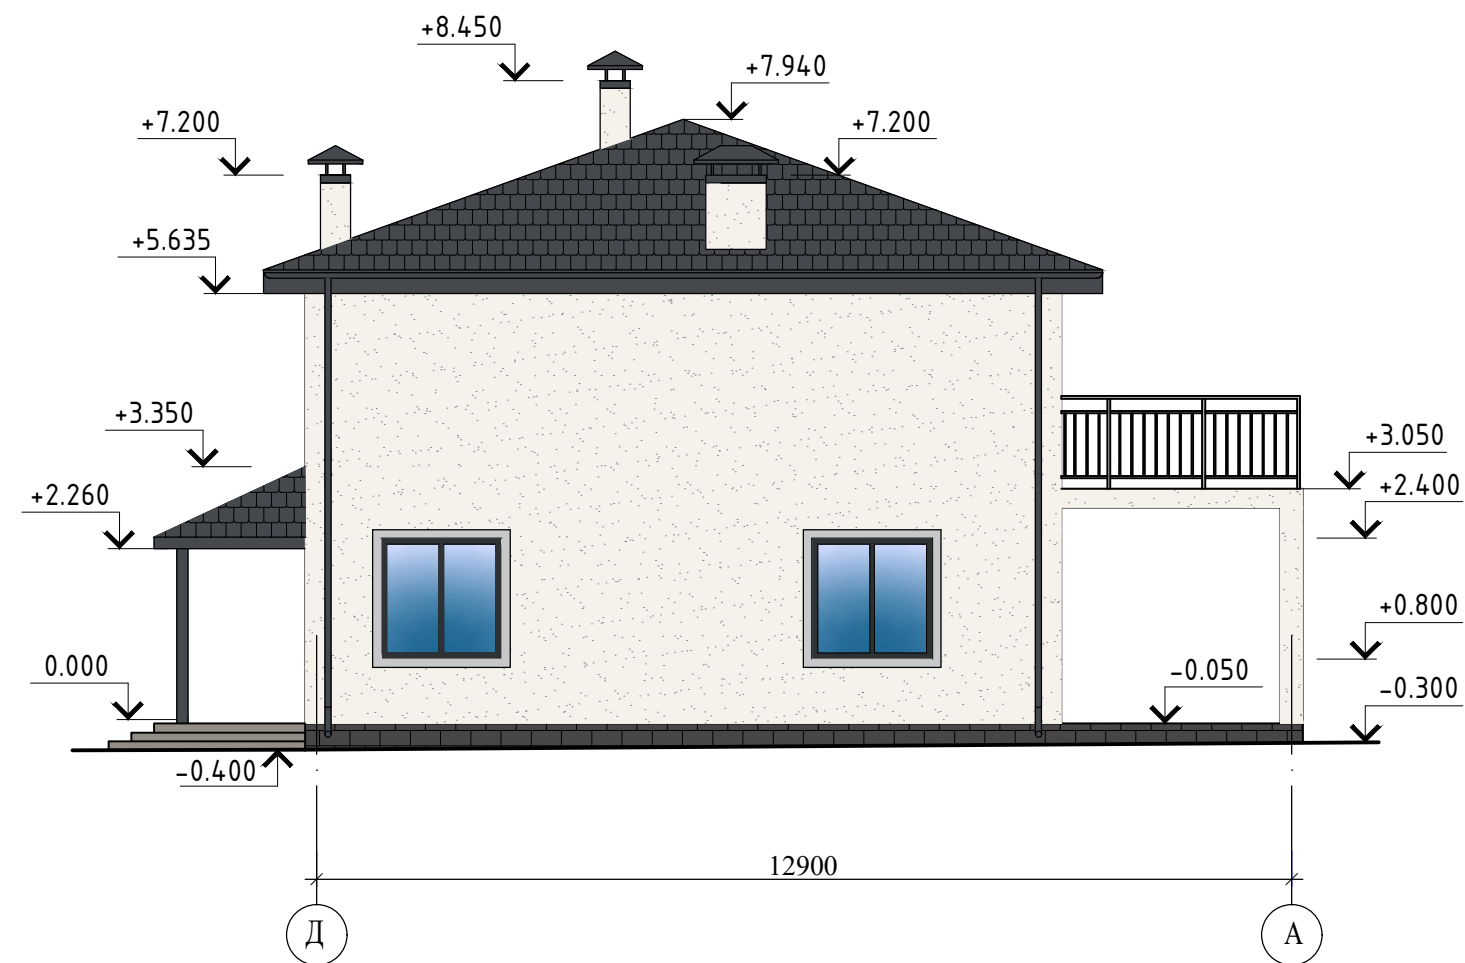

1. Данный лист смотреть совместно с л. 3,4,5,6,7

Инов.№ и подл.	Подл. и дата	Взам.инв.№

						50/2024 - АС				
						Строительство жилого дома по адресу: г. Севастополь, с. Осипенко, СТ Меркурий, з.у. 13, кадастровый номер: 91:04:032001:1868.				
Изм.	К.уч.	Лист	Ндок.	Подпись	Дата	Жилой дом		Стадия	Лист	Листов
								П	8	
Разработал		Гранский			02.24	Фасад А - Д. Фасад Д - А		ИП Гранский С. В. Загородный Дом СТРОИТЕЛЬНАЯ КОМПАНИЯ		