

# АСМ" Загородный дом"

## ПРОЕКТ

архитектурно-строительный

32/2022 - АС




Строительство жилого дома по адресу:  
Республика Крым, Сакский муниципальный район, сельское  
поселение Уютненское, с. Уютное, улица Черничная, з/у 9

г. Севастополь, 2022г., ИП С.В. Гранский

Технико-экономические показатели

№ п/п	Наименование	Ед.изм.	Кол-во
1	Этажность	эт.	1
2	Площадь участка	м <sup>2</sup>	600.0
3	Площадь застройки	м <sup>2</sup>	125.46
4	Площадь помещений	м <sup>2</sup>	84.00
5	Общая площадь здания	м <sup>2</sup>	102.16
	в т.ч.: терраса	м <sup>2</sup>	10.76

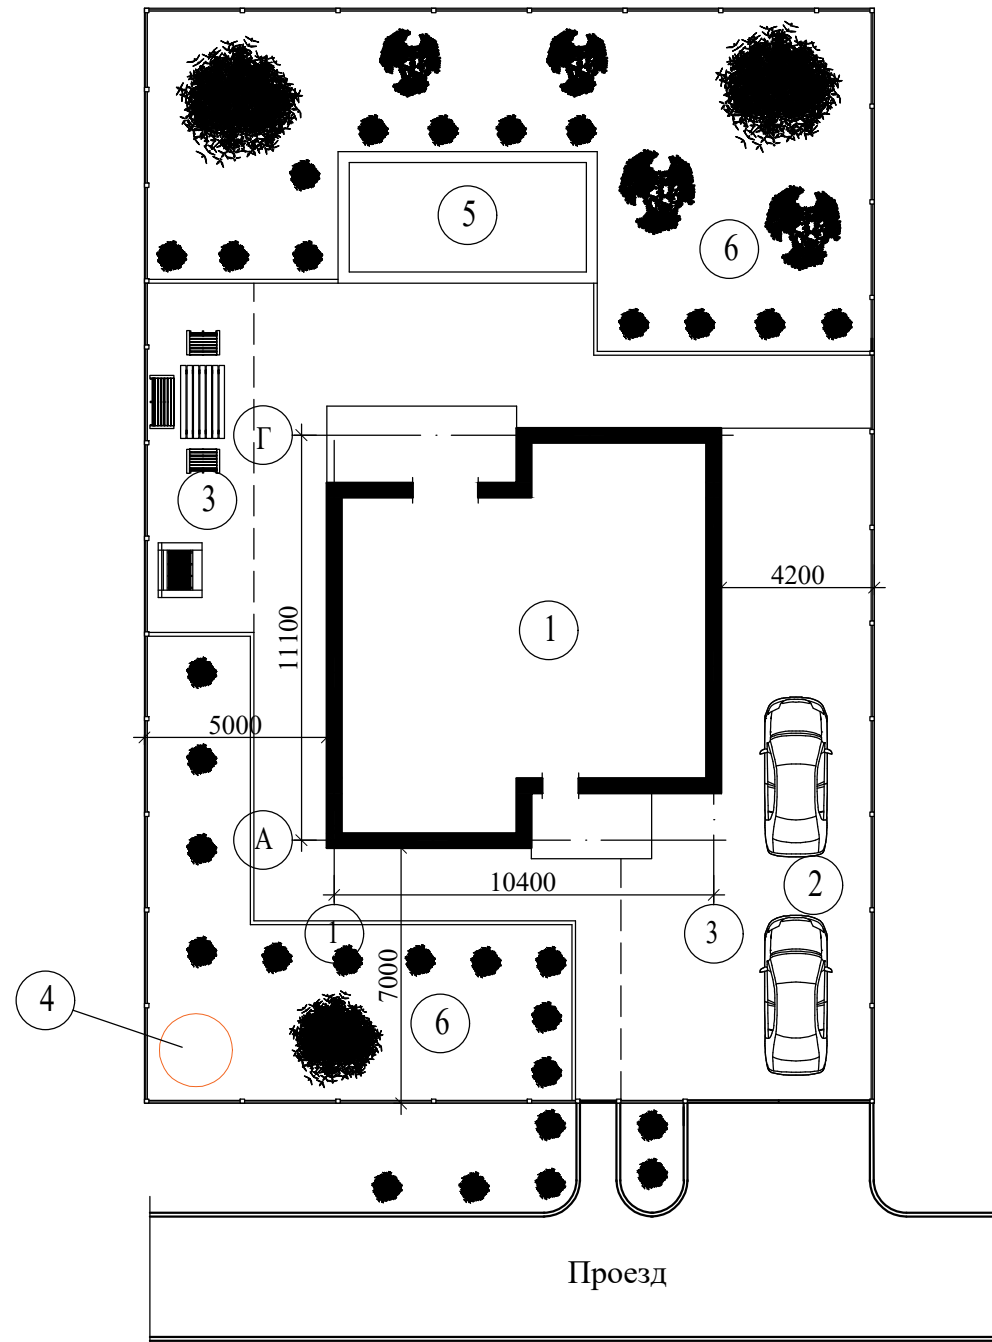

Экспликация

- 1. Жилой дом
- 2. Место парковки
- 3. Зона отдыха
- 4. Септик
- 5. Бассейн
- 6. Огородная зона

Инов. N подл.	Подпись	Дата	Взам. инв. N

						32/2022 - АС			
						Строительство жилого дома по адресу: Республика Крым, Сакский муниципальный район, сельское поселение Уютненское, с. Уютное, улица Черничная, з/у 9			
Изм.	К.уч.	Лист	Ндок.	Подпись	Дата	Жилой дом	Стадия	Лист	Листов
							П	4	
Разработал	Гранский				06.22	Схема генерального плана	<b>ИП Гранский</b> <b>Загородный ДОМ</b>		




Инв. N подл.	Подпись	Дата	Взам. инв. N

						32/2022 - АС			
						Строительство жилого дома по адресу: Республика Крым, Сакский муниципальный район, сельское поселение Уютненское, с. Уютное, улица Черничная, з/у 9			
Изм.	К.уч.	Лист	Ндок.	Подпись	Дата	Жилой дом	Стадия	Лист	Листов
							П	5	
Разработал	Гранский				06.22	Аксонометрия.	<b>ИП Гранский</b> <b>Загородный ДОМ</b>		






Инт. N подл.	Подпись	Дата	Взам. инв. N


						32/2022 - АС				
						Строительство жилого дома по адресу: Республика Крым, Сакский муниципальный район, сельское поселение Уютненское, с. Уютное, улица Черничная, з/у 9				
Изм.	К.уч.	Лист	Ндок.	Подпись	Дата	Жилой дом	Стадия	Лист	Листов	
							П	7		
Разработал Гранский 						06.22	Аксонометрия.		<b>ИП Гранский С. В.</b> <b>Загородный ДОМ</b>	

План первого этажа на отм. 0.000

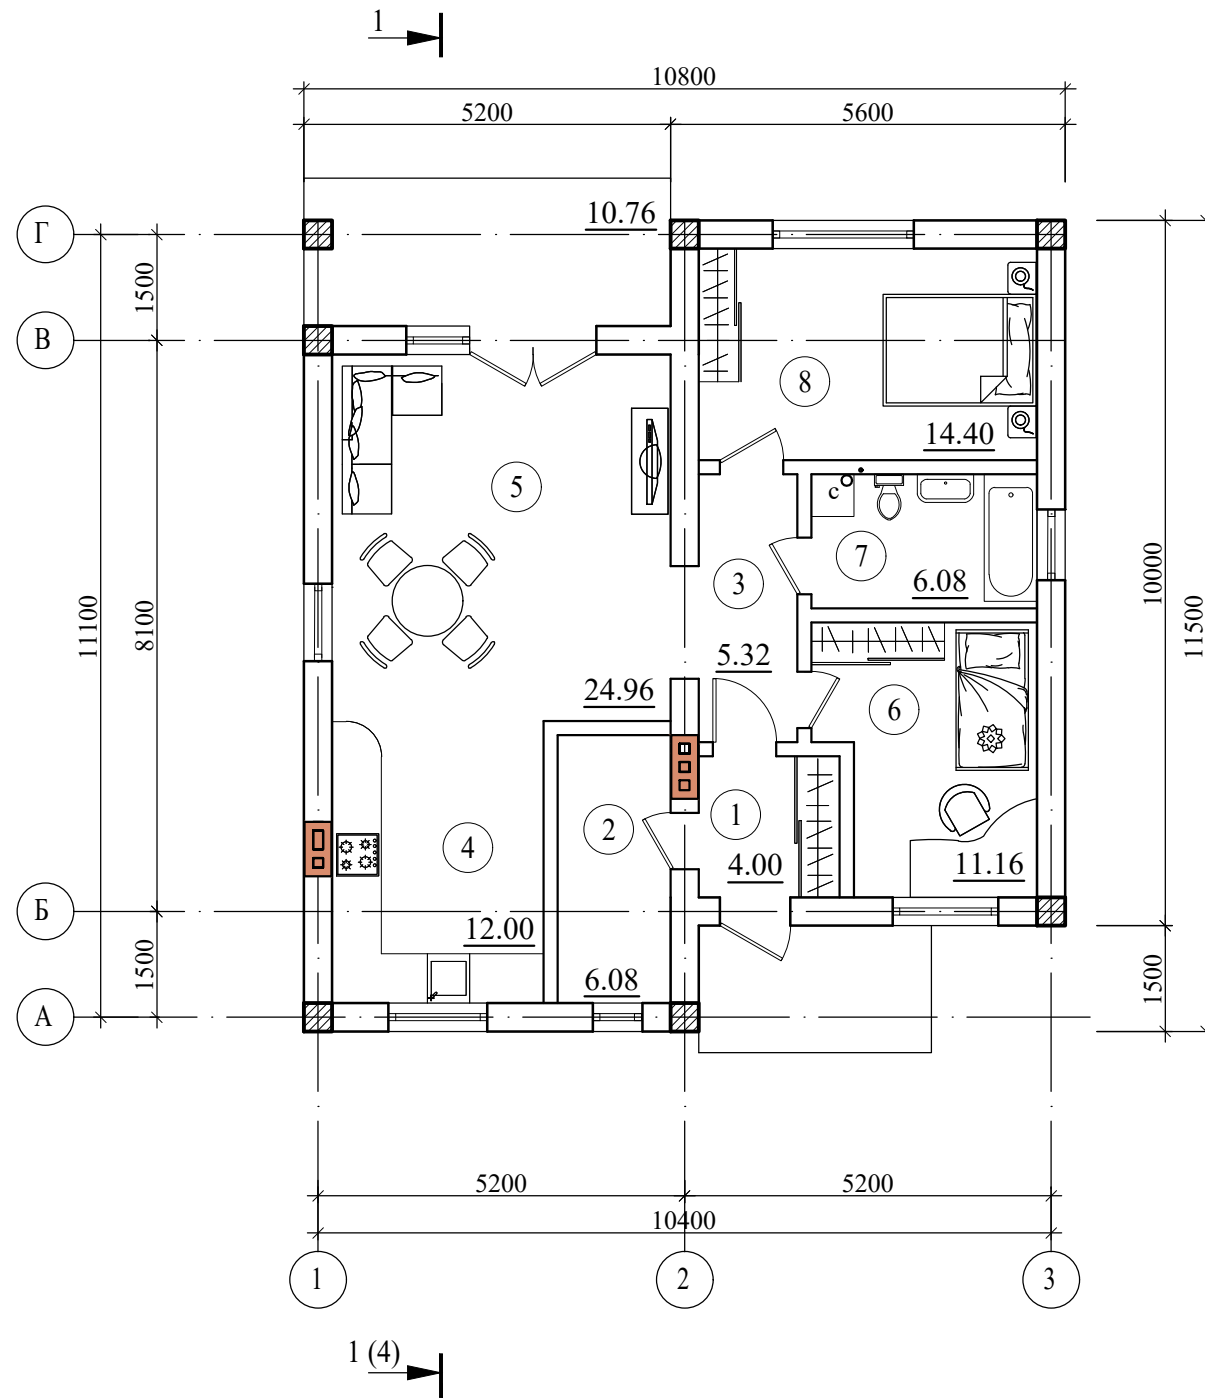

Экспликация помещений

№ п/п	Наименование	Площадь, м²
1	Прихожая	4,00
2	Бойлерная	6,08
3	Коридор	5,32
4	Кухня	12,00
5	Гостинная	24,96
6	Спальня	11,16
7	С/у	6,08
8	Спальня	14,40
9	Терасса	10,76
Сумма площадей		94,76

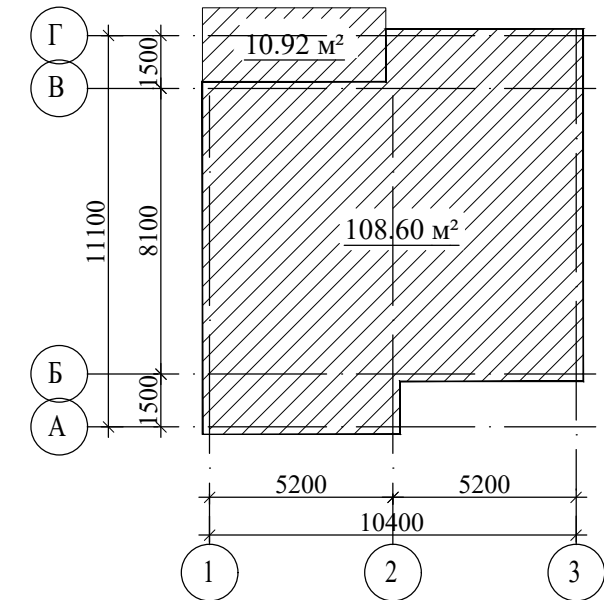


1. Данный лист смотреть совместно с л.9,10,11


Инов. N подл.	Подпись	Дата	Взам. инв. N

32/2022 - АС					
Строительство жилого дома по адресу: Республика Крым, Сакский муниципальный район, сельское поселение Уютненское, с. Уютное, улица Черничная, з/у 9					
Изм.	К.уч.	Лист	Ндок.	Подпись	Дата
Жилой дом				Стадия	Лист
				П	8
Разработал Гранский				06.22	
План первого этажа на отм. 0.000				ИП Гранский С. В. <b>Загородный ДОМ</b>	

# Кладочный план первого этажа на отм. 0.000

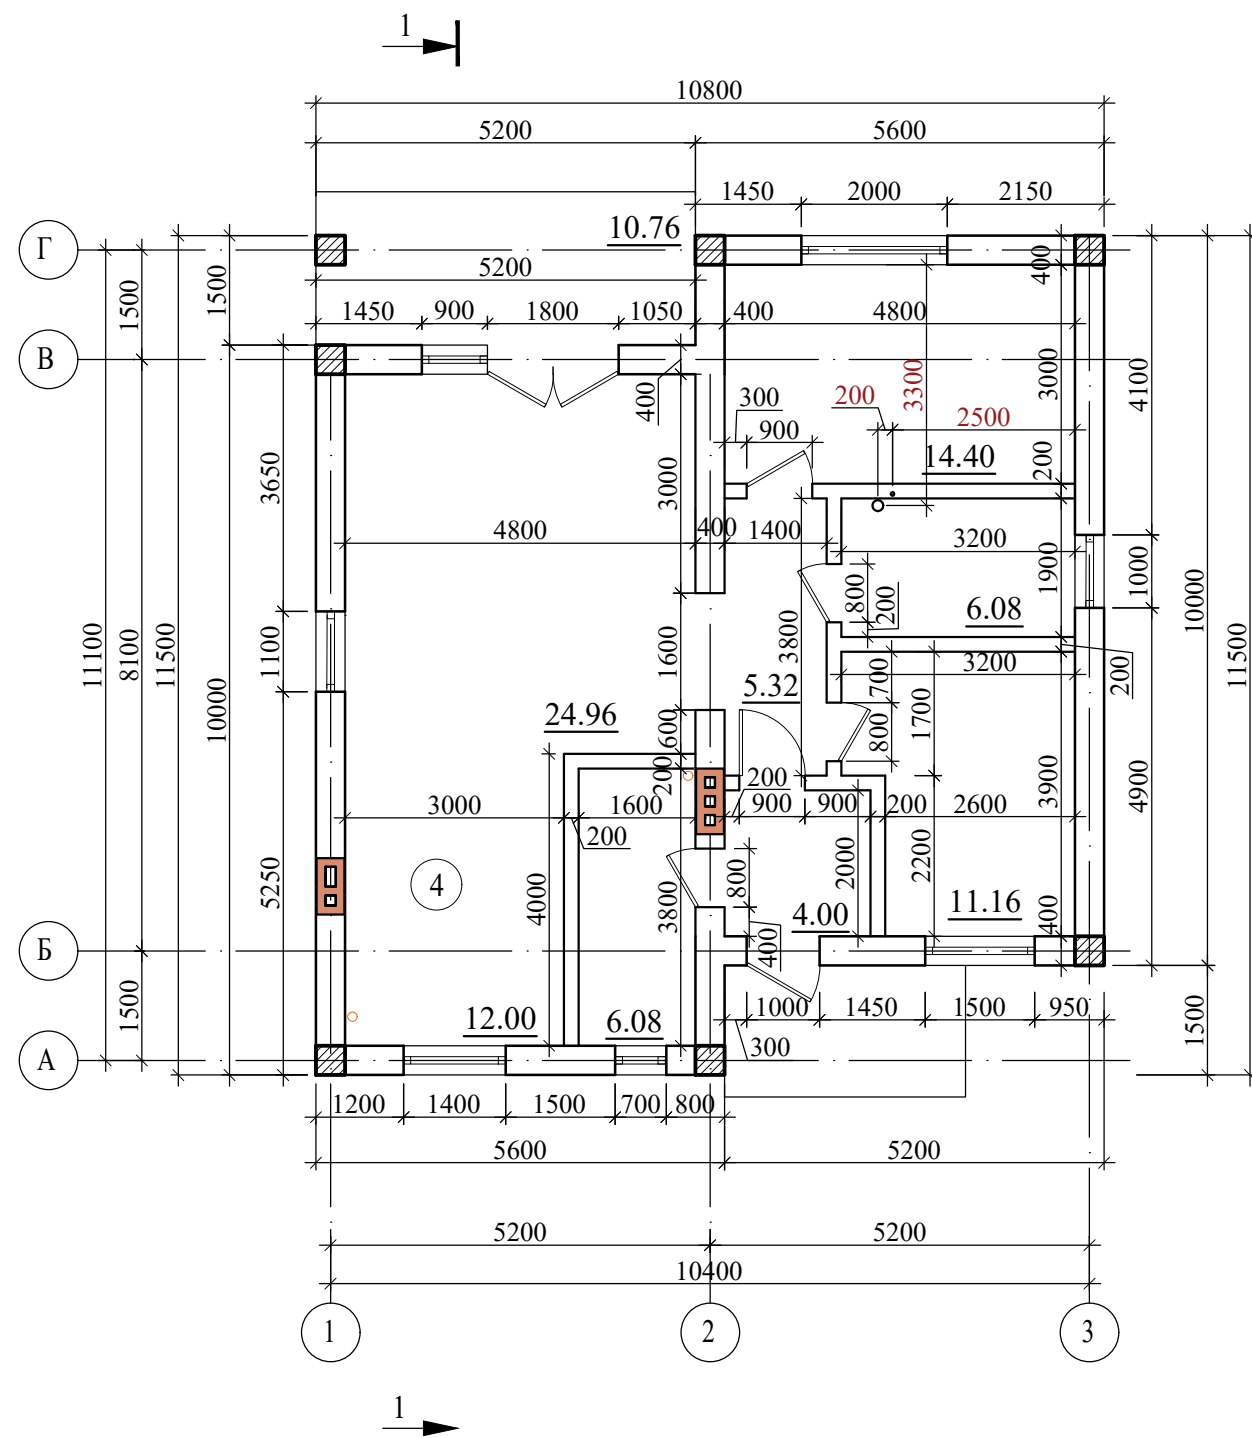

# Разрез 1 - 1

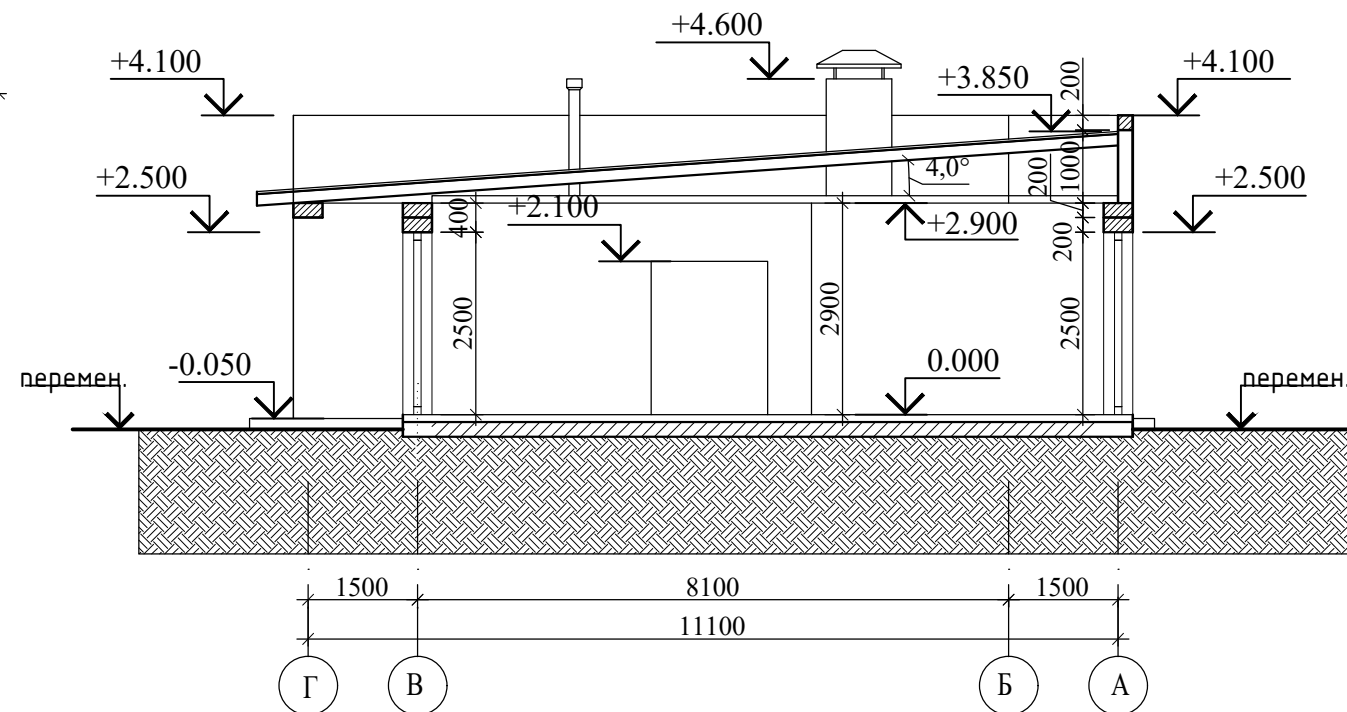


1. Данный лист смотреть совместно с л.9,10,11

Инв. N подл.	Подпись	Дата	Взам. инв. N

32/2022 - АС					
Строительство жилого дома по адресу: Республика Крым, Сакский муниципальный район, сельское поселение Уютненское, с. Уютное, улица Черничная, з/у 9					
Изм.	К.уч.	Лист	Ндоку.	Подпись	Дата
Жилой дом				Стадия	Лист
				П	9
Разработал Гранский				06.22	
Кладочный план первого этажа на отм. 0.000. Разрез 1-1.				ИП Гранский С. В. Загородный ДОМ	

# План кровли

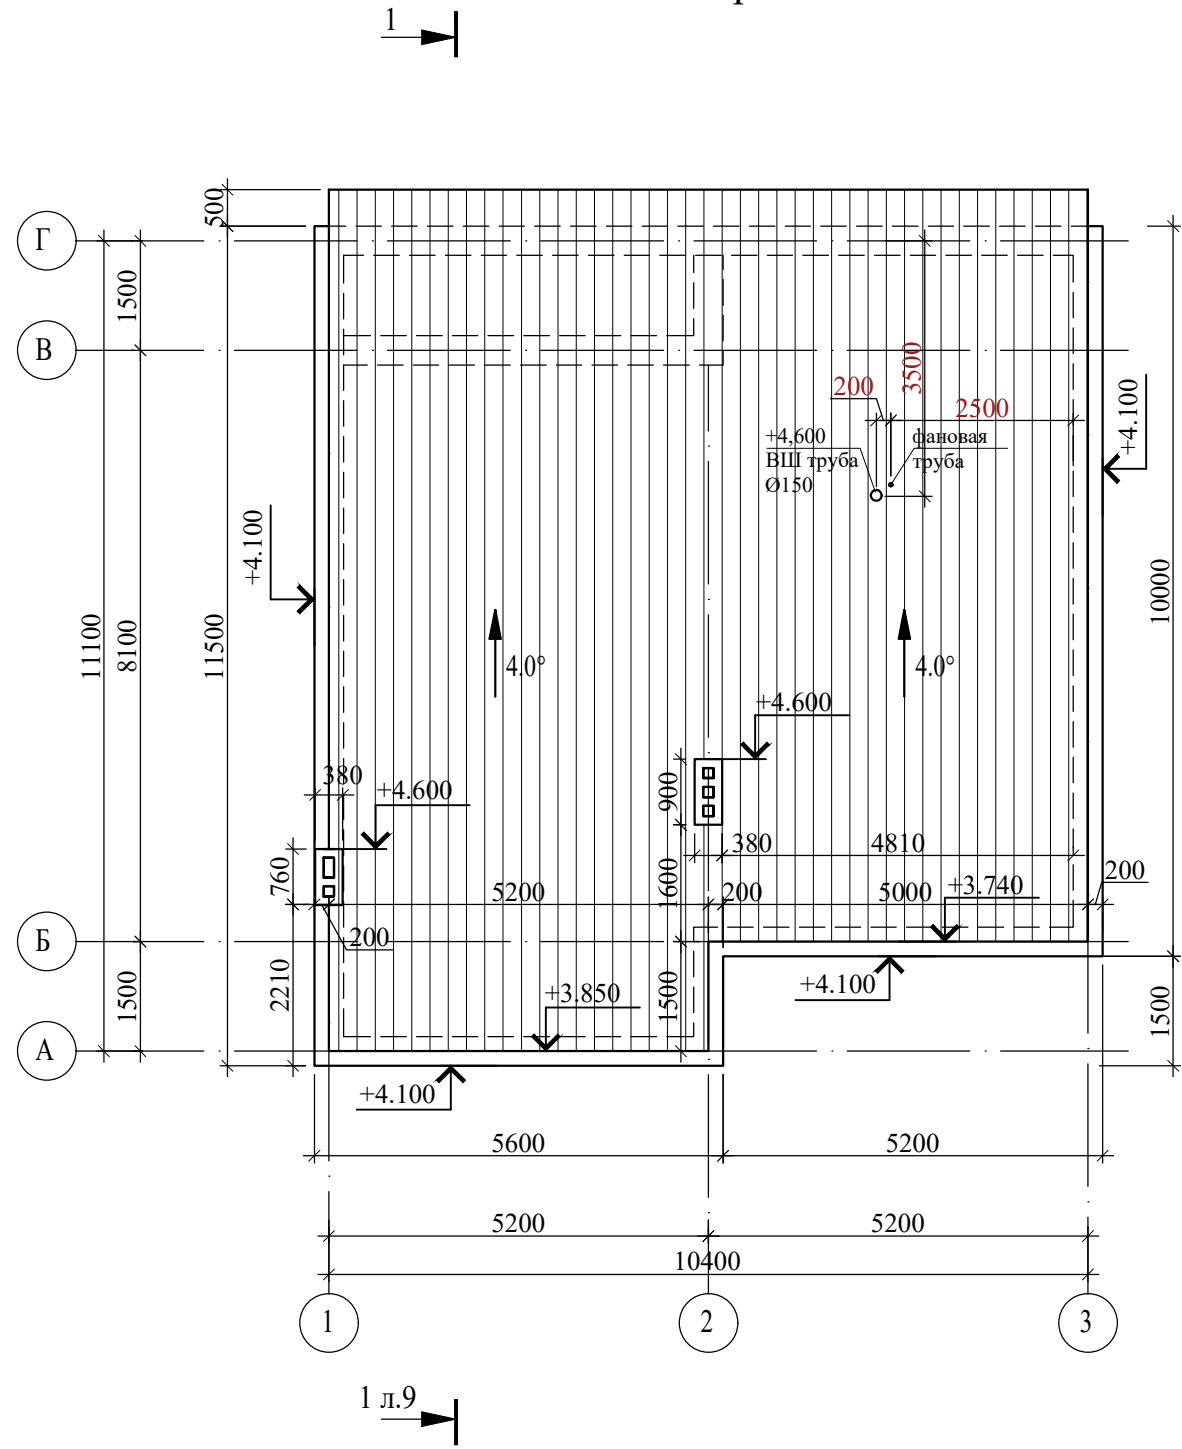


1. Данный лист смотреть совместно с л.9,10,11

Инв. N подл.	Подпись	Дата	Взам. инв. N


						32/2022 - АС		
						Строительство жилого дома по адресу: Республика Крым, Сакский муниципальный район, сельское поселение Уютненское, с. Уютное, улица Черничная, з/у 9		
Изм.	К.уч.	Лист	Ндок.	Подпись	Дата	Стадия	Лист	Листов
						Жилой дом	П	10
Разработал	Гранский				06.22	План кровли.	<b>ИП Гранский С. В.</b> <b>Загородный ДОМ</b>	




Фасад 1 - 3

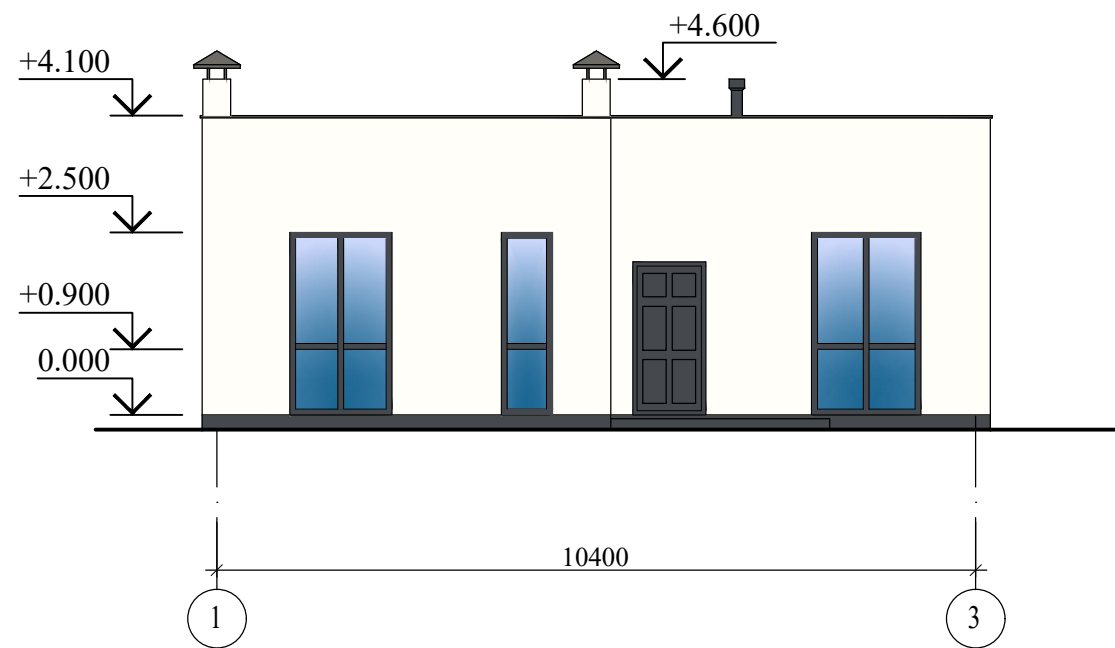


Фасад 3 - 1

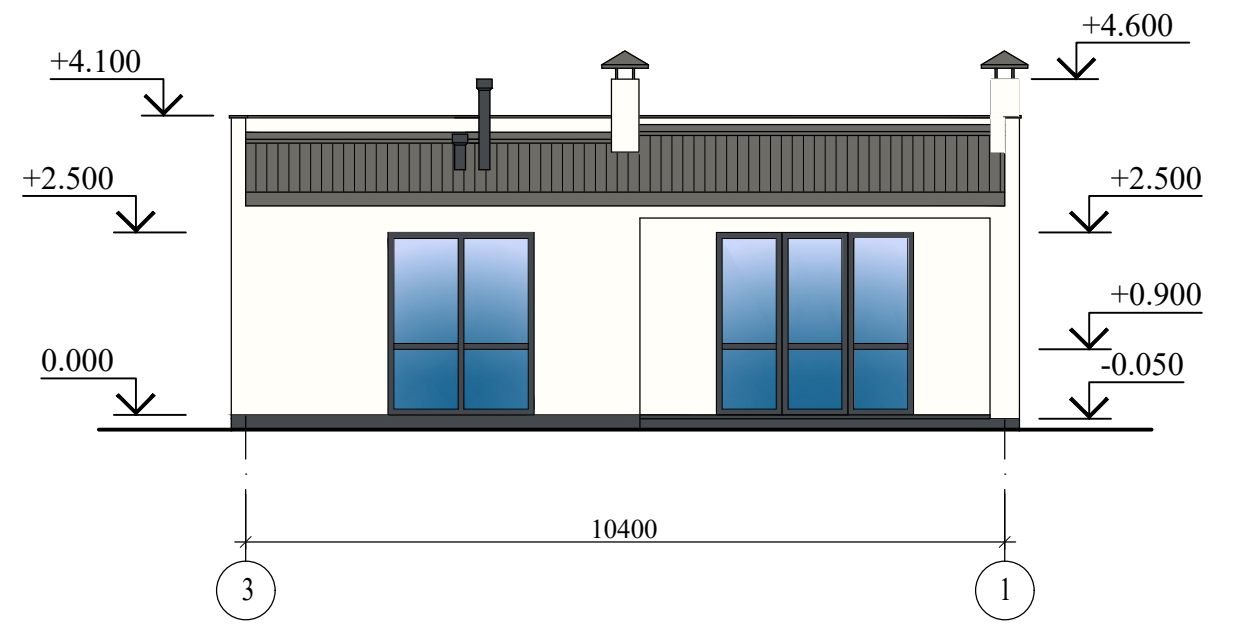

Фасад А - Г

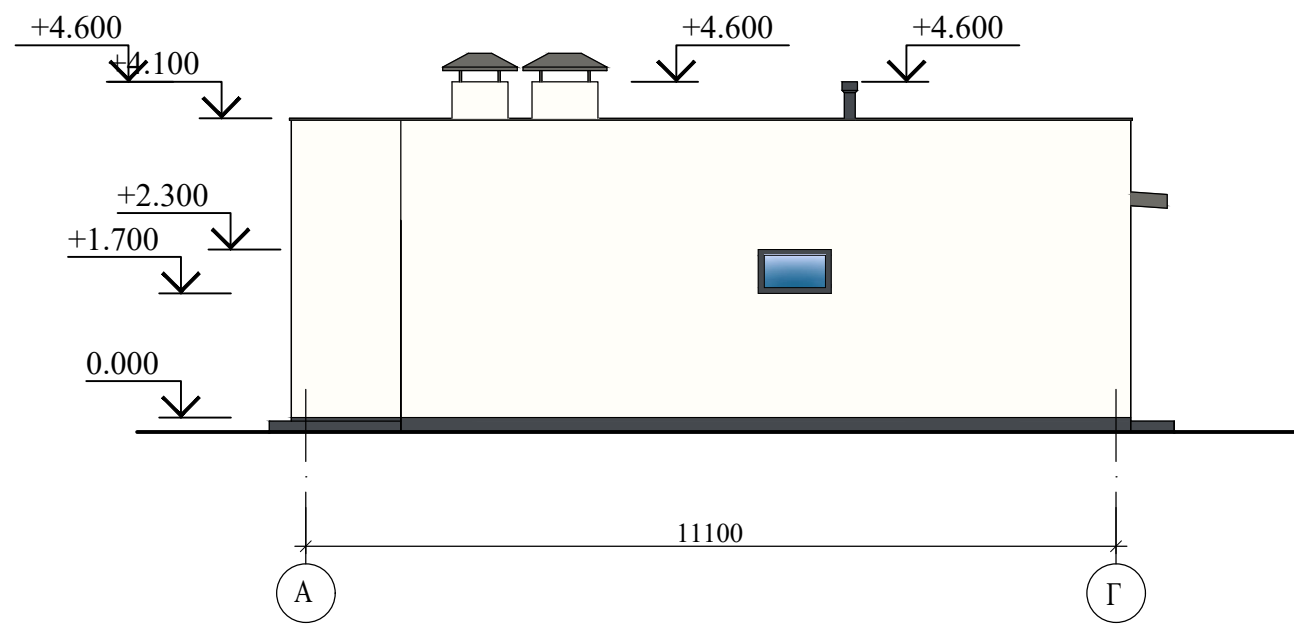

Фасад Г - А

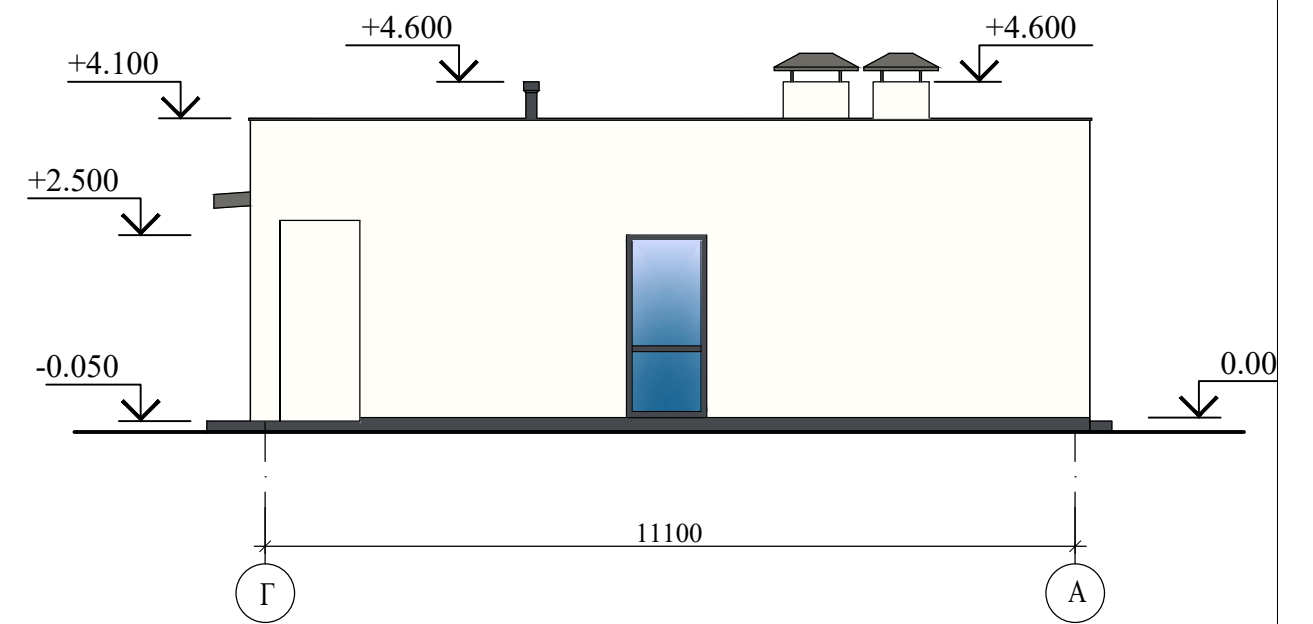

1. Данный лист смотреть совместно с л.9,10,11

Ивв N подл.	Подпись	Дата	Взам. инв. N

32/2022 - АС						
Строительство жилого дома по адресу: Республика Крым, Сакский муниципальный район, сельское поселение Уютненское, с. Уютное, улица Черничная, з/у 9						
Изм.	К.уч.	Лист	Ндок.	Подпись	Дата	
Жилой дом				Стадия	Лист	Листов
				П	11	
Разработал Гранский				06.22	ИП Гранский С. В. Загородный ДОМ	